

Piano Strutturale Comunale
 Variante specifica Art.32 bis L.R.20/2000
Unione Bassa Romagna

ADOSSATO Delibera di C.C. n. _____ del _____
 APPROVATO Delibera di C.C. n. _____ del _____
 PUBBLICATO BUR n. _____ del _____


*Schema spaziale per la valorizzazione
 delle risorse ambientali e storico culturali*

TAVOLA 2 CS
 scala 1:35.000

ADOSSATO Delibera di C.C. n. 52 del 17/05/2008
 APPROVATO Delibera di C.C. n. 31 del 29/04/2009
 PUBBLICATO BUR n. 306 del 17/06/2009

Sindaco referente per l'Unione Davide Ranalli
Sindaco del Comune di Conselice Paola Pala
Assessore competente Roberto Zamboni
Responsabile dell'Area Territoriale Marco Mordenti
Progettisti Servizio di Piano
 MATE sc - Carlo Santacroce

C
o
n
s
e
l
i

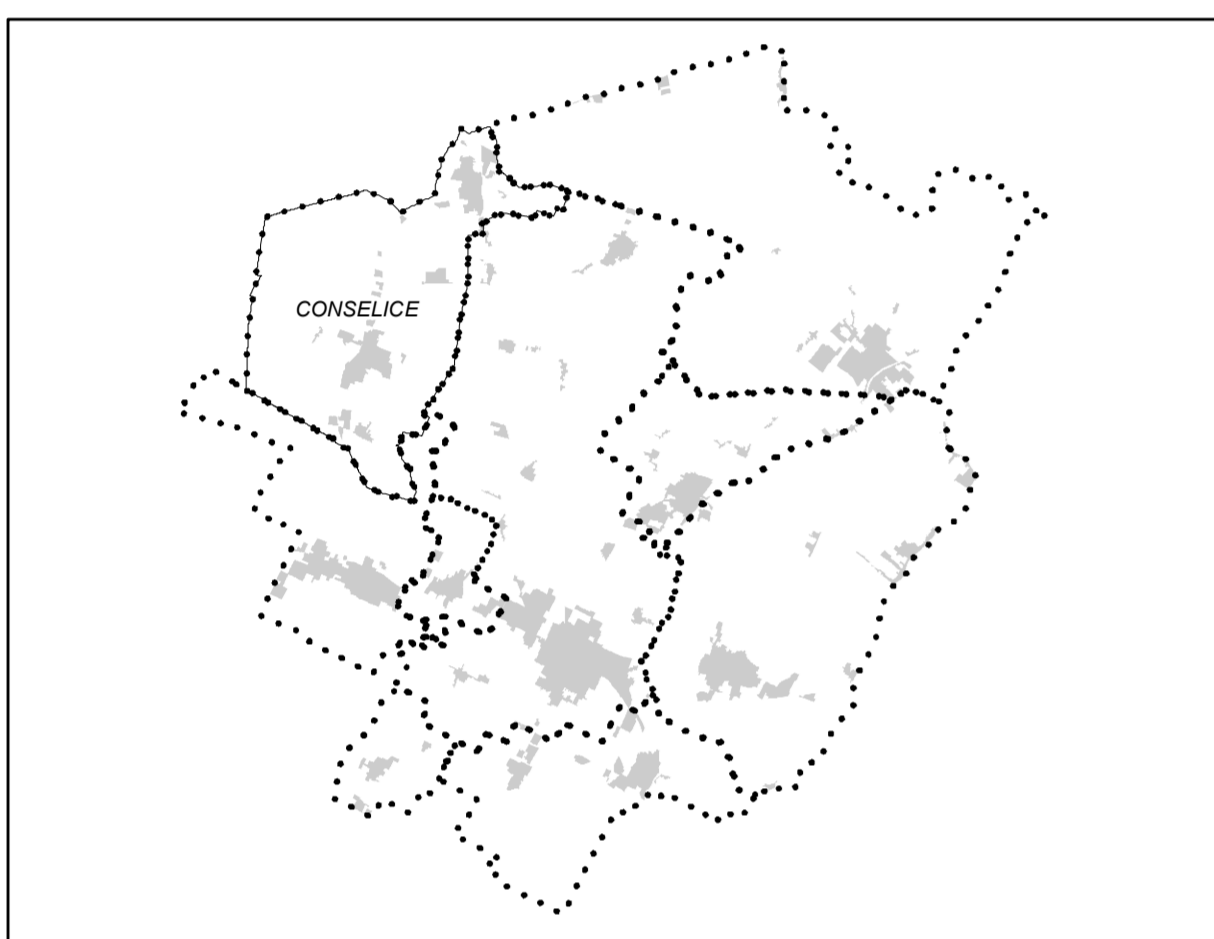

Legenda

- Contorni comunali
- Sottounità di paesaggio e relativo numero:
 5 - delle bonifiche di Conselice
 7 - delle bonifiche di Lavezzola e Alfonsine 8 - del Reno
- SISTEMA INSEDIATIVO**
- Centri storici
- Ambiti urbani prevalentemente residenziali
- Ambiti specializzati per attività produttive esistenti o in corso di attuazione
- ELEMENTI DI INTERESSE NATURALISTICO**
- Superfici alberate
- Invasi e alvei
- Maceri e specchi d'acqua minori
- Scoli e canali principali e secondari
- Filari alberati
- Siepi
- Siti di Importanza Comunitaria (SIC) e Zone di Protezione Speciale (ZPS)
- Aree di riequilibrio ecologico
- PROGETTO DI RETE ECOLOGICA SULLA BASE DEL PTCP**
- Rete ecologica di primo livello esistente e di progetto**
- Area nucleo ("core area")
- Fasce territoriali da potenziare o riqualificare come corridoi ecologici primari
- Rete ecologica di secondo livello esistente**
- Fasce territoriali da potenziare o riqualificare come corridoi ecologici secondari
- Fasce territoriali entro cui realizzare corridoi ecologici secondari
- Ambito entro cui potenziare o riqualificare gangli (nodi) secondari della rete ecologica
- Ambito entro cui potenziare o riqualificare "stepping stones"
- Rete ecologica di secondo livello di progetto**
- Ambito entro cui realizzare gangli (nodi) secondari della rete ecologica
- PRINCIPALI BARRIERE INFRASTRUTTURALI RISPETTO ALLA CONTINUITA' DELLE RETI ECOLOGICHE**
- Rete ferroviaria
- Viabilità primaria esistente e di progetto
- Viabilità secondaria esistente e di progetto

