

**Piano Zonizzazione Acustica**  
 Variante specifica L.R. 20/2000  
**Unione Bassa Romagna**


ADOTTATO Delibera di C.C. n. \_\_\_\_\_ del \_\_\_\_\_  
 APPROVATO Delibera di C.C. n. \_\_\_\_\_ del \_\_\_\_\_  
 PUBBLICATO BUR n. \_\_\_\_\_ del \_\_\_\_\_

**Pertinenze infrastrutturali**

**TAVOLA 1 CS**  
 scala 1:35.000

ADOTTATO Delibera di C.C. n. 52 del 17/07/2008  
 APPROVATO Delibera di C.C. n. 33 del 20/04/2009  
 PUBBLICATO BUR n. 106 del 17/06/2009

**Sindaco referente per l'Unione** Davide Ranalli  
**Sindaco del Comune di Cesenatico** Paola Pula  
**Assessore competente** Roberto Zamboni  
**Responsabile dell'Area Territoriale** Marco Mordenti  
**Progettisti** Servizio di Piano MATE sc - Carlo Santacroce

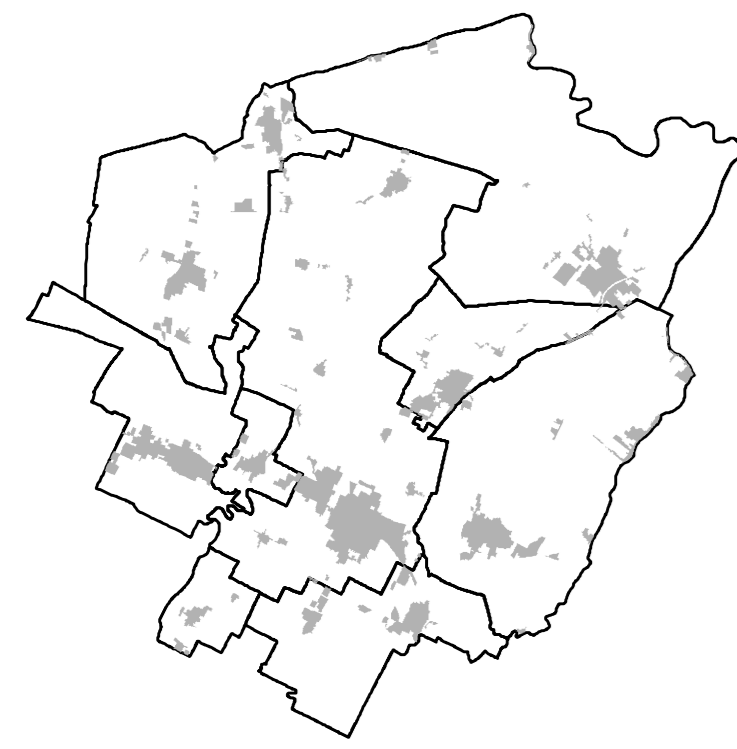

- Legenda**
- Confine comunale
  - Territorio urbanizzato
  - Strada di tipo A fascia infrastrutturale A (DPR 142/04)
  - Strada di tipo A fascia infrastrutturale B (DPR 142/04)
  - Ferrovia fascia infrastrutturale di tipo A (DPR 459/98)
  - Ferrovia fascia infrastrutturale di tipo B (DPR 459/98)
  - Corridoio infrastrutturale ferrovia tipo B di progetto
  - Corridoio infrastrutturale ferrovia di progetto
  - Corridoio infrastrutturale strada tipo B di progetto
  - Strada di tipo Ca fascia infrastrutturale A (DPR 142/04)
  - Strada di tipo Ca fascia infrastrutturale B (DPR 142/04)
  - Corridoio infrastrutturale strada tipo Ca di progetto
  - Strada di tipo Cb fascia infrastrutturale A (DPR 142/04)
  - Strada di tipo Cb fascia infrastrutturale B (DPR 142/04)
  - Corridoio infrastrutturale strada tipo Cb di progetto

C  
o  
n  
s  
e  
l  
i  
c  
e

