

Piano Strutturale Comunale
 Variante specifica Art.32 bis L.R.20/2000
Unione Bassa Romagna

ADOTTATO Delibera di C.C. n. _____ del _____
 APPROVATO Delibera di C.C. n. _____ del _____
 PUBBLICATO BUR n. _____ del _____


Schema di assetto strutturale
 degli insediamenti e della mobilità

TAVOLA 1 CS
 scala 1:35.000

ADOTTATO Delibera di C.C. n. 52 del 17/07/2008
 APPROVATO Delibera di C.C. n. 31 del 29/04/2009
 PUBBLICATO BUR n. 106 del 17/06/2009

Sindaco referente per l'Unione Davide Ranalli
Sindaco del Comune di Conselice Paola Pala
Assessore competente Roberto Zamboni
Responsabile dell'Area Territoriale Marco Mordenti
Progettisti Servizio di Piano
 MATE sc - Carlo Santacrose

C
o
n
s
e
l
i

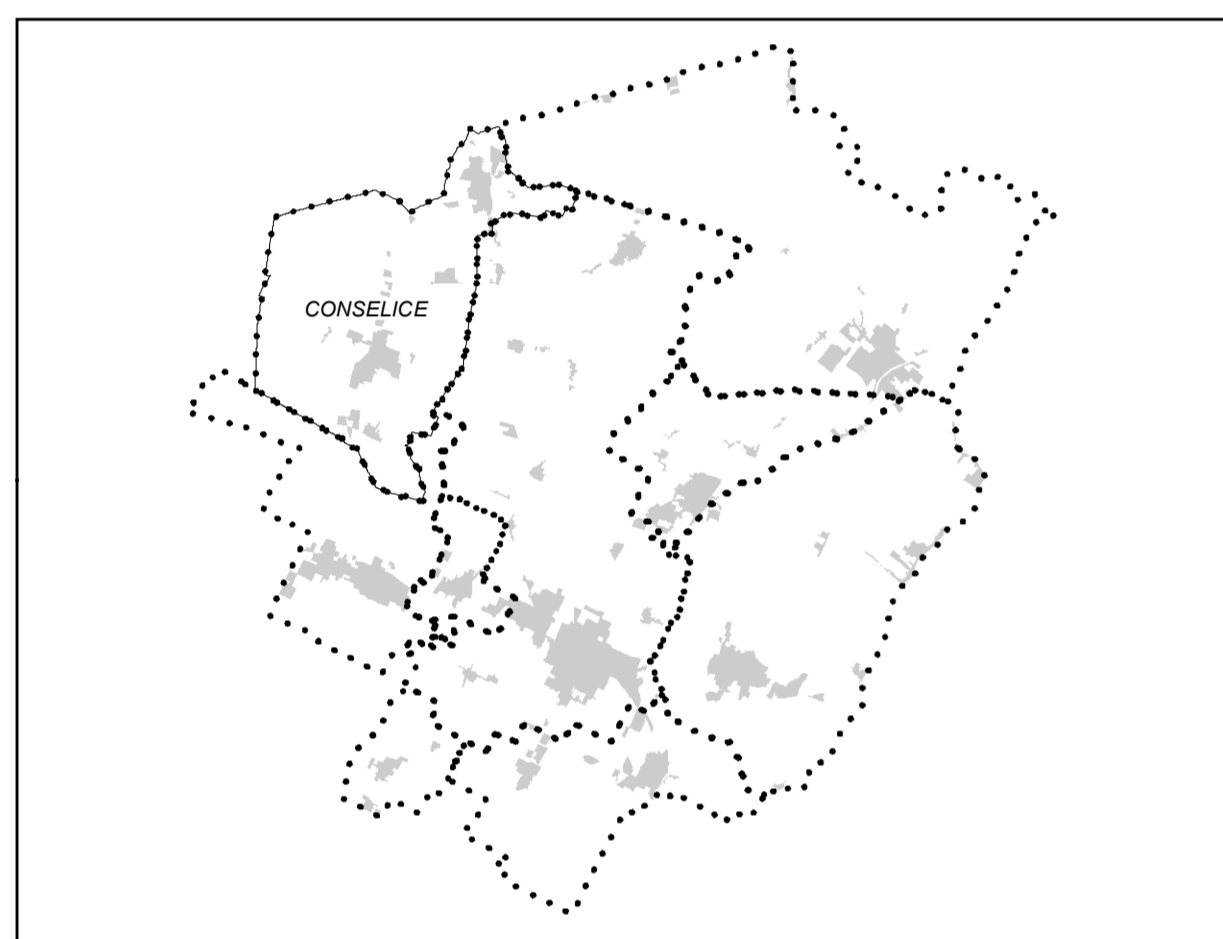

Legenda

- Confini comunali
- ASSETTO STRATEGICO DELLA MOBILITA'**
- Rete ferroviaria
- Rete di base di interesse regionale
- Rete di base di interesse regionale di previsione
- Viabilità secondaria di rilievo provinciale o interprovinciale
- Principali strade di penetrazione e distribuzione urbana
- Nodi stradali esistenti e di progetto della rete viaria primaria
- Stazioni ferroviarie
- ASSETTO STRATEGICO DEL SISTEMA INSEDIATIVO**
- Centri storici
- Ambiti urbani prevalentemente residenziali
- Ambiti specializzati per attività produttive esistenti o in corso di attuazione
- Ambiti per potenziali nuovi insediamenti urbani
- Ambiti di potenziale espansione degli ambiti specializzati per attività produttive
- Localizzazione ambiti produttivi
- ❄️ Ambiti produttivi di rilievo sovracomunale "strategici"
- ★ Ambiti produttivi di rilievo sovracomunale "consolidati"
- ⊞ APEA Ambiti produttivi che, in relazione alla prevalenza delle aree ancora da urbanizzare rispetto agli insediamenti in atto, presentano le migliori pre-condizioni per acquistare le prestazioni di Area Produttiva Ecologica Attezzata
- ☀️ Centrali di produzione energetica da biomasse in fase di realizzazione o di studio
- Centri urbani destinati ad offrire una gamma completa e diversificata di servizi

