

Piano Zonizzazione Acustica
 Variante specifica L.R.20/2000
Unione Bassa Romagna


ADOTTATO Delibera di C.C. n. _____ del _____
 APPROVATO Delibera di C.C. n. _____ del _____
 PUBBLICATO BUR n. _____ del _____

Zonizzazione acustica comunale

TAVOLA 2 CS1
 scala 1:10.000

ADOTTATO Delibera di C.C. n. 52 del 17/07/2008
 APPROVATO Delibera di C.C. n. 31 del 20/04/2009
 PUBBLICATO BUR n. 106 del 17/06/2009

Sindaco referente per l'Unione Davide Ranalli
Sindaco del Comune di Conselice Paola Pula
Assessore competente Roberto Zamboni
Responsabile dell'Area Territoriale Marco Mordenti
Progettisti Servizio di Piano
 MATE sc - Carlo Santacrose

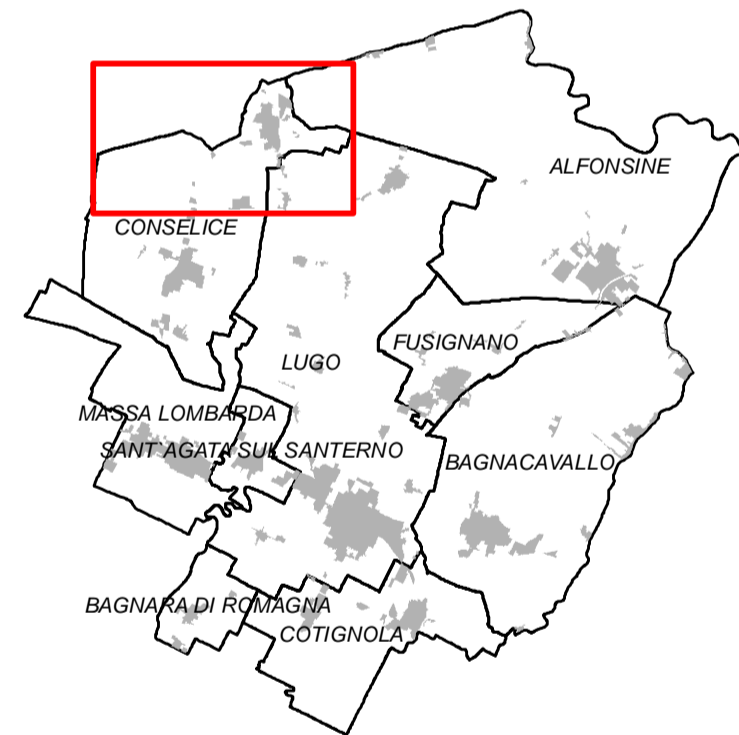

Legenda

- Contine comunale
- - - Territorio urbanizzato
- Classificazione acustica**
- CLASSE I - Aree particolarmente protette
- CLASSE II - Aree prevalentemente residenziali
- CLASSE III - Aree di tipo misto;
- CLASSE III - Aree extraurbane-zone agricole
- CLASSE IV - Aree ad intensa attività umana;
- CLASSE V - Aree prevalentemente produttive;
- Classificazione acustica di progetto**
- CLASSE I - Aree di progetto
- CLASSE II - Aree di progetto prevalentemente residenziali
- CLASSE III - Aree di progetto di tipo misto
- CLASSE IV - Aree di progetto ad intensa attività umana
- CLASSE V - Aree di progetto prevalentemente produttive
- Classificazione acustica delle aree di cava**
- CLASSE V temporanea - Aree di cava in coltivazione
- CLASSE IV temporanea - Aree di servizio alle cave

Sc = Scuole
 S = Socio/Sanitario
 V = Verde Pubblico
 V = Verde Pubblico
 VS = Verde Sportivo
 ARCH = Complesso archeologico
 T = Imp. Tecnologico
 VS = Verde Sportivo
 VSR = Verde sportivo ricreativo
 Ae = Aeroporto
 T = Imp. Tecnologico
 VS = Verde Sportivo
 VSR = Verde sportivo ricreativo
 T = Imp. Tecnologico

C
o
n
s
e
l
i
c
e

