


Piano Zonizzazione Acustica
 Variante specifica L.R. 20/2000
Unione Bassa Romagna

ADOTTATO Delibera di C.C. n. _____ del _____
 APPROVATO Delibera di C.C. n. _____ del _____
 PUBBLICATO BUR n. _____ del _____

Zonizzazione acustica comunale **TAVOLA 2 LU3**
 scala 1:10.000

ADOTTATO Delibera di C.C. n. 69 del 24/07/2008
 APPROVATO Delibera di C.C. n. 33 del 02/04/2009
 PUBBLICATO BUR n. 106 del 17/06/2009

Sindaco referente per l'Unione: Davide Ranalli
Sindaco del Comune di Lugo: Davide Ranalli
Assessore competente: Valentina Ancarani
Responsabile dell'Area Territoriale: Marco Mondenti
Progettisti: Servizio di Piano MATE sc - Carlo Santareo

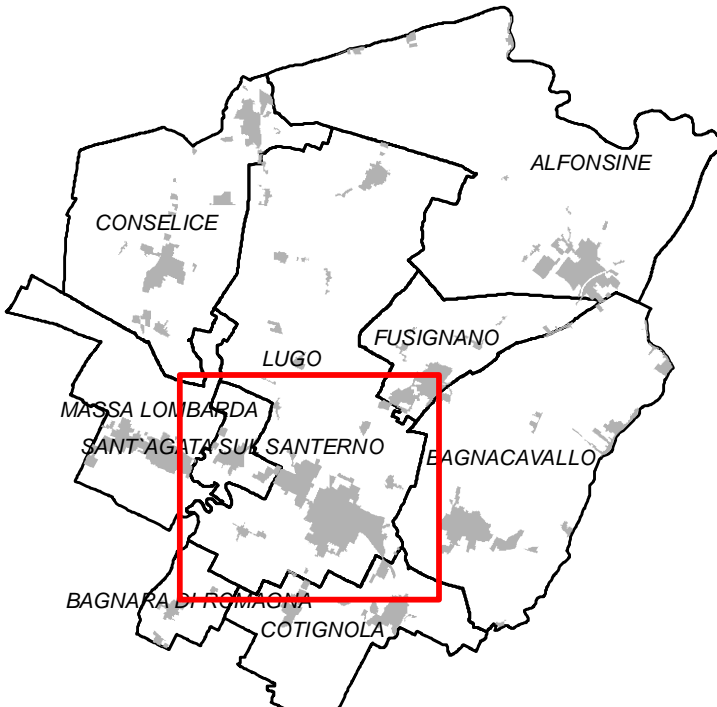

- Legenda**
- Confine comunale
 - Territorio urbanizzato
 - Classificazione acustica**
 - CLASSE I - Aree particolarmente protette
 - CLASSE II - Aree prevalentemente residenziali
 - CLASSE III - Aree di tipo misto
 - CLASSE III - Aree extraurbane-zone agricole
 - CLASSE IV - Aree ad intensa attività umana
 - CLASSE V - Aree prevalentemente produttive
 - Classificazione acustica di progetto**
 - CLASSE I - Aree di progetto
 - CLASSE II - Aree di progetto prevalentemente residenziali
 - CLASSE III - Aree di progetto di tipo misto
 - CLASSE IV - Aree di progetto ad intensa attività umana
 - CLASSE V - Aree di progetto prevalentemente produttive
 - Classificazione acustica delle aree di cava**
 - CLASSE V temporanea - Aree di cava in coltivazione
 - CLASSE IV temporanea - Aree di servizio alle cave
- Simboli:**
 Sc = Scuole
 Sp = Spazio Pubblico
 V = Verde Pubblico
 VS = Verde Sportivo
 ARCH = Complesso archeologico
 T = Imp. Tecnologico
 VS = Verde Sportivo
 VSR = Verde sportivo ricreativo
 T = Imp. Tecnologico
 Ae = Aeroporto
 T = Imp. Tecnologico
 VS = Verde Sportivo
 VSR = Verde sportivo ricreativo
 T = Imp. Tecnologico

L
u
g
o

