

Piano Strutturale Comunale
 Variante specifica Art. 32 bis L.R. 20/2000
Unione Bassa Romagna

ADOTTATO Delibera di C.C. n. _____ del _____
 APPROVATO Delibera di C.C. n. _____ del _____
 PUBBLICATO BUR n. _____ del _____

Schema di assetto strutturale


ADOTTATO Delibera di C.C. n. 69 del 24/07/2008
 APPROVATO Delibera di C.C. n. 31 del 02/04/2009
 PUBBLICATO BUR n. 106 del 17/04/2009

TAVOLA 4 LU1
 scala 1:10.000

Sindaco referente per l'Unione Davide Ranalli
Sindaco del Comune di Lugo Davide Ranalli
Assessore competente Valentina Ancarani
Responsabile dell'Area Territoriale Marco Mordenti
Progettisti Servizio di Piano MATE sc - Carlo Santacroce

Presidente dell'Unione dei Comuni della Bassa Romagna Luca Piovaccari
Responsabile dell'Area Territoriale Marco Mordenti
Il Sindaco Daniele Bassi (Massa Lombarda), Enea Emiliani (S. Agata sul Santeramo), Riccardo Francone (Bagnara di Romagna), Nicola Pasi (Fusignano), Luca Piovaccari (Cottignola), Eleonora Protti (Bagnacavallo), Paola Pala (Conselice), Davide Ranalli (Lugo), Mauro Venturi (Alfonzine)
Il Sindaco Luca Baccarelli (Lava D'Alipaz), Minella Lama (Gabriele Montanari), Alessandra Protti (Cottignola)
Il Sindaco Gian Franco Fabbri (S. Agata sul Santeramo), Valeria Galanti (Alfonzine), Minella Lama (Conselice), Gabriele Montanari (Bagnacavallo), Gabriele Montanari (Massa Lombarda), Mauro Belloni (Bagnara di Romagna), Enea Emiliani (S. Agata sul Santeramo), Matteo Giacomoni (Bagnacavallo), Andrea Minguzzi (Fusignano), Luca Piovaccari (Cottignola), Pietro Vardigli (Alfonzine), Roberto Zamboni (Conselice)
Il Sindaco Chiara Biagi, Carlo Santacroce

Hanno contribuito Segretario Unione Marco Mordenti, Servizio Rassegna e progettazione Fabio Minghini

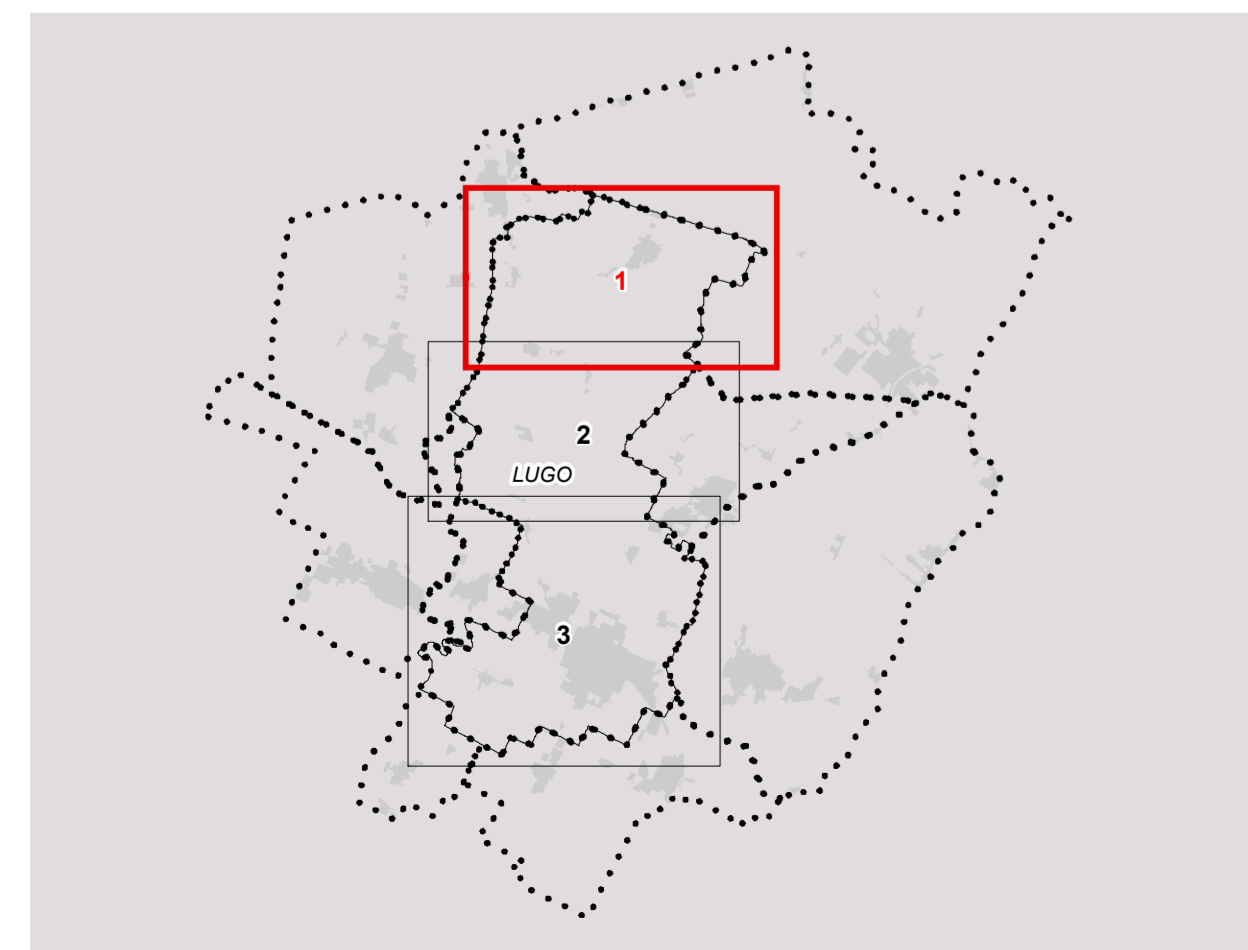

Legenda

- Confini comunali
- Territorio urbanizzato (art.4.1)
- ASSETTO STRATEGICO DELLA MOBILITA'**
- Ferrovie (art.3.5)
- Corridoio per la rete di base di interesse regionale di previsione (art.3.5)
- Viabilità secondaria di rilievo provinciale o interprovinciale (art.3.4)
- Corridoio per la viabilità secondaria di rilievo provinciale o interprovinciale di previsione (art.3.5)
- Principali strade di penetrazione e distribuzione urbana (art.3.5)
- Ipotesi di massima di nuove strade di penetrazione e distribuzione urbana (art.3.5)
- Percorso ciclabile extraurbano esistente (art.3.5)
- Percorso ciclabile extraurbano di progetto (art.3.5)
- Percorso turistico ambientale di progetto (su sommità arginale) (art.3.5)
- Stazioni ferroviarie (art.3.5)
- Principali nodi della viabilità primaria
- Infrastrutture per la mobilità: aree di stazione e Aeroporto (art.3.5)
- AMBITI NORMATIVI ai sensi della L.R. 20/2000**
- ACS - Centri storici secondo la definizione della L.R. 20/2000 (art. 5.1)
- AUC - Ambiti urbani consolidati (art. 5.2)
- AR - Ambiti da riqualificare (art. 5.3)
- ASP1 - Ambiti specializzati per attività produttive esistenti o in corso di attuazione di rilievo sovracomunale "strategici" (SS), "consolidati" (SC) o di rilievo comunale (C) (art. 5.4)
- APF - Poli funzionali (art. 5.4 bis)
- ANS1 - Ambiti per potenziali nuovi insediamenti urbani (art. 5.5)
- ANS2 - Ambiti per potenziali nuovi insediamenti urbani da destinare prevalentemente all'incremento delle dotazioni territoriali (art. 5.5)
- ASP2 - Nuovi potenziali ambiti specializzati per attività produttive: sovracomunali "strategici" (SS), "consolidati" (SC) o comunali (C) (art. 5.7)
- Ambito agricolo periurbano (art.5.10)
- Ambito agricolo ad alta vocazione produttiva (art.5.10)
- PORZIONI ED ELEMENTI PARTICOLARI INTERNI AGLI AMBITI NORMATIVI**
- Porzioni del Centro storico di cui al comma 4 art. A7 L.R. 20 (art. 5.1)
- Aree/Ambiti dei Poli Funzionali e relativo numero identificativo (art. 5.4 bis)
- Porzioni degli Ambiti consolidati caratterizzate da omogeneità di impianto urbanistico in quanto frutto di piani attuativi unitari attuati o in corso di attuazione sulla base di PUA (art.5.2)
- Porzioni degli Ambiti consolidati comprendenti (o contigue) a particolari elementi di pregio storico-testimoniale o di pregio ambientale (art.5.2)
- Ambiti consolidati delle frange urbane (art.5.2)
- Porzioni degli ambiti consolidati che devono essere governati e disciplinati con un PUA o un progetto unitario convenzionato (art.5.2)
- Aree attrezzate per attività ricreative, sportive e turistiche in ambito rurale (art.5.10)
- Impianti produttivi in ambito rurale (art.5.10)
- Aree destinate ad attività ricettive, ristorative e agrituristiche in ambito rurale (art.5.10)
- Nuclei residenziali in ambito rurale (art.5.10)
- Porzioni particolari per le quali si conferma in via transitoria la normativa vigente (art.1.6)
- PRINCIPALI DOTAZIONI TERRITORIALI**
- Cimiteri (art.3.7)
- Depuratori, discariche, centro integrato rifiuti (art.3.7); URB
- Altre dotazioni ecologiche e territoriali (art.4.5)
- Principali sistemi di servizi e spazi collettivi urbani esistenti (art.5.2)
- ELEMENTI URBANI STRUTTURANTI**
- Principali assi commerciali
- Assi viari da riqualificare
- Percorsi da realizzare o qualificare
- Siepi (art.3.3)
- Filari (art.3.3)
- Aree fluviali di cui qualificare la valenza nel paesaggio urbano

