

Piano Strutturale Comunale
 Variante specifica Art. 32 bis L.R. 20/2000
 Unione Bassa Romagna

ADOTTATO Delibera di C.C. n. _____ del _____
 APPROVATO Delibera di C.C. n. _____ del _____
 PUBBLICATO BUR n. _____ del _____

Schema di assetto strutturale

TAVOLA 4 LU3
 scala 1:10.000

ADOTTATO Delibera di C.C. n. 69 del 24/07/2008
 APPROVATO Delibera di C.C. n. 31 del 02/04/2009
 PUBBLICATO BUR n. 108 del 31/06/2009

Sindaco referente per l'Unione: Davide Ranalli
Sindaco del Comune di Lugo: Davide Ranalli
Assesore competente: Valentina Ancarani
Responsabile dell'Area Territoriale: Marco Mordenti
Preparati: Servizio di Piano MATE - Carlo Santarossa

Presidente dell'Unione dei Comuni della Bassa Romagna


Luca Piva
 Luca Piva
 Daniele Bassi (Maso Lombarda)
 Enea Emiliani (S. Agata sul Santeramo)
 Riccardo Fontana (Bagnara di Romagna)
 Nicola Pini (Fusignano)
 Luca Piva (Castiglione)
 Eleonora Pini (Bagnacavallo)
 Paolo Sala (Castelfranco)
 Davide Ranalli (Lugo)
 Mauro Venturi (Alfonse)
 Valerio Valentini (Bagnacavallo)
 Gabriele Montanari (Bagnacavallo)
 Daniele Bassi (Maso Lombarda)
 Mauro Baldoni (Bagnara di Romagna)
 Enea Emiliani (S. Agata sul Santeramo)
 Matteo Giamberini (Bagnacavallo)
 Andrea Minguzzi (Fusignano)
 Luca Piva (Castiglione)
 Pietro Verdighi (Alfonse)
 Roberto Zamboni (Castelfranco)

Responsabile dell'Area Territoriale

Marco Mordenti
 Marco Mordenti
 Silvia Di Boni (Fusignano)
 Gian Franco Fabri (S. Agata sul Santeramo)
 Valentina Galardi (Alfonse)
 Mirilla Lana (Castelfranco)
 Gabriele Montanari (Bagnacavallo)
 Andrea Paganari (Lugo)
 Fulvia Pirelli (Castiglione)
 Daniele Tosti (Bagnara di Romagna)
 Chiara Biagi
 Carlo Santarossa

Responsabile dell'Area Territoriale

Marco Mordenti
 Marco Mordenti
 Servizio Pianificazione e Progettazione
 Fabio Minghetti

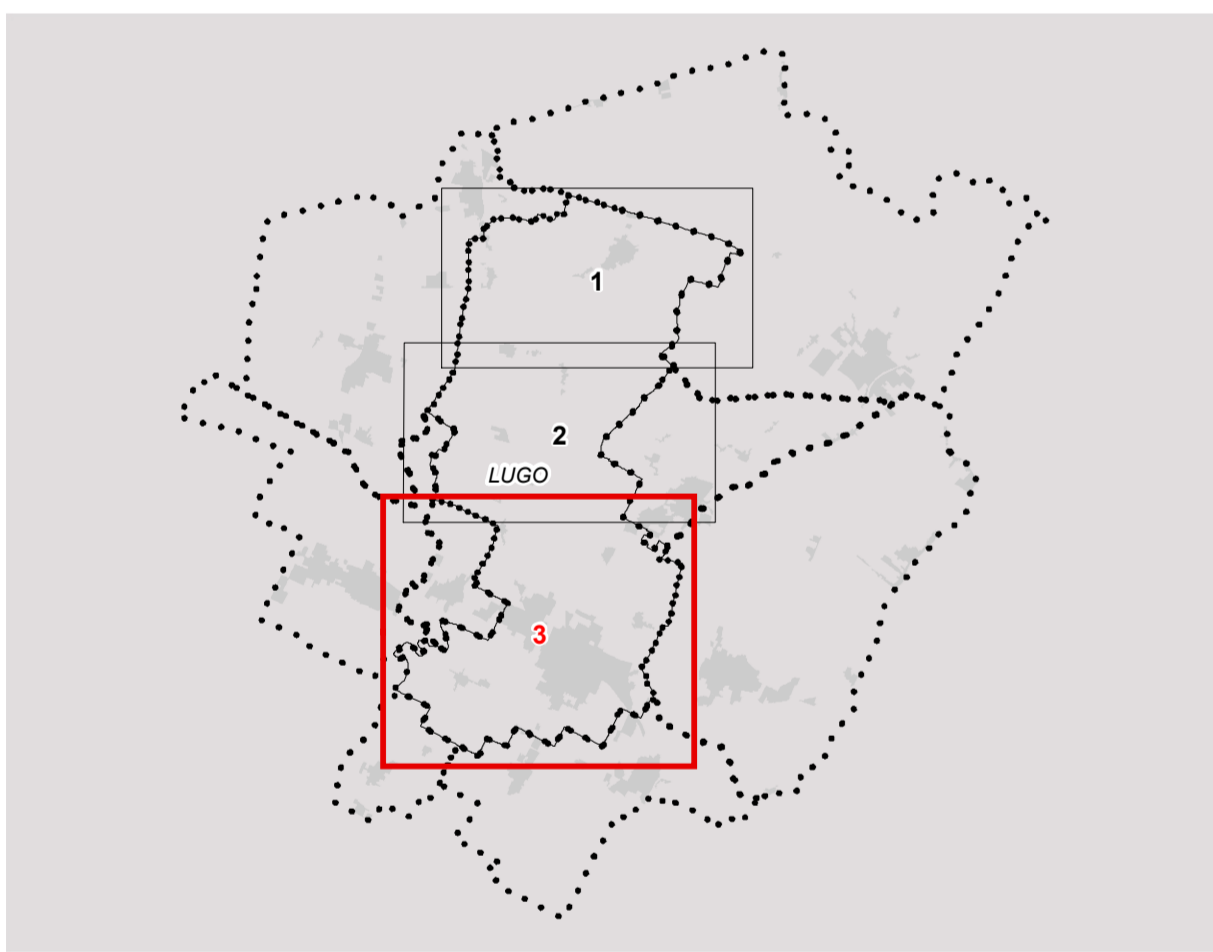

Legenda

- Confini comunali
- Territorio urbanizzato (art.4.1)
- ASSETTO STRATEGICO DELLA MOBILITA'**
- Ferrovie (art.3.5)
- Corridoio per la rete di base di interesse regionale di previsione (art.3.5)
- Viabilità secondaria di rilievo provinciale o interprovinciale (art.3.4)
- Corridoio per la viabilità secondaria di rilievo provinciale o interprovinciale di previsione (art.3.5)
- Principali strade di penetrazione e distribuzione urbana (art.3.5)
- Ipotesi di massima di nuove strade di penetrazione e distribuzione urbana (art.3.5)
- Percorso ciclabile extraurbano esistente (art.3.5)
- Percorso ciclabile extraurbano di progetto (art.3.5)
- Percorso turistico ambientale di progetto (su sommità arginale) (art.3.5)
- Stazioni ferroviarie (art.3.5)
- Principali nodi della viabilità primaria
- Infrastrutture per la mobilità: aree di stazione e Aeroporto (art.3.5)
- AMBITI NORMATIVI ai sensi della L.R. 20/2000**
- ACS - Centri storici secondo la definizione della L.R. 20/2000 (art. 5.1)
- AUC - Ambiti Urbani consolidati (art. 5.2)
- AR - Ambiti da riqualificare (art. 5.3)
- ASP1 - Ambiti specializzati per attività produttive esistenti o in corso di attuazione di rilievo socio-comunale "strategici" (SS), "consolidati" (SC) o di rilievo comunale (C) (art. 5.4)
- APP - Poli funzionali (art. 5.4 bis)
- ANS1 - Ambiti per potenziali nuovi insediamenti urbani (art. 5.5)
- ANS2 - Ambiti per potenziali nuovi insediamenti urbani da destinare prevalentemente all'incremento delle dotazioni territoriali (art. 5.5)
- ASP2 - Nuovi potenziali ambiti specializzati per attività produttive socio-comunali "strategici" (SS), "consolidati" (SC) o comunali (C) (art. 5.7)
- Ambito agricolo perurbano (art.5.10)
- Ambito agricolo ad alta vocazione produttiva (art.5.10)
- PORZIONI ED ELEMENTI PARTICOLARI INTERNI AGLI AMBITI NORMATIVI**
- Porzioni del Centro storico di cui al comma 4 art.47 L.R. 20 (art. 5.1)
- Area/Ambiti dei Poli Funzionali e relativo numero identificativo (art. 5.4 bis)
- Porzioni degli Ambiti consolidati caratterizzate da omogeneità di impianto urbanistico in quanto frutto di piani attuativi urbanistici attuati o in corso di attuazione sulla base di PUA (art.5.2)
- Porzioni degli Ambiti consolidati comprendenti (o contigue) a particolari elementi di pregio storico-artistico o di pregio ambientale (art.5.2)
- Ambiti consolidati delle frange urbane (art.5.2)
- Porzioni degli Ambiti consolidati che devono essere governati e disciplinati con un PUA o un progetto urbanistico convenzionato (art.5.2)
- Aree attrezzate per attività ricreative, sportive e turistiche in ambito rurale (art.5.10)
- Impianti produttivi in ambito rurale (art.5.10)
- Aree destinate ad attività ricreative, ristorative e agrituristiche in ambito rurale (art.5.10)
- Nuclei residenziali in ambito rurale (art.5.10)
- Porzioni particolari per le quali si conferma in via transitoria la normativa previgente (art. 1.6)
- PRINCIPALI DOTAZIONI TERRITORIALI**
- Cimiteri (art.3.7)
- Depuratori, discariche, centro integrato rifiuti (art.3.7); URB
- Altre dotazioni ecologiche e territoriali (art.4.5)
- Principali sistemi di servizi e spazi collettivi urbani esistenti (art.5.2)
- ELEMENTI URBANI STRUTTURALI**
- Principali assi commerciali
- Assi viari da riqualificare
- Percorsi da realizzare o qualificare
- Siepi (art.3.3)
- Filari (art.3.3)
- Aree fluviali di cui qualificare la valenza nel paesaggio urbano

