

Piano Zonizzazione Acustica
 Variante specifica L.R.20/2000
Unione Bassa Romagna


ADOTTATO Delibera di C.C. n. _____ del _____
 APPROVATO Delibera di C.C. n. _____ del _____
 PUBBLICATO BUR n. _____ del _____

Zonizzazione acustica comunale

TAVOLA 2 MA2
 scala 1:10.000

ADOTTATO Delibera di C.C. n. 76 del 07/08/2008
 APPROVATO Delibera di C.C. n. 29 del 21/04/2009
 PUBBLICATO BUR n. 106 del 17/06/2009

Sindaco referente per l'Unione Davide Ranalli
Sindaco del Comune di Massa Lombarda Daniele Bassi
Assessori competenti Daniele Bassi
Responsabile dell'Area Territoriale Marco Mordenti
Progettisti Servizio di Piano MATE sc - Carlo Santacroce

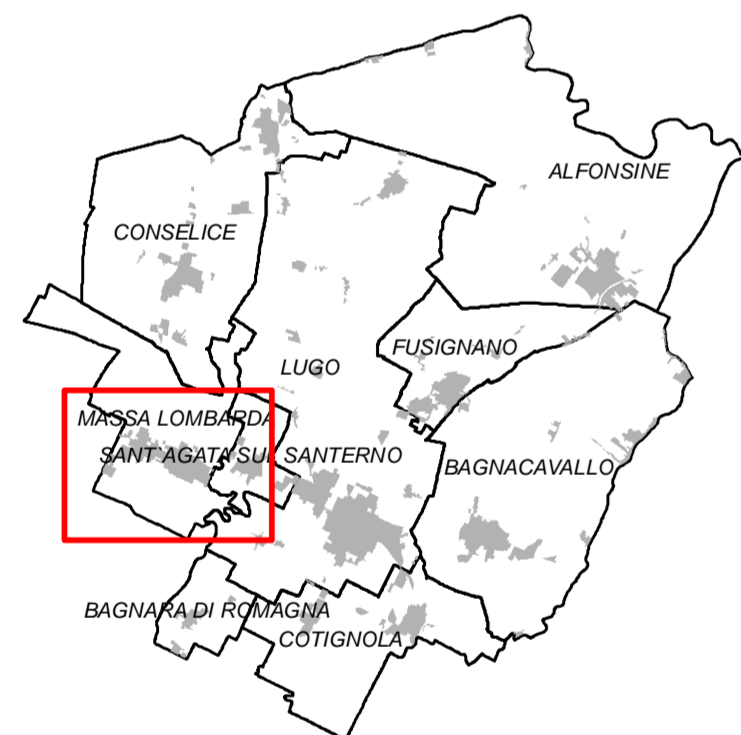

Legenda

- Confine comunale
 - Territorio urbanizzato
 - Classificazione acustica**
 - CLASSE I - Aree particolarmente protette
 - CLASSE II - Aree prevalentemente residenziali
 - CLASSE III - Aree di tipo misto;
 - CLASSE III - Aree extraurbane-zone agricole
 - CLASSE IV - Aree ad intensa attività umana;
 - CLASSE V - Aree prevalentemente produttive;
 - CLASSE I - Aree di progetto
 - CLASSE II - Aree di progetto prevalentemente residenziali
 - CLASSE III - Aree di progetto di tipo misto
 - CLASSE IV - Aree di progetto ad intensa attività umana
 - CLASSE V - Aree di progetto prevalentemente produttive
 - Classificazione acustica delle aree di cava**
 - CLASSE V temporanea - Aree di cava in coltivazione
 - CLASSE IV temporanea - Aree di servizio alle cave
- Sc = Scuola
 S = Socio/Sanitario
 V = Verde Pubblico
 V = Verde Pubblico
 VS = Verde Sportivo
 ARCH = Complesso archeologico
 T = Imp. Tecnologico
 VS = Verde Sportivo
 VSR= Verde sportivo ricreativo
 Ae = Aeroporto
 T = Imp. Tecnologico
 VS = Verde Sportivo
 VSR= Verde sportivo ricreativo
 T = Imp. Tecnologico

M
a
s
s
a
L
o
m
b
a
r
d
a

