

Piano Strutturale Comunale
 Variante specifica Art.32 bis L.R.20/2000
Unione Bassa Romagna

ADOSSATO Delibera di C.C. n. _____ del _____
 APPROVATO Delibera di C.C. n. _____ del _____
 PUBBLICATO BUR n. _____ del _____

Schema spaziale per la valorizzazione delle risorse ambientali e storico culturali


TAVOLA 2 MA
 scala 1:35.000

ADOSSATO Delibera di C.C. n. 36 del 07/08/2008
 APPROVATO Delibera di C.C. n. 28 del 21/04/2009
 PUBBLICATO BUR n. 306 del 17/06/2009

Sindaco referente per l'Unione Davide Ranalli
Sindaco del Comune di Massa Lombarda Daniele Bassi
Assessore competente Daniele Bassi
Responsabile dell'Area Territoriale Marco Mordenti
Progettisti Servizio di Piano MATE sc - Carlo Santacrose

M
a
s
s
a

L
o
m
b
a
r
d
a

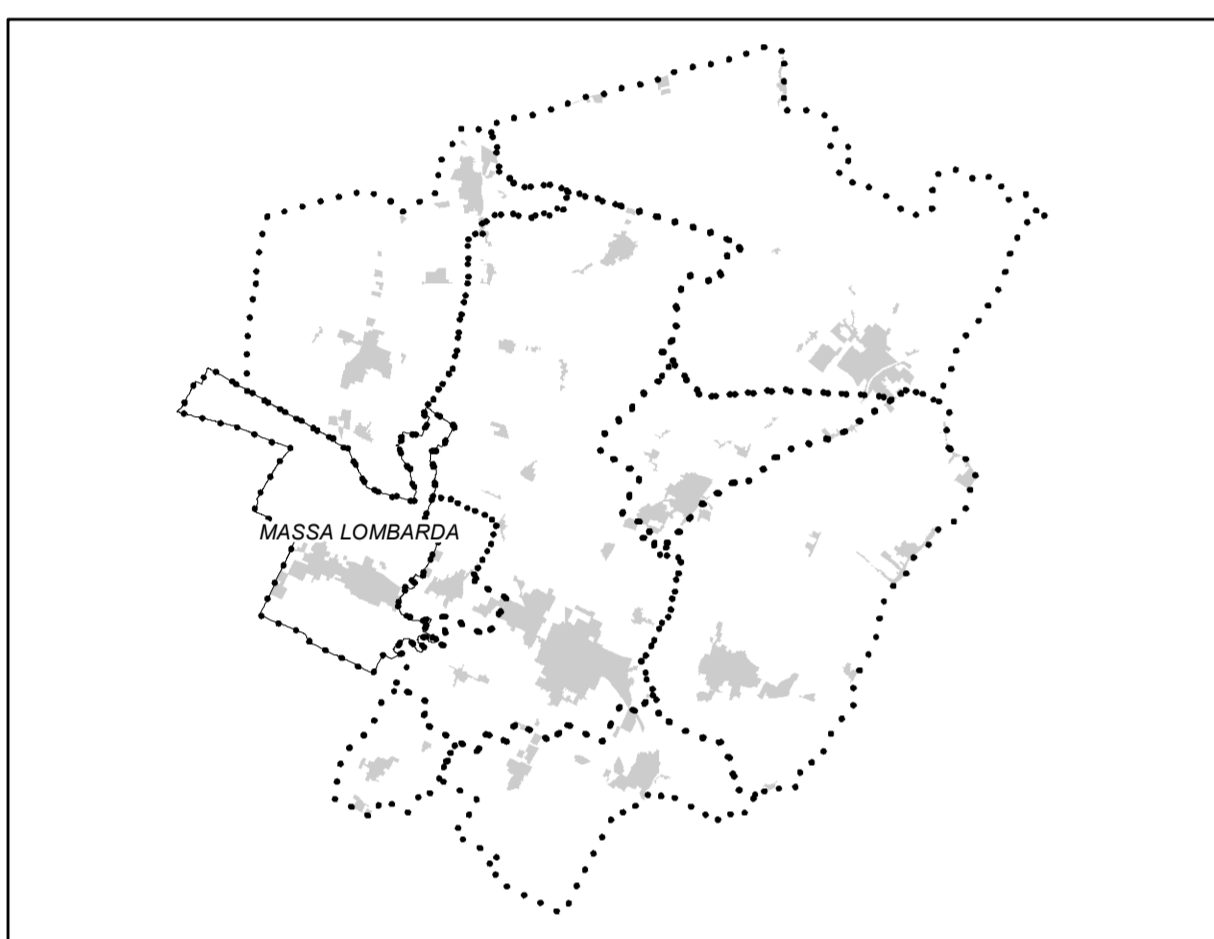

Legenda

----- Contorni comunali
 Sottounità di paesaggio e relativo numero:
 1 - della centuriazione di Massa Lombarda
 2 - della centuriazione di Lugo e Fusignano
 3 - delle bonifiche di Conselice

SISTEMA INSEDIATIVO

- Centri storici
- Ambiti urbani prevalentemente residenziali
- Ambiti specializzati per attività produttive esistenti o in corso di attuazione

ELEMENTI DI INTERESSE NATURALISTICO

- Superfici alberate
- Invasi e alvei
- Maceri e specchi d'acqua minori
- Canale Emiliano Romagnolo
- Scoli e canali principali e secondari
- Filari alberati
- Siepi
- Siti di Importanza Comunitaria (SIC) o Zone di Protezione Speciale (ZPS)

PROGETTO DI RETE ECOLOGICA SULLA BASE DEL PTCP

Rete ecologica di primo livello esistente e di progetto

- Fasce territoriali da potenziare o riqualificare come corridoi ecologici primari

Rete ecologica di secondo livello esistente

- Fasce territoriali da potenziare o riqualificare come corridoi ecologici secondari
- Fasce territoriali entro cui realizzare corridoi ecologici secondari

Ambito entro cui potenziare o riqualificare gangli (nodi) secondari della rete ecologica

Ambito entro cui potenziare o riqualificare "stepping stones"

PRINCIPALI BARRIERE INFRASTRUTTURALI RISPETTO ALLA CONTINUITA' DELLE RETI ECOLOGICHE

- Rete ferroviaria
- Viabilità primaria esistente e di progetto
- Viabilità secondaria esistente e di progetto

