

**Piano Strutturale Comunale**  
 Variante specifica Art.32 bis L.R.20/2000  
**Unione Bassa Romagna**

ADOTTATO Delibera di C.C. n. \_\_\_\_\_ del \_\_\_\_\_  
 APPROVATO Delibera di C.C. n. \_\_\_\_\_ del \_\_\_\_\_  
 PUBBLICATO BUR n. \_\_\_\_\_ del \_\_\_\_\_


**Schema di assetto strutturale  
 degli insediamenti e della mobilità**

**TAVOLA 1 SA**  
 scala 1:35.000

ADOTTATO Delibera di C.C. n. 28 del 30/07/2008  
 APPROVATO Delibera di C.C. n. 20 del 21/04/2009  
 PUBBLICATO BUR n. 106 del 17/06/2009

**Sindaco referente per l'Unione** Davide Ranalli  
**Sindaco del Comune di Sant'Agata sul Santeramo** Enea Emiliani  
**Assessore competente** Enea Emiliani  
**Responsabile dell'Area Territoriale** Marco Mordenti  
**Progettisti** Servizio di Piano  
 MATE sc - Carlo Santacrose

S  
a  
n  
t  
,  
A  
g  
a  
t  
a  
s  
u  
l  
S  
a  
n  
t  
e  
r  
n  
o

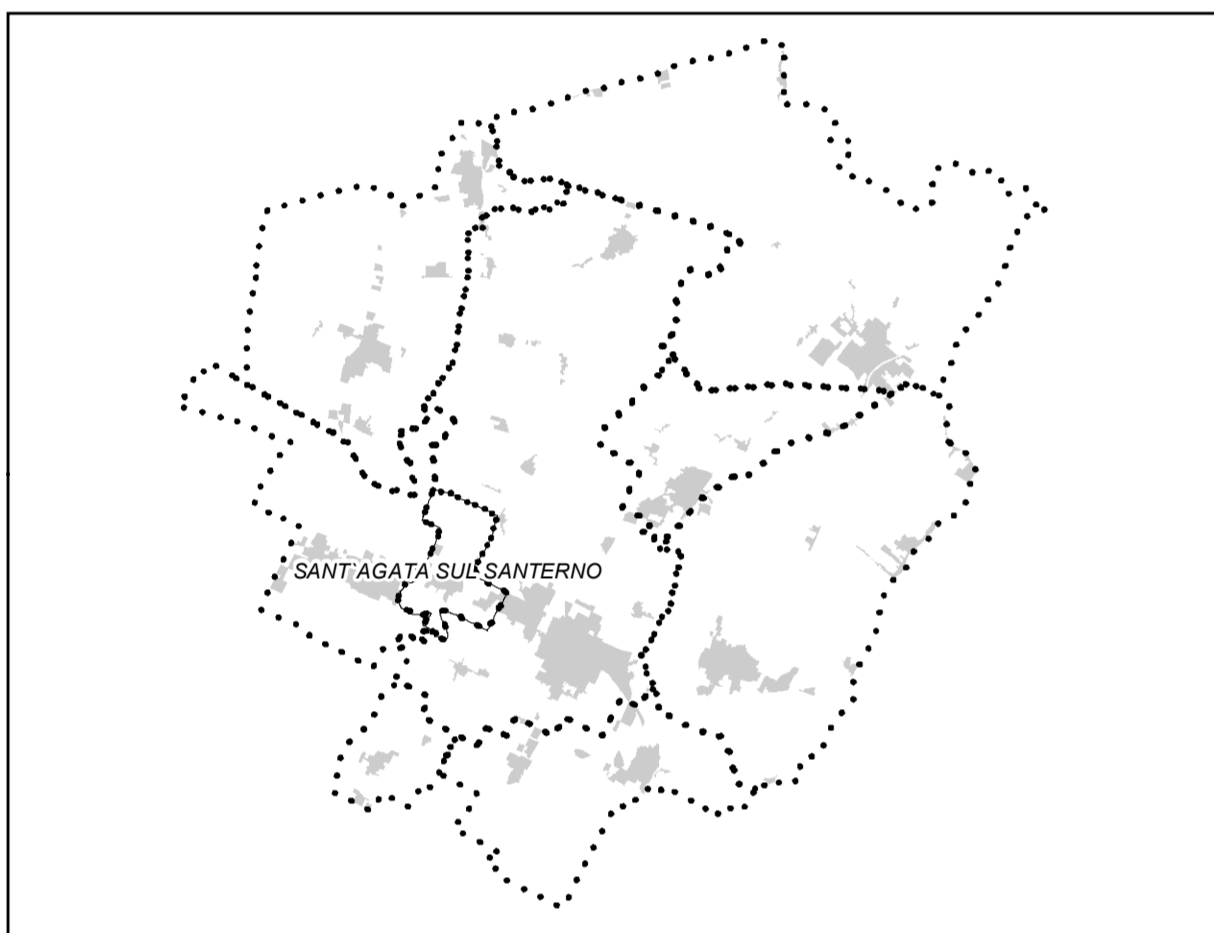

**Legenda**

- Confini comunali
- ASSETTO STRATEGICO DELLA MOBILITA'**
- Rete ferroviaria
- Viabilità secondaria di rilievo provinciale o interprovinciale
- Principali strade di penetrazione e distribuzione urbana
- Stazioni ferroviarie
- ASSETTO STRATEGICO DEL SISTEMA INSEDIATIVO**
- Centri storici
- Ambiti urbani prevalentemente residenziali
- Ambiti specializzati per attività produttive esistenti o in corso di attuazione
- Ambiti per potenziali nuovi insediamenti urbani
- Ambiti di potenziale espansione degli ambiti specializzati per attività produttive
- Localizzazione ambiti produttivi
- ★ Ambiti produttivi di rilievo sovracomunale "consolidati"
- Centri urbani destinati ad offrire una gamma completa e diversificata di servizi

