

**Piano Strutturale Comunale**  
 Variante specifica Art.32 bis L.R.20/2000  
**Unione Bassa Romagna**

ADOSSATO Delibera di C.C. n. \_\_\_\_\_ del \_\_\_\_\_  
 APPROVATO Delibera di C.C. n. \_\_\_\_\_ del \_\_\_\_\_  
 PUBBLICATO BUR n. \_\_\_\_\_ del \_\_\_\_\_


*Schema spaziale per la valorizzazione delle risorse ambientali e storico culturali*

**TAVOLA 2 SA**  
 scala 1:35.000

ADOSSATO Delibera di C.C. n. 28 del 30/03/2008  
 APPROVATO Delibera di C.C. n. 20 del 21/04/2009  
 PUBBLICATO BUR n. 306 del 17/06/2009

**Sindaco referente per l'Unione** Davide Ranalli  
**Sindaco del Comune di Sant'Agata sul Santerno** Eneo Emiliani  
**Assessore competente** Eneo Emiliani  
**Responsabile dell'Area Territoriale** Marco Mordenti  
**Progettisti** Servizio di Piano MATE snc - Carlo Santacroce

S  
a  
n  
t  
,  
A  
g  
a  
t  
a  
s  
u  
l  
S  
a  
n  
t  
e  
r  
n  
o

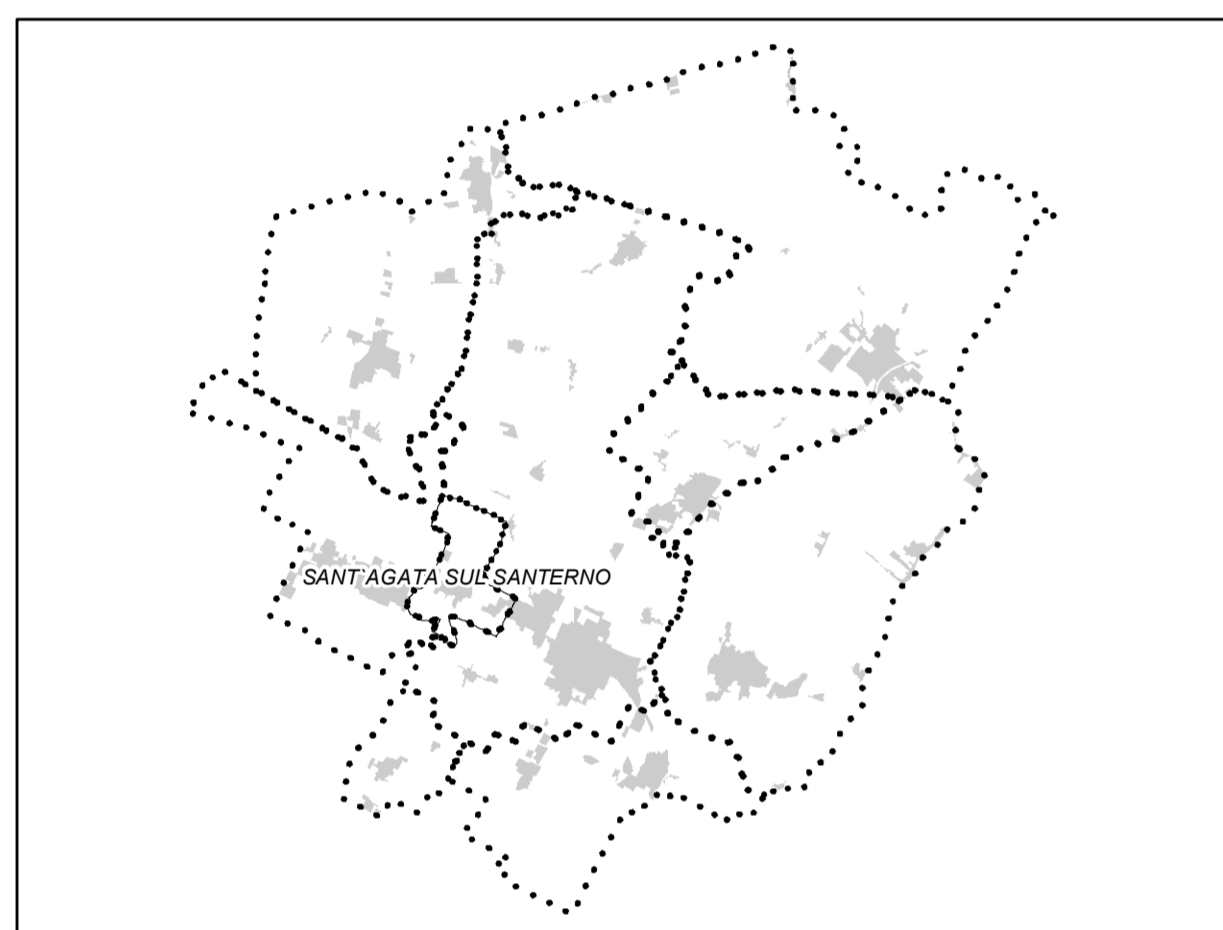

- Legenda**
- Contorni comunali
  - Sottounità di paesaggio e relativo numero: 1 - della centuriazione di Massa Lombarda 2 - della centuriazione di Lugo e Fusignano
  - SISTEMA INSEDIATIVO**
  - Centri storici
  - Ambiti urbani prevalentemente residenziali
  - Ambiti specializzati per attività produttive esistenti o in corso di attuazione
  - ELEMENTI DI INTERESSE NATURALISTICO**
  - Invasi e alvei
  - Scoli e canali principali e secondari
  - Filari alberati
  - PROGETTO DI RETE ECOLOGICA SULLA BASE DEL PTCP**
  - Rete ecologica di primo livello esistente e di progetto
  - Fasce territoriali da potenziare o riqualificare come corridoi ecologici primari
  - PRINCIPALI BARRIERE INFRASTRUTTURALI RISPETTO ALLA CONTINUITA' DELLE RETI ECOLOGICHE**
  - Rete ferroviaria
  - Viabilità secondaria esistente e di progetto

