

RIQUALIFICAZIONE VIABILITA' AREA IMPIANTI SPORTIVI E REALIZZAZIONE NUOVI CAMPI TENNIS

via Fornace di Sopra
CUP: E57B17000030004

PROGETTO PRELIMINARE

STATO DI PROGETTO
campi tennis coperti

Il Sindaco
Il Segretario Comunale
L'Assessore ai LL.PP.
Il Responsabile di Area

Bassi Daniele
Cantagalli Paolo
Avveduti Laura
Cantagalli Paolo

I PROGETTISTI:

Ing. Stefania Montanari
Ing. Monica Piazzi

TAVOLA


DATA

SCALA


5

maggio 2017



1:200

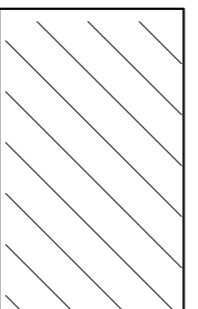


AREA OCCUPATA DAI CAMPI TENNIS DI
PROGETTO

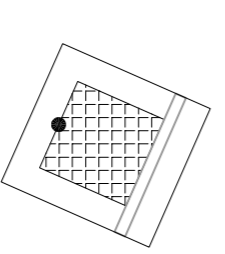


GENERATORE DI ARIA CALDA CON
INSTALLAZIONE ALL'APERTO

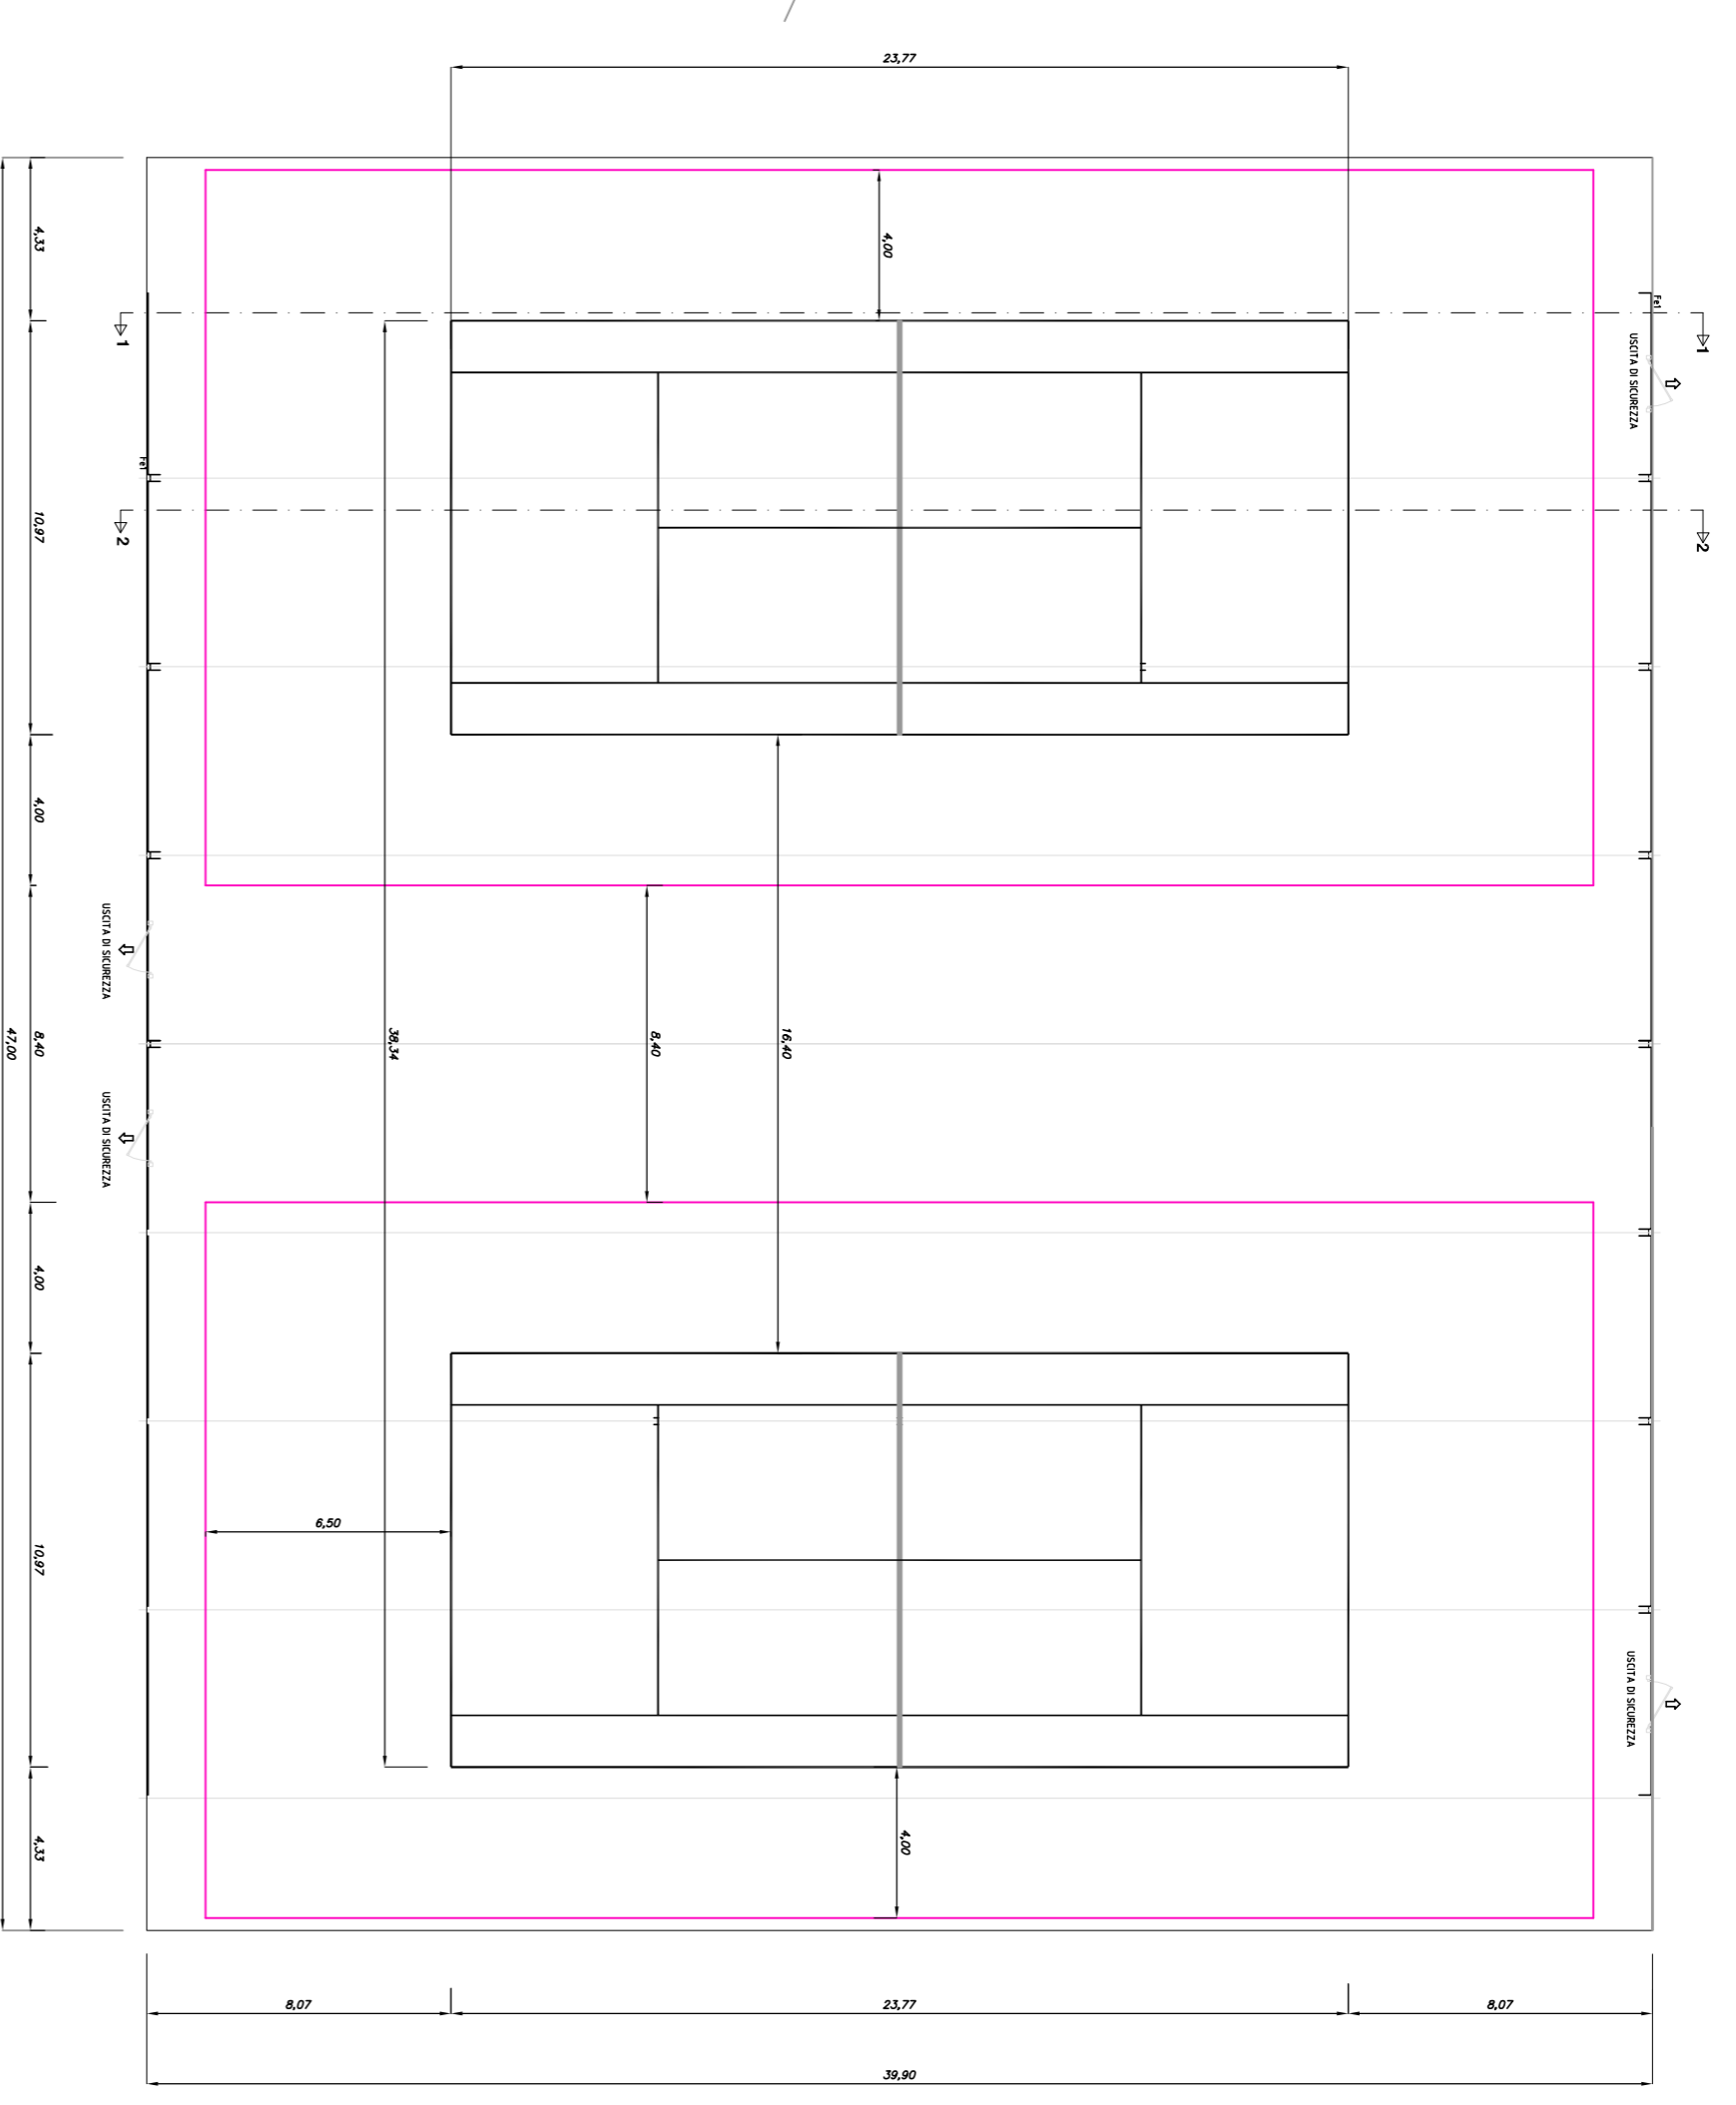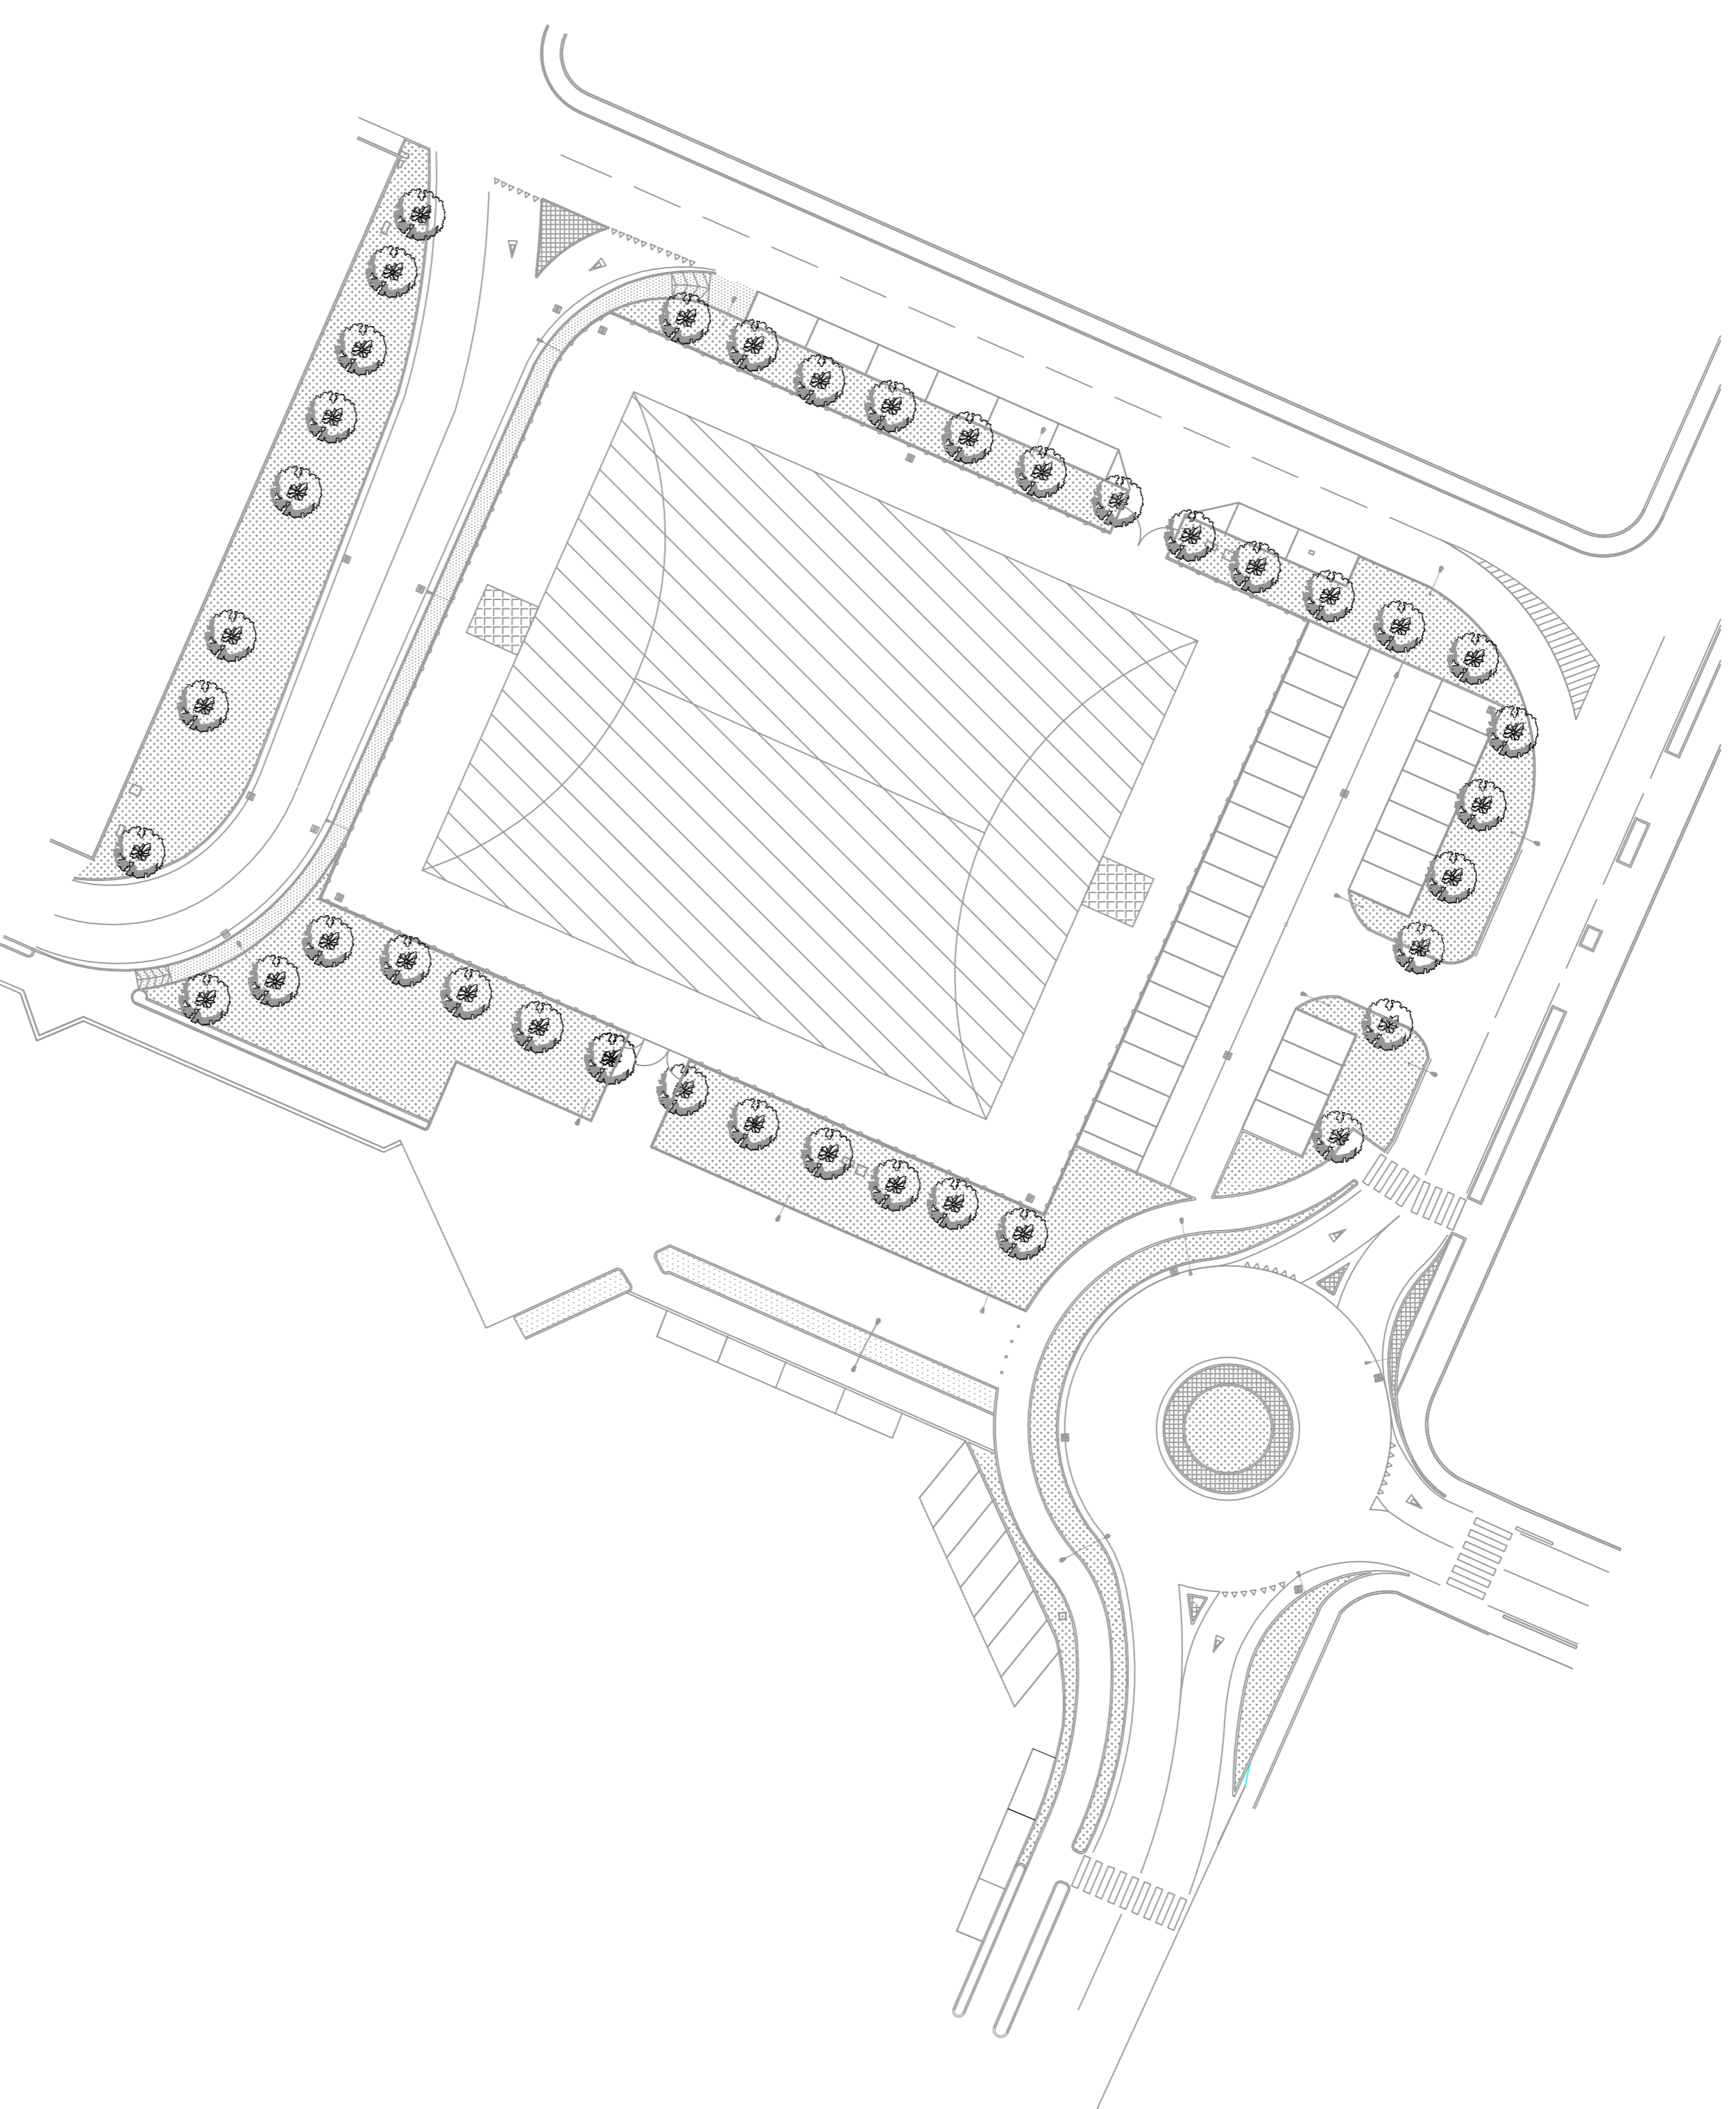

PROSPETTO EST VERSO VIA FORNACE DI SOPRA
1:100

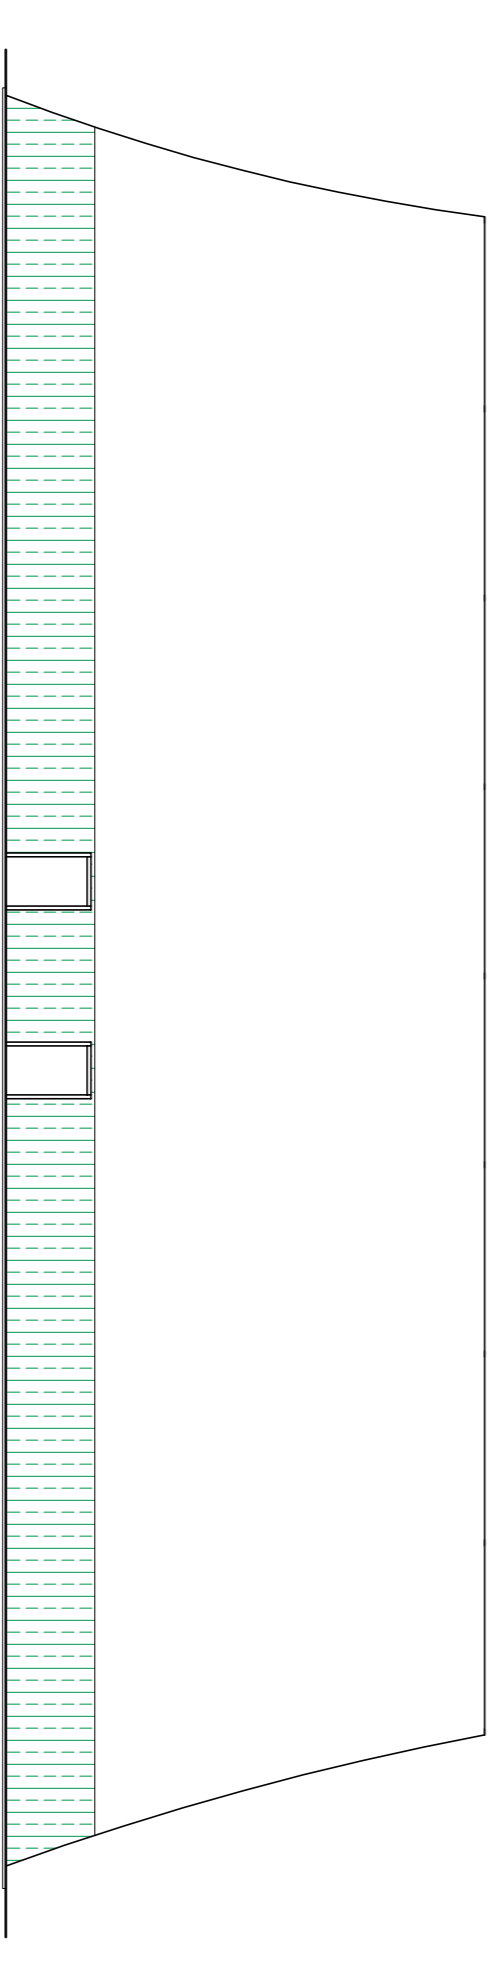

PROSPETTO OVEST VERSO VIA S. DAQUISTO
1:100

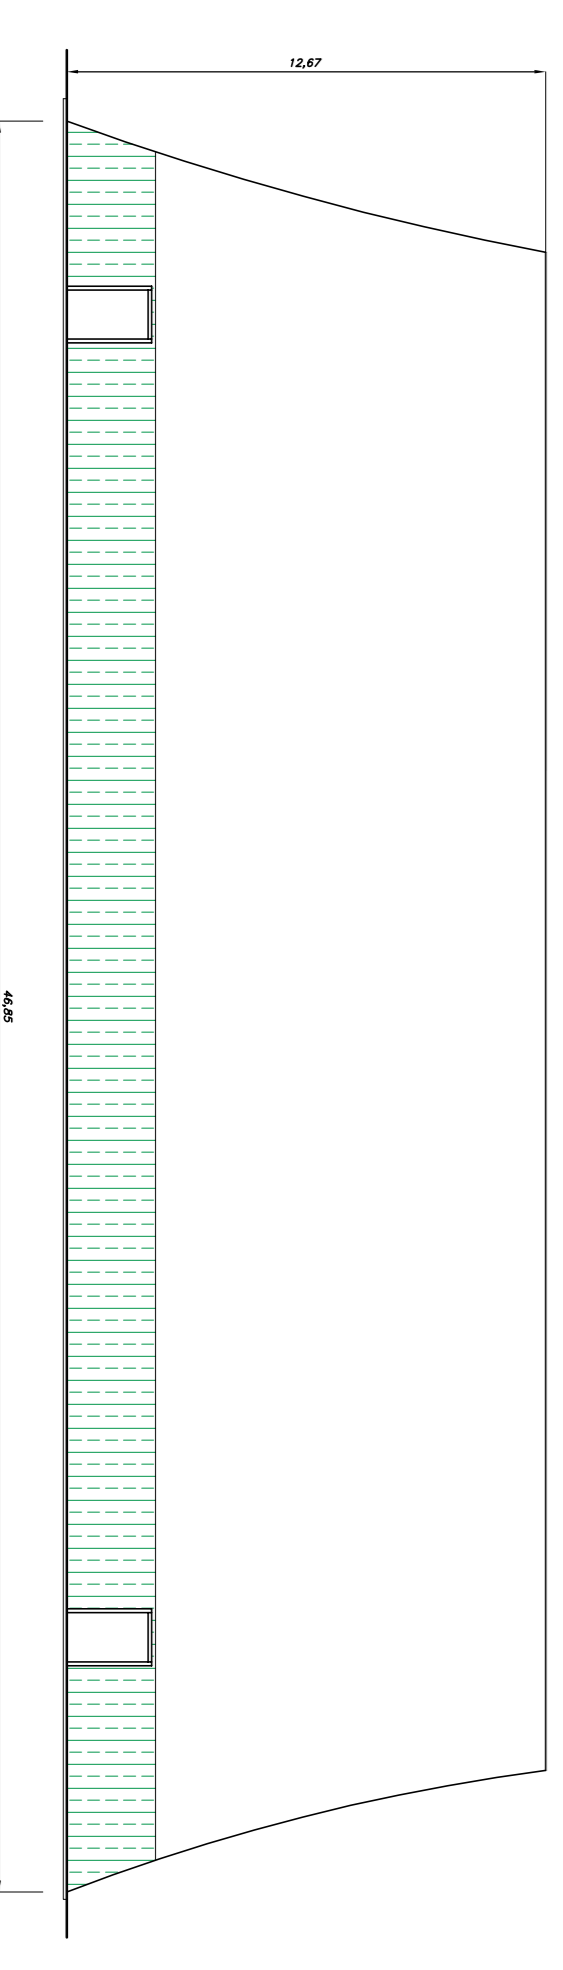

PROSPETTO NORD e SUD
1:100

