REGIONE EMILIA - ROMAGNA

COMUNE DI MASSA LOMBARDA

PROVINCIA DI RAVENNA

RIQUALIFICAZIONE VIABILITA' AREA IMPIANTI SPORTIVI E REALIZZAZIONE NUOVI CAMPI TENNIS

via Fornace di Sopra

CUP: E57B17000030004

PROGETTO PRELIMINARE

STATO DI PROGETTO

Il Sindaco	Bassi Daniele
Il Segretario Comunale	Cantagalli Paolo
L'Assessore ai LL.PP.	Avveduti Laura
Il Responsabile di Area	Cantagalli Paolo

I PROGETTISTI:

Ing. Stefania Montanari

Ing. Monica Piazzi
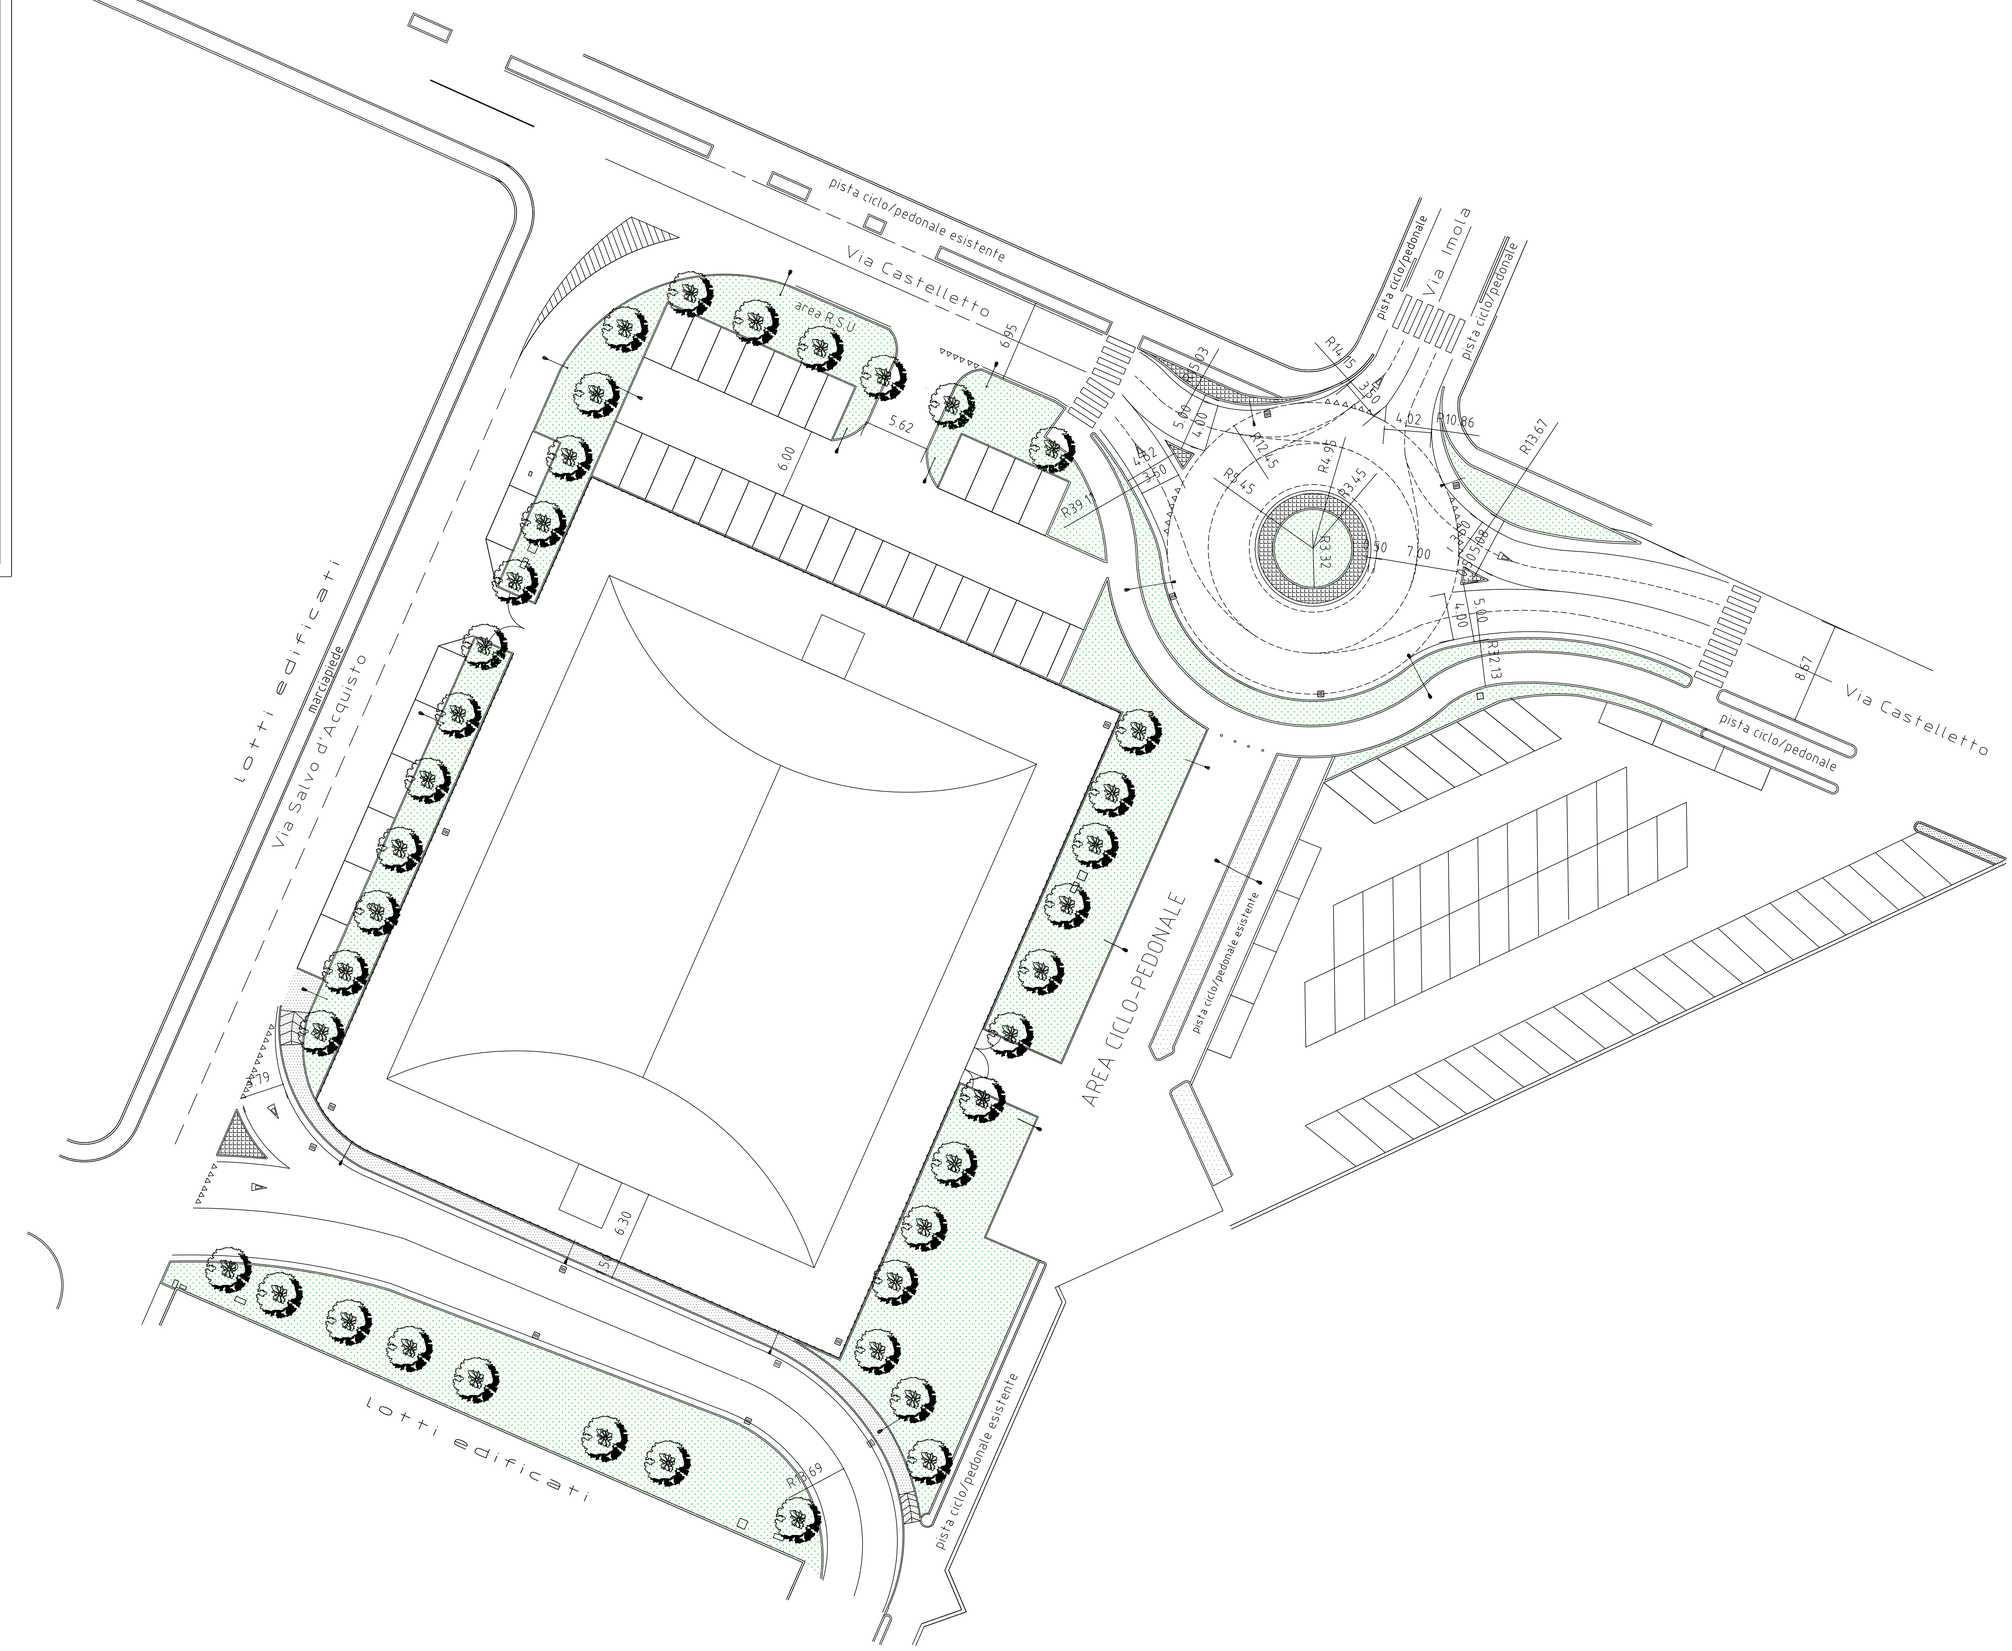
TAVOLA	DATA	SCALA
4	maggio 2017	1:200