

**RIQUALIFICAZIONE VIABILITA' AREA
 IMPIANTI SPORTIVI E REALIZZAZIONE NUOVI
 CAMPI TENNIS**

via Fornace di Sopra
 CUP: E51B17000030004

PROGETTO PRELIMINARE

SEZIONI TIPO

Il Sindaco
 Il Segretario Comunale
 L'Assessore ai LL.PP.
 Il Responsabile di Area

Bassi Daniele
 Cantagalli Paolo
 Avveduti Laura
 Cantagalli Paolo

I PROGETTISTI:

Ing. Stefania Montanari

Ing. Monica Piazzi

TAVOLA


DATA

SCALA


6

maggio 2017

1:200

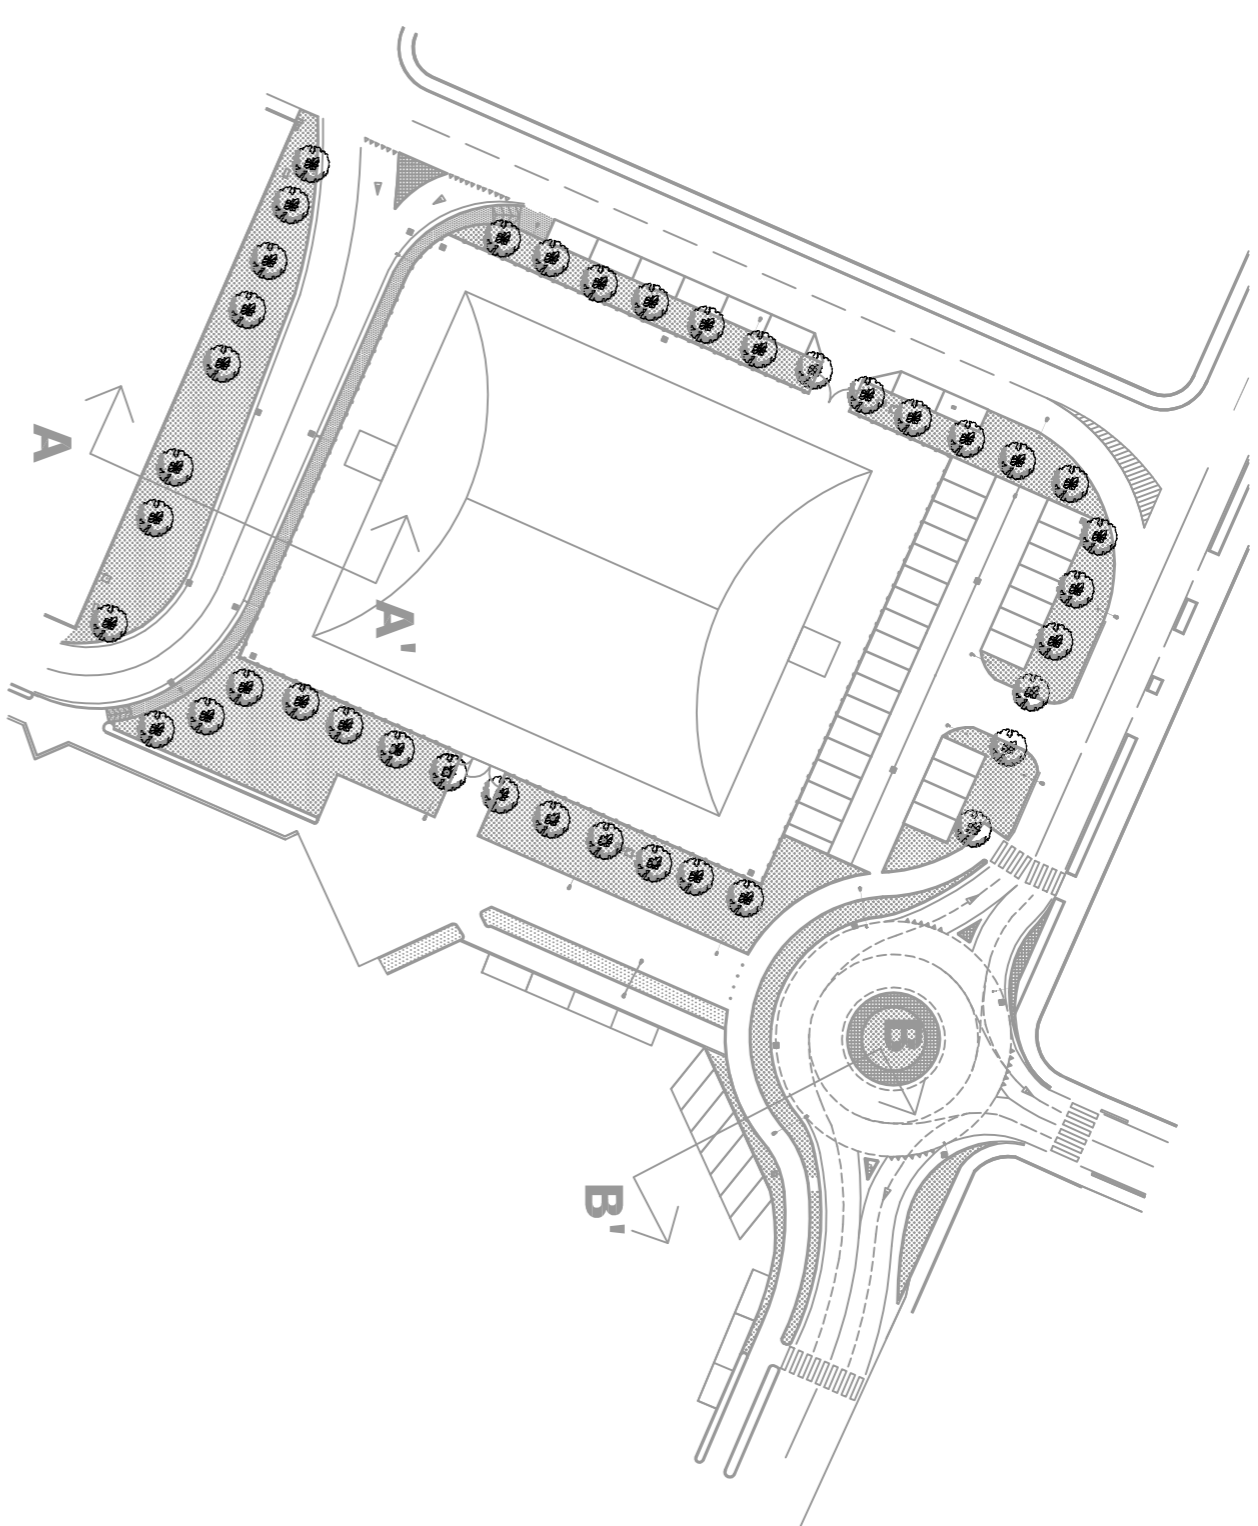

PARTICOLARE SEZIONE STRADALE TIPO
 in corrispondenza del nuovo tratto di strada A-A'

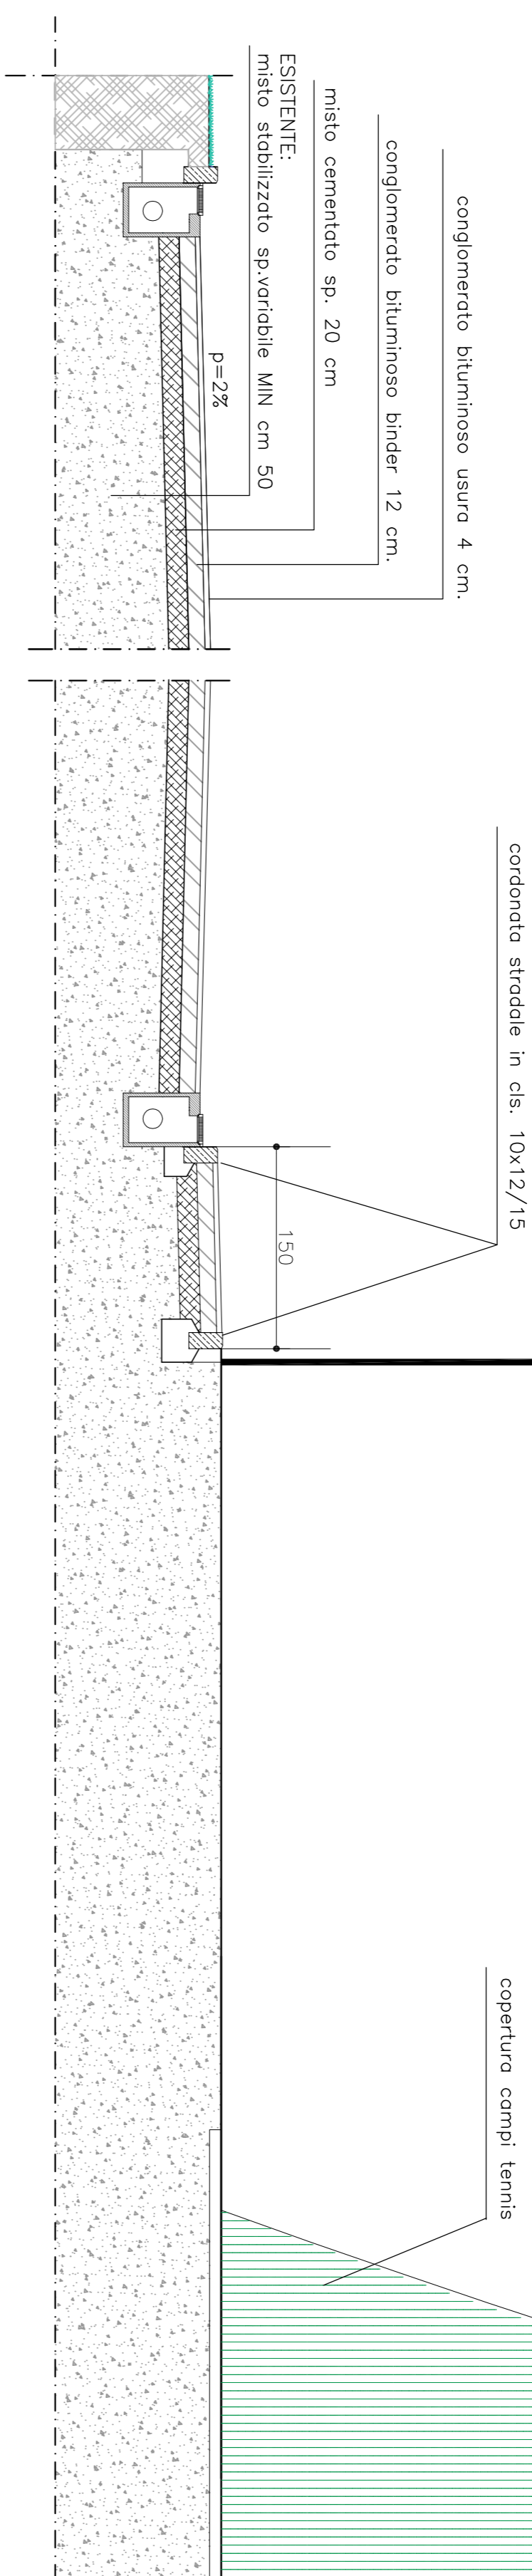

PARTICOLARE SEZIONE STRADALE TIPO
 in corrispondenza dell'aiuola centrale B-B'

