VARIANTE all'intervento urbanistico di TUA e del relativo Progetto d'Area n. 2 (delib. C.C. n. 2 del 16/01/2003) e succ.ve modifiche e integrazioni per l'attuazione di un'area a destinazione residenziale e commerciale sito a Lugo - Via Piratello/Via Quarantola/Via Pero.

Integrazione pec del 14/02/2017

TAV.05

STATO DI PROGETTO

Planimetria Generale

LUGO DI ROMAGNA
Trasformazione Urbana Ambientale
TUA

NUOVA EDIFICAZIONE E RIQUALIFICAZIONE AMBIENTALE
EX FORNACE DI LUGO
MARZO 2017

progetto:
Giorgio Lama
Aggiornamento 15/03/2017

Estremi Catastali
Foglio 97 mappali 63, 66, 730

proprieta':
Societa' Bizantina srl
Viale Valturio, 7
47923 - Rimini (RN)
P.IVA:02332630405

PLANIMETRIA GENERALE

Scala 1:1000
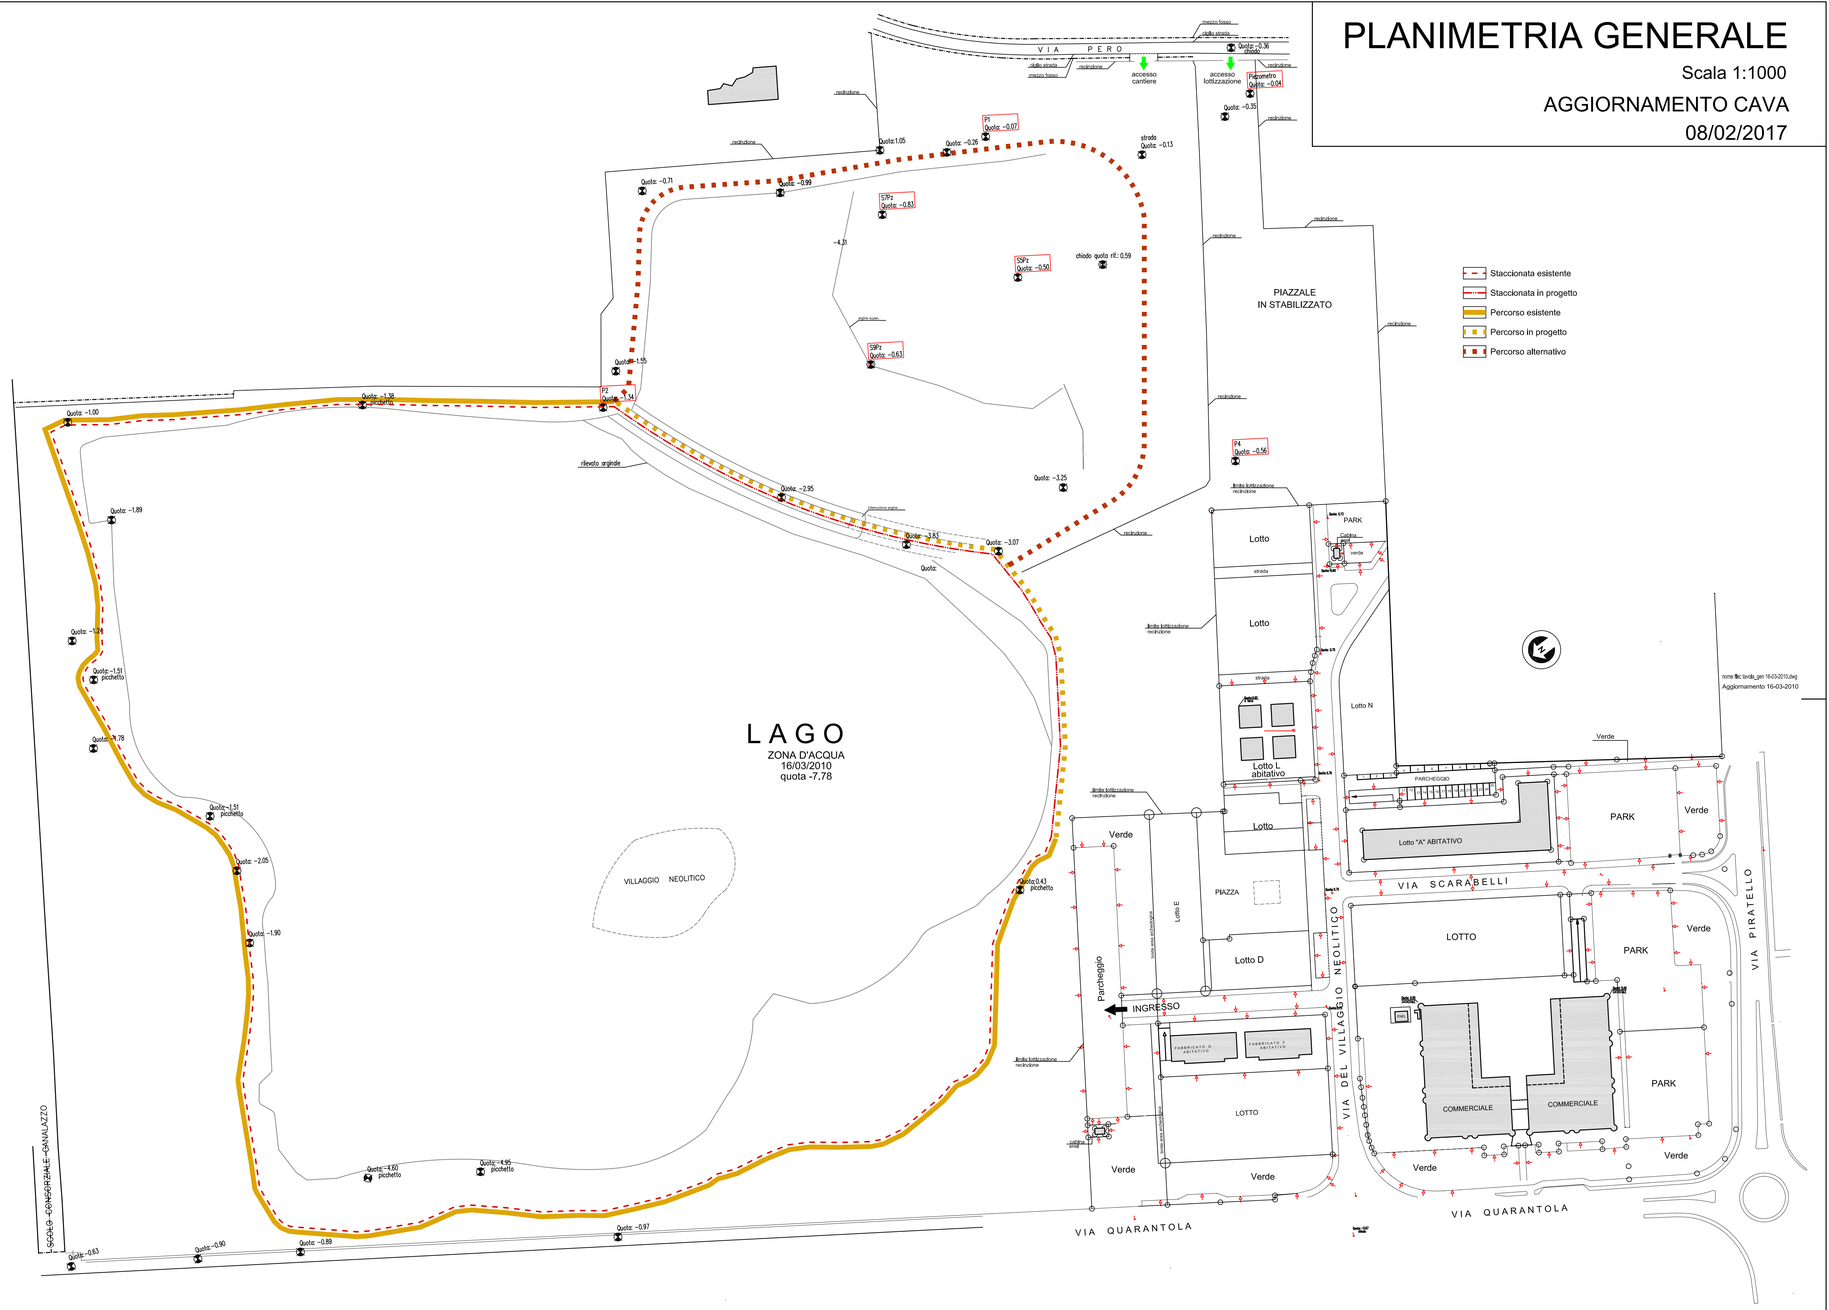
AGGIORNAMENTO CAVA
08/02/2017