VARIANTE all'intervento urbanistico di TUA e del relativo Progetto d'Area n. 2 (delib. C.C. n. 2 del 16/01/2003) e succ.ve modifiche e integrazioni per l'attuazione di un'area a destinazione residenziale e commerciale sito a Lugo - Via Piratello/Via Quarantola/Via Pero.
Integrazione pec del 14/02/2017

TAV.04

STATO DI PROGETTO

Sezioni

LUGO DI ROMAGNA
Trasformazione Urbana Ambientale
TUA

NUOVA EDIFICAZIONE E RIQUALIFICAZIONE AMBIENTALE
EX FORNACE DI LUGO
MARZO 2017

progettisti:
Giorgio Lama
Aggiornamento 15/03/2017

Estremi Catastali:
Foglio 97 mappali 63, 66, 730

proprietà:
Società "Ricantina srl
Viale Valturio, 7
47923 - Rimini (RN)
P.IVA:02332630405

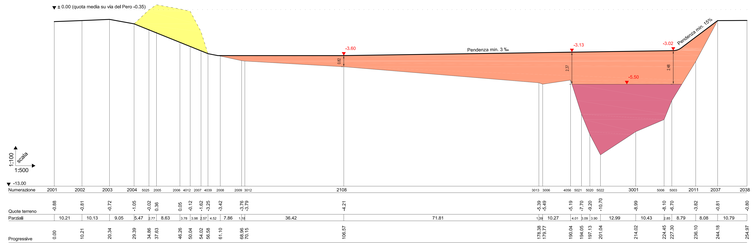

Sezione 1

Riempimento zona d'acqua

Cappello di riporto

Terreno riutilizzabile

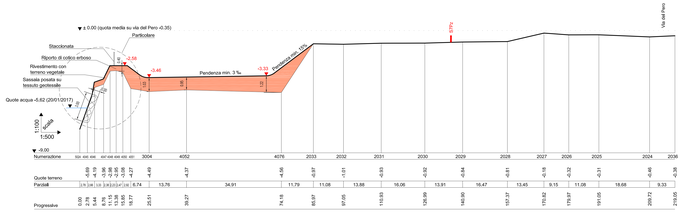

Sezione 3

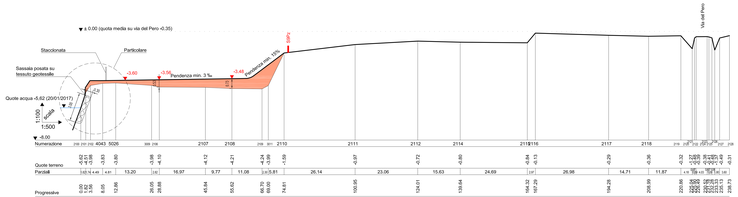

Sezione 4

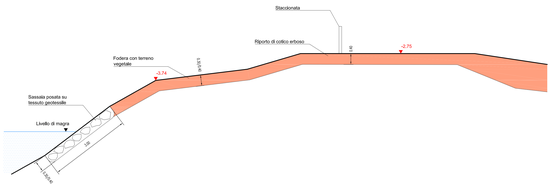

Particolare sezione 2

Scala 1:50

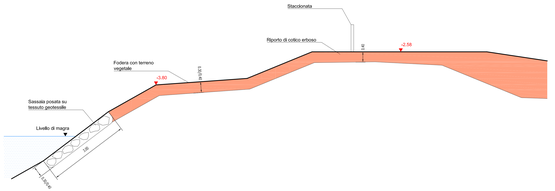

Particolare sezione 3

Scala 1:50

Planimetria - Scala 1:1000

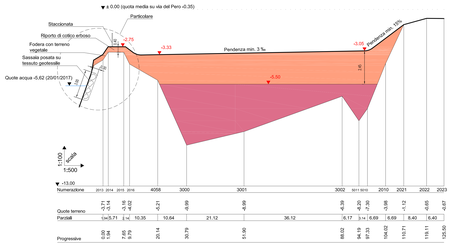

Sezione 2

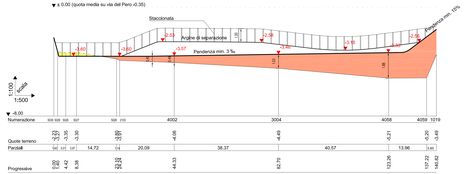

Prospetto - Sezione 5

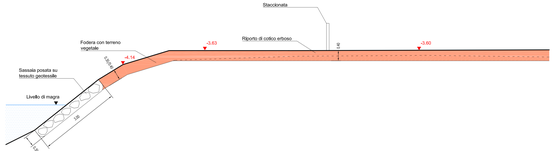

Particolare sezione 4

Scala 1:50