UNIONE DEI COMUNI DELLA BASSA ROMAGNA
Comune di Fusignano

ALLEGATO GRAFICO ALLA RICHIESTA DI VARIANTE AL "LOTTO G2" ALL'INTERNO DEL PIANO PARTICOLAREGGIATO DI INIZIATIVA PUBBLICA relativo ad un comparto sito in Fusignano, compreso fra la via provinciale S.Barbara e via provinciale ExTramvia denominato "Lottizzazione Il Bosco" PROT. 7552 / 2011

N.°	03
TOLO	LINEA FOGNA SCURA APPROVATA 2008 + LINEA NUOVA DA VARIANTE

PROGETTISTA:
Arch. NICOLA ZANZI
via G.Marconi 12, 48011 Alfonsine (RA)
C.F. ZNZ NCL 66M15 A794 Y
P.Iva 02220160393
e-mail: nicolazanzi.architetto@gmail.com
tel. 0544/61111

Arch. ANNALISA DALZON
Via Piero Maroncelli,38 47121 Forlì (FC)
C.F. DLZ NLS 71E44 D704 Y P.Iva 02121210403
e-mail: annalisadalzon@gmail.com
tel. 0543/62761

PROPRIETA':
QUANTUM SRL
Via Pietro Nenullo n° 24
47522 Mercato Saraceno (FC)
C.F./ P.IVA 03924640409

INTEGRAZ. VAR PG 9632 DEL 16/02/2017
PRAT. N.2 /2017/PUA

26 / 01 / 2017

Vista aerea Lottizzazione "Il Bosco" sito in Fusignano (RA) via S.Barbara - via Ex Tramvia

PROFILI FOGNATURA NERA
scala 1:200

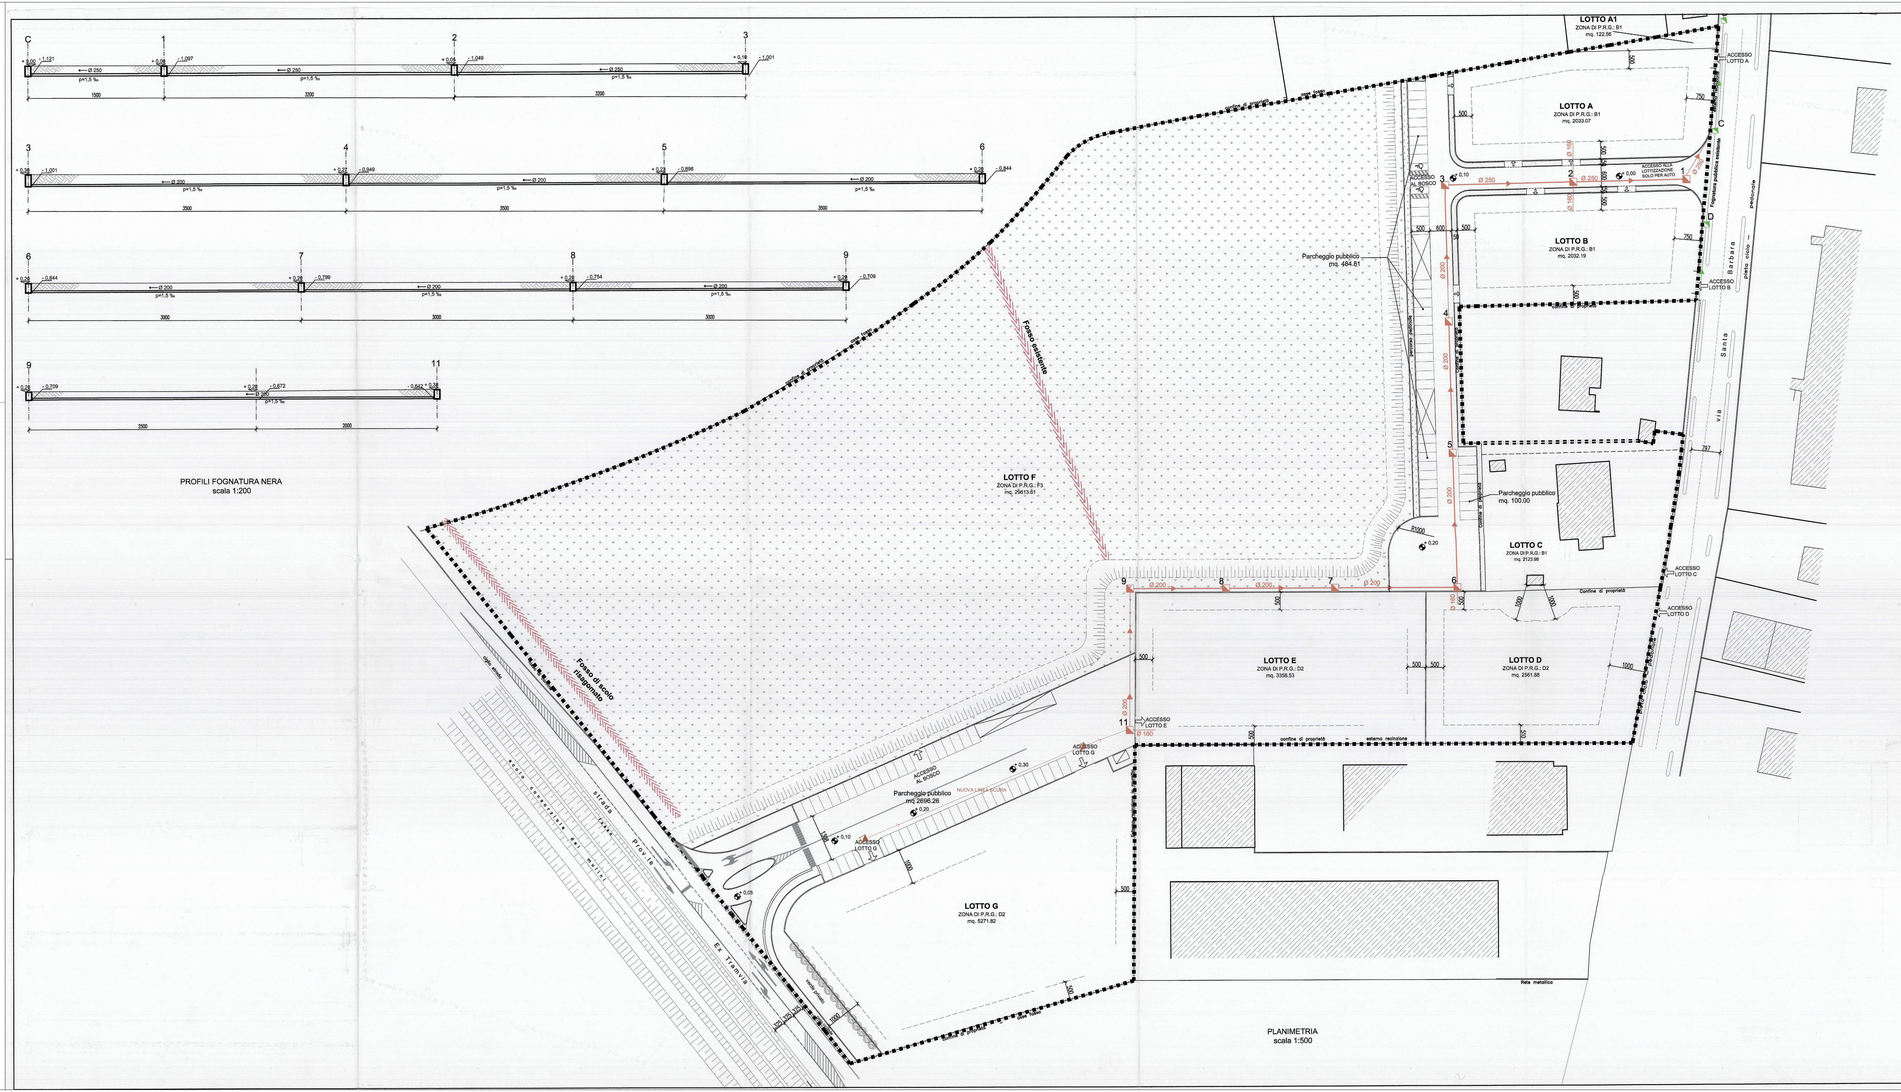

PLANIMETRIA
scala 1:500

LEGENDA

	CONFINE COMPARTO
	LIMITE FABBRICATI
	FABBRICATI ESISTENTI
	BOSCO
	POZZETTO FOGNA NERA DI PROGETTO
	TUBAZIONE FOGNA NERA DI PROGETTO
	POZZETTO FOGNA NERA ESISTENTE
	TUBAZIONE FOGNA NERA ESISTENTE

UFFICIO TECNICO COMUNALE
Il Capo Servizio
Geom. MICHELE CIPRIANI

ALLEGATO ALLA DETERMINA
N. 463 DEL 06-12-08

05 DIC 2008

revisioni:	varianti:	elab.	appr.	data
emissione		FV	ML	22.06.2006
aggiornam.	aggiornamento prescrizioni enti	FV	ML	19.02.2008
	aggiornamento per sistemazione cassonetti	AB	ML	14.05.2008

COMUNE DI FUSIGNANO

progetto:
PIANO PARTICOLAREGGIATO DI INIZIATIVA PUBBLICA relativo ad un comparto compreso fra la Via Prov. S. Barbara e la Via Prov. Ex Tramvia denominato "Lottizzazione Il Bosco"

PP/07

tavola:
FOGNATURE ACQUE NERE — **SCALA 1:500 - 1:200**

proprietà:
Comune di Fusignano, G.P. Costruzioni srl, Fiorentini Ettore, Dal Borgo Neriana

proprietà:

nome file: 07-fogna nera_3.dwg
n. pratica: 010-2005-0712 | data: 22.06.2006