

AREA EX ACETIFICIO VENTURI
NUOVA ROTATORIA

Inquadramento:
incrocio trivio composto da: via Piano Caricatore, via Fabio Taglioni, via Rivali San Bartolomeo
Catasto fabbricati: Foglio 111 - Mappali 20, 91

SEGNALETICA

DICEMBRE 2016

SCALA 1:200

18

Proprietà: IMMOBILIARE STUOIE S.p.A. Sede legale: LUGO (RA) PIAZZA BARACCA 24
Indirizzo PEC: IMMOBILIARESTUOIESPA@LEGALMAIL.IT Codice Fiscale E PARTITA IVA: 02511190395



COOPROGETTO
architettura ingegneria servizi
via Severoli, 18 - 48018 Faenza (RA)
tel. 0546-29237 - fax. 0546-29261
segreteria@cooprogetto.it
segreteria@pec.cooprogetto.it

Arch. Alessandro Bucci
collaboratori:
Arch. Silvia Ancarani
Arch. Elisa Fontana
Arch. Enrico Ferraresi
Arch. Filippo Govoni
Arch. Luca Landi
Arch. Michele Vasumini
Progetto rete fognaria
ing. Paolo Ruggeri

Consulenti:
geologo: dott. Giancarlo Andreatta
dott. Samuel Sangiorgi
strutturista: ing. Marco Peroni
clima/impatto acustico: ing. Franca Conti
trasporti: ing. Michele Tarozzi
studio ambientale: ing. Lara dal Pozzo
ing. Franca Conti
prevenzione incendi: ing. Roberto d'Agostino
imp. meccanico: per. ind. Christian Fabbri
imp. elettrico: per. ind. Giuliano Rambelli


Pratiche precedenti

Firme dei tecnici ognuno per le proprie competenze

Presa visione

data	redatta da

TUTTI I DIRITTI SONO RISERVATI, OGNI RIPRODUZIONE ANCHE PARZIALE DEL SEGUENTE DISEGNO E' PERSEGUIBILE AI TERMINI DI LEGGE - (art. c.c. 2576)

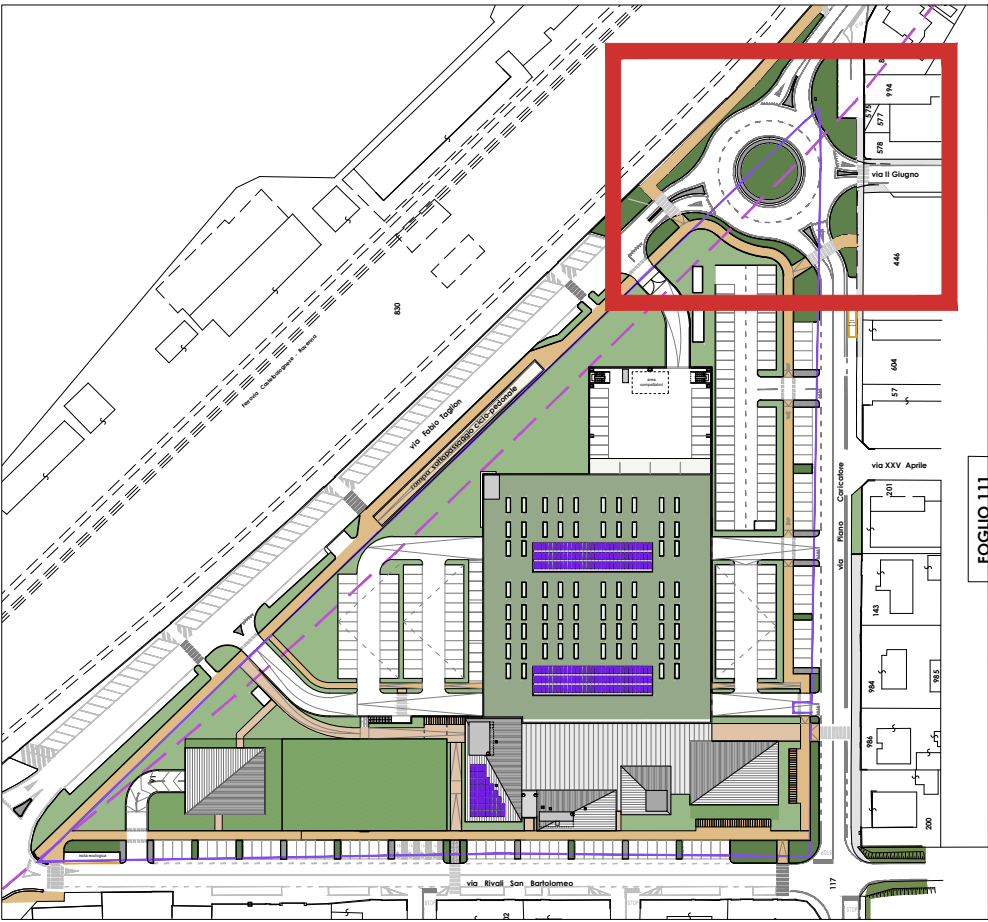

INQUADRAMENTO_scala 1:2000

LEGENDA SEGNALI STRADALI

- fig. 76 art. 120: Parcheggio - 60x60cm
- fig. 36 art. 106: Dare precedenza - L 90cm
- fig. 303 art. 135: Attraversamento pedonale - 60x60cm
- fig. 324 art. 135: Attraversamento ciclabile - 60x60cm
- fig. 47 art. 116: Senso vietato - Ø 60cm
- fig. 83 art. 122: Passaggi consentiti - Ø 60cm
- fig. 84 art. 122: Rotatoria - Ø 60cm
- fig. 82/b art. 122: Passaggio obbligatorio a destra - Ø 60cm
- fig. 92/b art. 122: Inizio percorso pedonale e ciclabile - Ø 60cm
- fig. 93/b art. 122: Fine del percorso pedonale e ciclabile - Ø 60cm
- fig. 88 art. 122: Percorso pedonale - Ø 60cm
- fig. 74 art. 120: Divieto di sosta - Ø 60cm
- fig. 75 art. 120: Divieto di fermata - Ø 60cm
- fig. 472 art. 177: Delineatore speciale di ostacolo - 80x20cm
- mod. 5/a 2 - art. 83 : Pannello integrativo: continua
- mod. 3/a - art. 83 : Pannello integrativo: validità 0-24
- mod. 6 - art. 83 - 6/m: Pannello integrativo: zona rimozione coatta
- fig. 291 art. 133: Segnale nome strada
- fig. 442a art. 148: Segnaletica orizzontale: pedone
- fig. 442b art. 148: Segnaletica orizzontale: bicicletta
- Palo con n°2 armature al LED: altezza fuori terra 5,5mt e sbraccio 1,5mt
altezza fuori terra 10mt e sbraccio 1,5mt
su pista ciclabile
- Palo con n°1 armatura al LED: altezza fuori terra 10mt
- Segnalazione luminosa attraversamento pedonale

