

AREA EX ACETIFICIO VENTURI
NUOVA ROTATORIA

Inquadramento:
procedo tripla composto da: via Piano Caricatore, via Fabio Taglioni, via Rivali San Bartolomeo
Catasto fabbricati: Foglio 115 - Mappe 20, 91

PIANTE E SEZIONI - STATO DI FATTO, DI PROGETTO
E COMPARATIVO

SCALA 1:200

Proprietà: IMMOBILIARE STUDIE S.p.A. Sede legale: LUGO (RA) PIAZZA BARACCA 24
Indirizzo PEC: IMMOBILIARESTUDIESPA@LEGALMAIL.IT Codice Fiscale E PARTITA IVA: 02511190395

COOPROGETTO
architettura ingegneria servizi
via Soverini, 38 - 48013 Ferrara (RA)
tel. 0546-59231 - fax. 0546-59351
segreteria@cooprogetto.it
segreteria@pec.cooprogetto.it

Arch. Alessandro Bucci
collaboratori:
Arch. Luca Lenti
Arch. Michele Vassanini

Progetto site topografico
ing. Paolo Ruggeri

Consulenti:
geologo: dott. Giancarlo Accornero
dott. Stefano Denegri
idraulico: ing. Marco Piretti
dimensionamento acquedotti: ing. Franco Corti
studio antiestatico: ing. Luca del Pozzo
ing. Franco Corti
previsione insonori: ing. Roberto Elgottico
ing. insonorizzatori per via: Cristina Fabbri
ing. elettrico per via: Luciano Barbieri

Pratiche precedenti

Firme dei tecnici ognuno per le proprie competenze:

Pres. visione

DATA	INDETTA DA


TUTTI I DIRITTI SONO RISERVATI. OGNI RIPRODUZIONE ANCHE PARZIALE DEL SEGUENTE DISEGNO E' PERSEGUIBILE AI TERMINI DI LEGGE (DM. c.c. 2076)

LEGENDA STATO DI PROGETTO

- pista ciclopedonale in asfalto
- marciapiede e spartitraffico in blocchetti di porfido
- prato
- aiuole arbustate: hypericum
- Palo con n°2 armature al LED: altezza fuori terra 5,5m e sbarraccio 1,5m
su pista ciclabile
altezza fuori terra 10m e sbarraccio 1,5m
- Palo con n°1 armature al LED: altezza fuori terra 10m
- Segnalazione luminosa attraversamento pedonale

LEGENDA STATO COMPARATIVO

- DEMOLITO
- CONSTRUITO

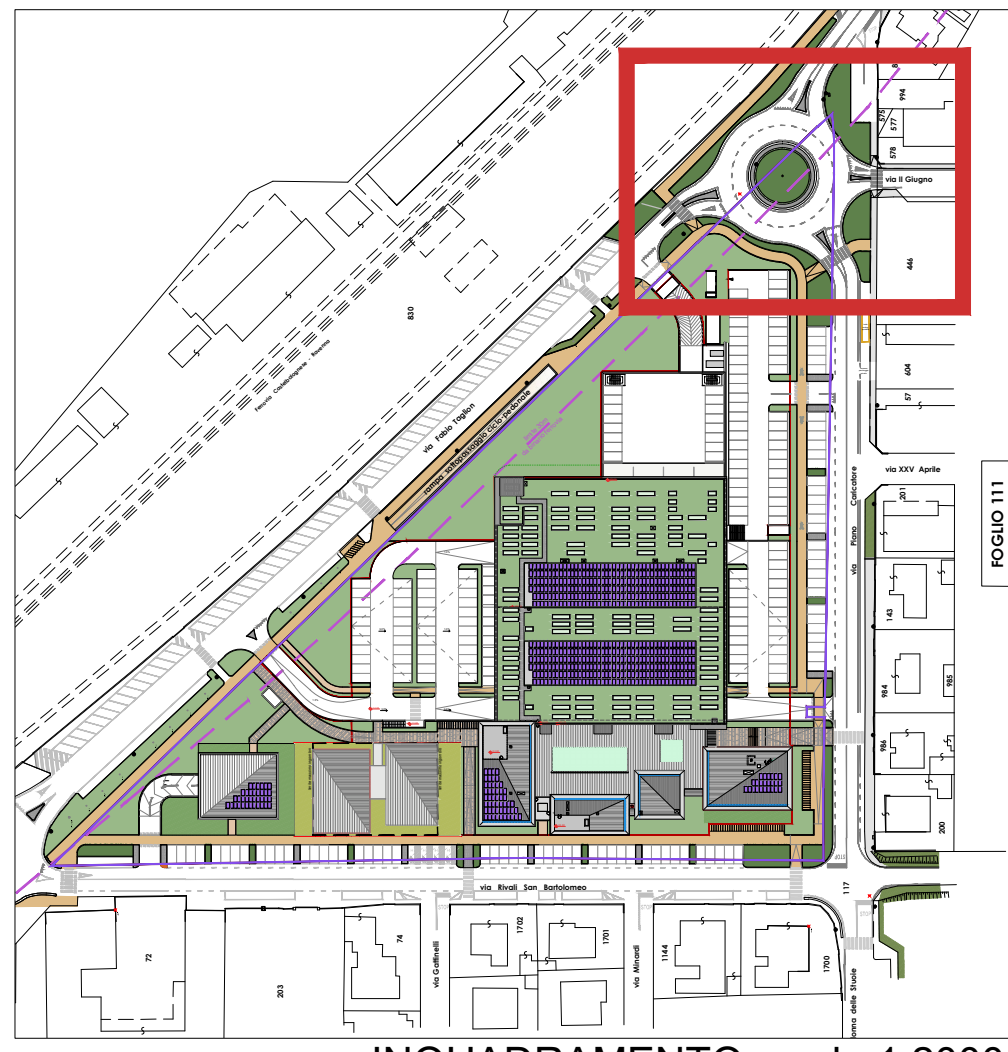

INQUADRAMENTO_scala 1:2000

STATO DI FATTO, SCALA 1:200

