

RIQUALIFICAZIONE AREA EX ACETIFICIO VENTURI

Inquadramento:
microcircolo composto da: via Piano Caricatore, via Fabio Tagliani, via Rivali San Bartolomeo
Catasto fabbricati: Foglio 111 - Mappali 20, 91

RIEUVO PLANOALTIMETRICO
E FOTO STATO DI FATTO

DICEMBRE 2016

SCALA 1:250

06a

Proprietà: IMMOBILIARE STUDIOE S.p.A. Sede legale: LUGO (RA) PIAZZA BARACCA 24
Indirizzo PEC: IMMOBILIARESTUDIOESP@LEGALMAIL.IT Codice Fiscale e PARTITA IVA: 02511190395

COOPROGETTO
architetto-registro unico:
via Severoli, 18 - 40128 Ferrara (RA)
tel. 0545-292327 - fax 0545-292311
segreteria@cooprogetto.it
segreteria@pec.cooprogetto.it

Arch. Alessandro Bucci
collaboratori:
Arch. Silvia Altieri
Arch. Enrico Ferraresi
Arch. Tiziana Geronzi
Arch. Luca Landi
Arch. Miriam Lucarelli

Progetto rete fognaria
ing. Paolo Ruggeri

Consulenti:
geologo: dott. Giancarlo Archetti
dott. Simona Sestini
strutturista: ing. Marco Perini
climatizzatore/acustico: ing. Pasqua Conti
trasporti: ing. Michele Tassinari
aiuto ambientale: ing. Luca del Pozzo
ing. Franco Conti
protezione incendi: ing. Roberto Pignatelli
ing. meccanico: per. ing. Claudio Fabiani
ing. elettrico: per. ing. Giuliano Rambelli

Pratiche precedenti

Firme dei tecnici ognuno per le proprie competenze

Presenza visione


Ediz.	redatta da

TUTTI I DIRITTI SONO RISERVATI, OGNI RIPRODUZIONE ANCHE PARZIALE DEL SEGUENTE DISEGNO E' PERSEGUIBILE AI TERMINI DI LEGGE - (art. c.c. 2576)

Inquadramento topografico:
rilievo dei giorni 27/02/2015 e 19/03/2015 eseguito utilizzando geodimetro
TRIMBLE S6 al 5 cc
Coordinate dei punti in sistema di riferimento locale.
Quote riferite al sistema altimetrico della Carta Tecnica Regionale.

Inquadramento cartografico:
Foglio catastale 111 - mappali 20,91
Elemento Carta Tecnica Regionale 222152 "Lugo Ovest"

La superficie misurata sul perimetro risulta di mq 20.116
La superficie catastale delle particelle 20 e 91 risulta complessivamente di mq 20.102
La superficie racchiusa all'interno delle recinzioni risulta di mq 19.544

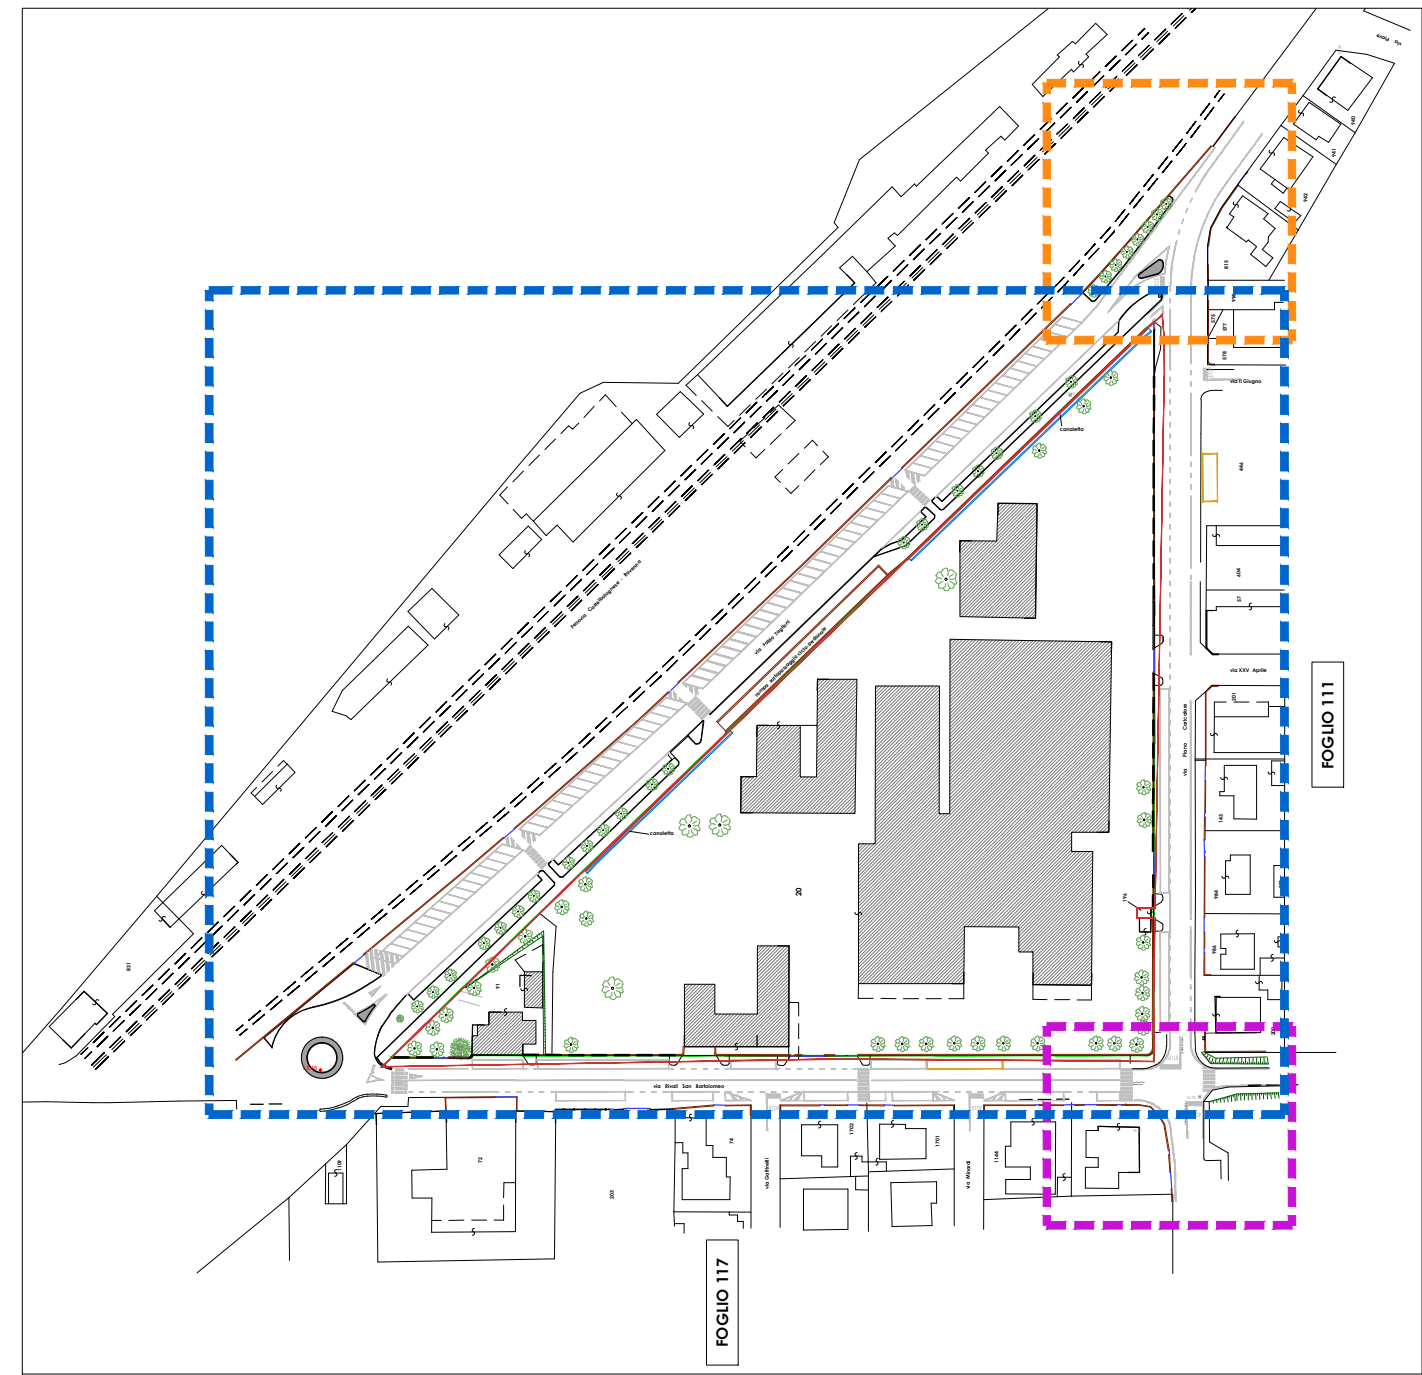

SIMBOLI CONVENZIONALI			
0,00 punto rilevato	limite proprietà catastale	alcova a pelo	
13.46 altitudine quota assoluta di riferimento	bordo strada	scarpata	
capacità, stazione	condotto	binario	
terreno	rete	riga bianca	
fabbricati	muovibile	passo carro	
manufatti	passo pedonale	recinzione	
mappe di visita	recinzione	torre	
bordo	bordata fognaria bianca	interrimento	
calcestruzzo	bordata fognaria nera	palco	
bordata acquedotto	strada	palco	
chiusura	bordata pilastrata illuminazione	palco	
bordata elettrica	bordata gas	torre	
bordata telefonica			
albero			
albero piccolo			
pino			
palco			
torre			

