

RIQUALIFICAZIONE AREA EX ACETIFICIO VENTURI

Inquadramento:  
intorno trivio composto da: via Piano Caricatore, via Fabio Tagliani, via Rivali San Bartolomeo  
Catasto fabbricati: Foglio 111 - Mappali 20, 91

RIEUVO PLANOALTIMETRICO  
E FOTO STATO DI FATTO

SCALA 1:250

Proprietà: IMMOBILIARE STUDIOE s.p.a. Sede legale: LUGO (RA) PIAZZA BARACCA 24  
Indirizzo PEC: IMMOBILIARESTUDIOESP@LEGALMAIL.IT Codice Fiscale E PARTITA IVA: 02511190395

**COOPROGETTO**  
architettura ingegneria servizi  
via Seneski, 18 - 48018 Seneca (RA)  
tel. 0549-29217 - fax 0549-29261  
ingegneria@cooprogetto.it  
segreteria@cooprogetto.it

Arch. Alessandro Bucci  
collaboratori:  
Arch. Silvia Accasua  
Arch. Enrico Ferraresi  
Arch. Filippo Geronzi  
Arch. Luca Latta  
Arch. Michele Vianetti  
Progetto e direzione lavori:  
ing. Paolo Ruggeri

Consistenti:  
geologo dott. Giancarlo Andreotti  
coll. Samuel Sangalli  
strutturista ing. Marco Pizzani  
disegnato ingegnere ing. Franco Conti  
trasporti ing. Michele Falco  
studio ambientale ing. Laura De Luca  
ing. Franca Cini  
previdenza inquilini ing. Roberto D'Agostino  
imp. meccanico per. ing. Christian Fabini  
imp. elettrico per. ing. Giuliano Rinaldi

Pratiche precedenti

Firme dei tecnici segnate per la propria competenza

Prova visione


data	redatta da

TUTTI I DIRITTI SONO RISERVATI, OGNI RIPRODUZIONE ANCHE PARZIALE DEL SEGUENTE DISEGNO E' PERMISSIBILE ALTERNATIVAMENTE A LEGGE (art. c.c. 2074)

Inquadramento topografico:  
rilievo del giorno 27/02/2015 e 19/03/2015 eseguito utilizzando geodimetro  
TRIMBLE S6 al 5 cc  
Coordinate dei punti in sistema di riferimento locale  
Quota riferita al sistema altimetrico della Carta Tecnica Regionale.

Inquadramento cartografico:  
Foglio catastale 111 - mappali 20,91  
Elemento Carta Tecnica Regionale 222152 "Lugo Ovest"

La superficie misurata sul perimetro risulta di mq 20.116  
La superficie catastale delle particelle 20 e 91 risulta complessivamente di mq 20.102  
La superficie recchiusa all'interno delle recinzioni risulta di mq 19.544

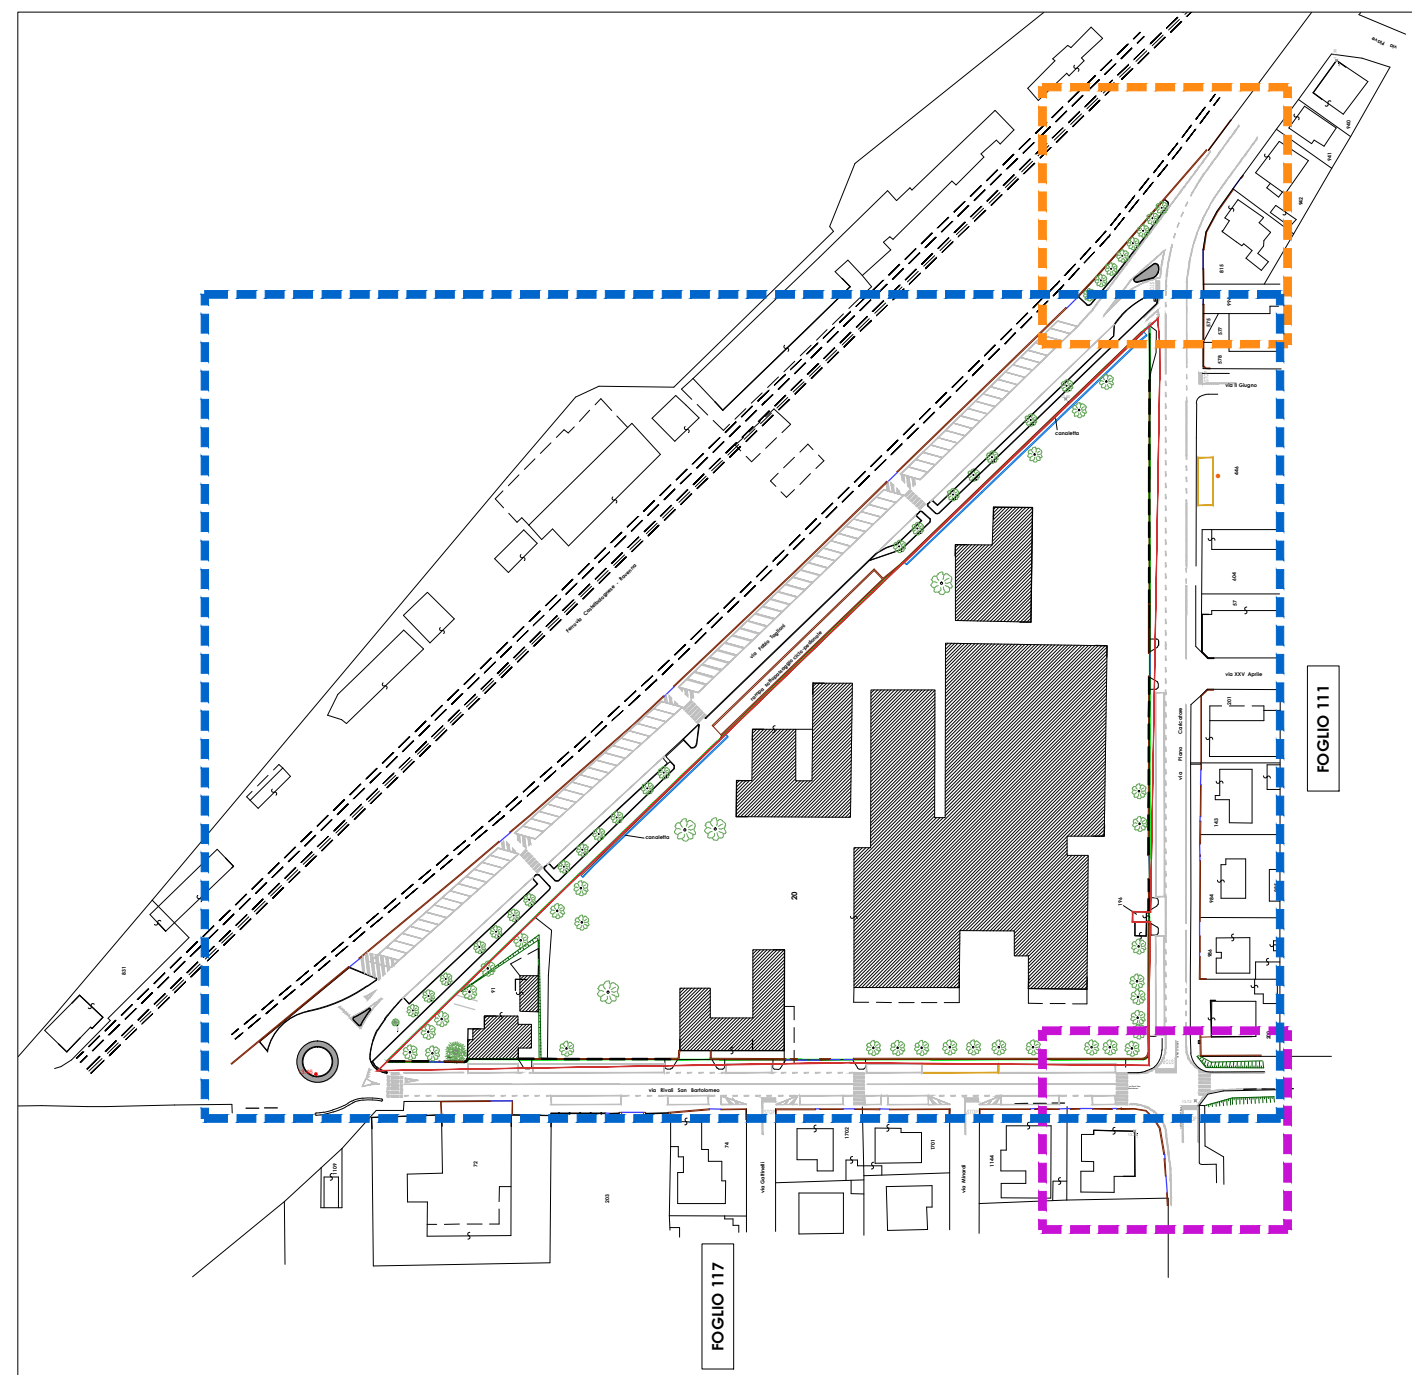

**SIMBOLI CONVENZIONALI**

0,00

punto rilevato

13.46

altitudine quota assoluta di riferimento

copiosità, discione

terreno

fabbricati

manufatti

muretti

mappe di natura

limite proprietà catastale

bordo strada

convezio

rete

muretto

passo carrai

passo pedonale

albero a prato

scarpata

binario

riga bianca

albero

albero piccolo

pino

lampione

pannello

bariletti

botola

botola fogna bianca

botola fogna nera

botola acquedotto

cisterna

botola idraulica

botola elettrica

botola fogna bianca

botola fogna nera

botola acquedotto

cisterna

botola idraulica

botola elettrica

albero

albero piccolo

pino

