


RIQUALIFICAZIONE AREA EX ACETIFICIO VENTURI

Inquadramento:
incrocio trivio composto da: via Piano Caricatore, via Fabio Taglioni, via Rivali San Bartolomeo
Catasto fabbricati: Foglio 111 - Mappali 20, 91

SEZIONI STRADALI:
stato di fatto, di progetto e comparativo

SCALA 1:100

Proprietà: IMMOBILIARE STUOIE S.p.A. Sede legale: LUGO (RA) PIAZZA BARACCA 24
Indirizzo PEC: IMMOBILIARESTUOIESPA@LEGALMAIL.IT Codice Fiscale E PARTITA IVA: 0251190395

**COOPROGETTO**
architettura ingegneria servizi
via Severoli, 18 - 48018 Faenza (RA)
tel. 0546-20327 - fax 0546-20061
segreteria@cooprogetto.it
segreteria@pec.cooprogetto.it

Arch. Alessandro Bucci
collaboratori:
Arch. Silvia Ancarani
Arch. Elisa Fontana
Arch. Enrico Ferraresi
Arch. Filippo Govoni
Arch. Luca Landi
Arch. Michele Vasummi
Progetto viale Taglioni
ing. Paolo Ruggeri

Consulenti:
geologo: dott. Giancarlo Andreatta
dott. Samuel Sangiorgi
strutturista: ing. Marco Peroni
dinamismo acustico: ing. Flaminia Corti
trasporti: ing. Michele Tancosi
studio ambientale: ing. Flaminia Corti
prevenzione incendi: ing. Roberto d'Agostino
imp. meccanico: per. ing. Christian Faberi
imp. elettrico: per. ing. Giuliano Rambelli


Pratiche precedenti

Firme dei tecnici ognuno per le proprie competenze


Pressa visione

data	redatta da


TUTTI I DIRITTI SONO RISERVATI, OGNI RIPRODUZIONE ANCHE PARZIALE DEL SEGUENTE DISEGNO E' PERSEGUIBILE AI TERMINI DI LEGGE - (art. c.c. 2576)

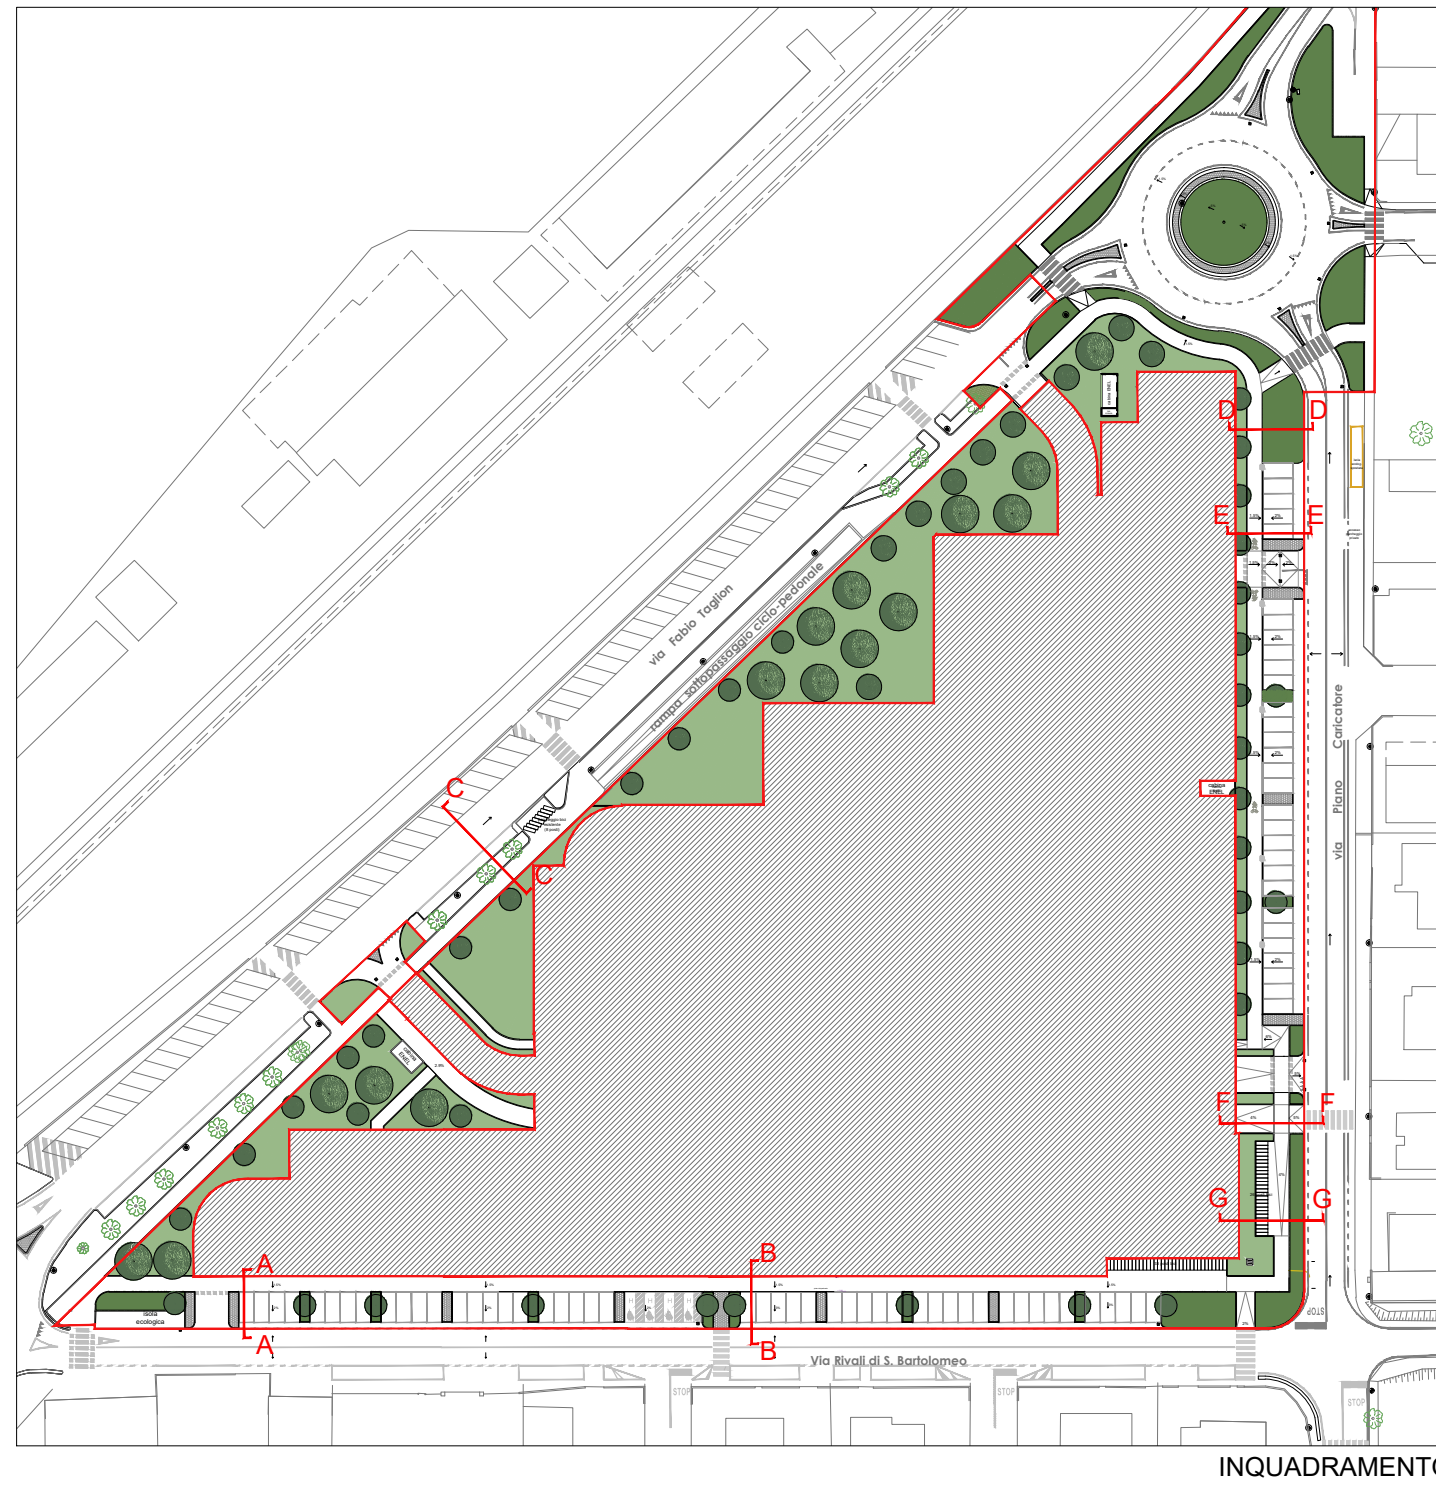


INQUADRAMENTO

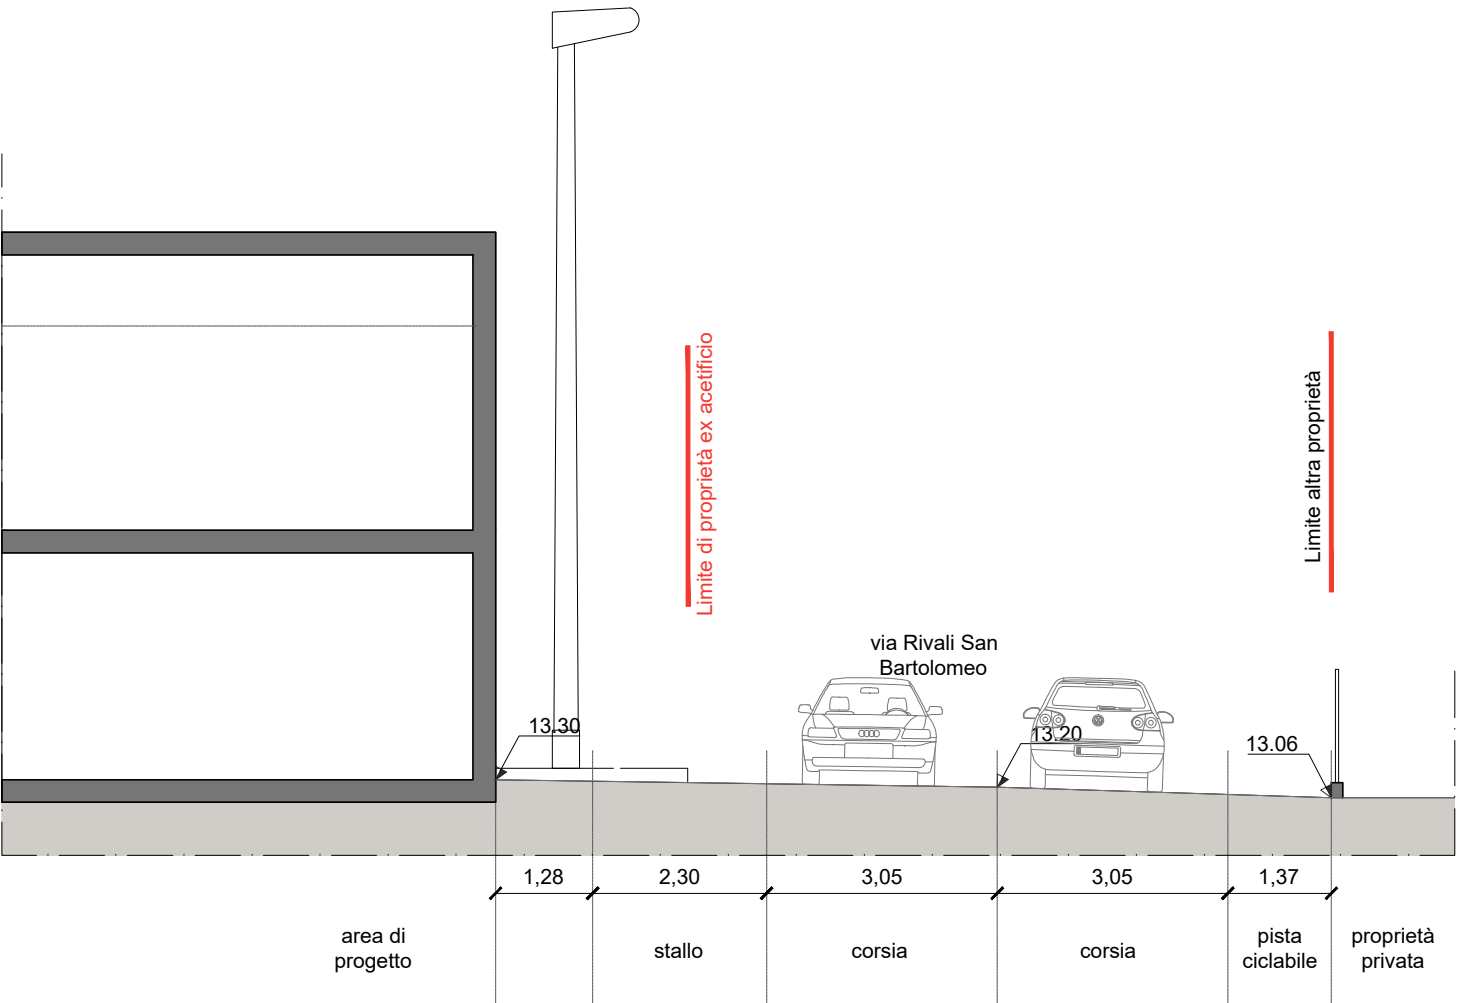


SEZIONE A - stato di fatto

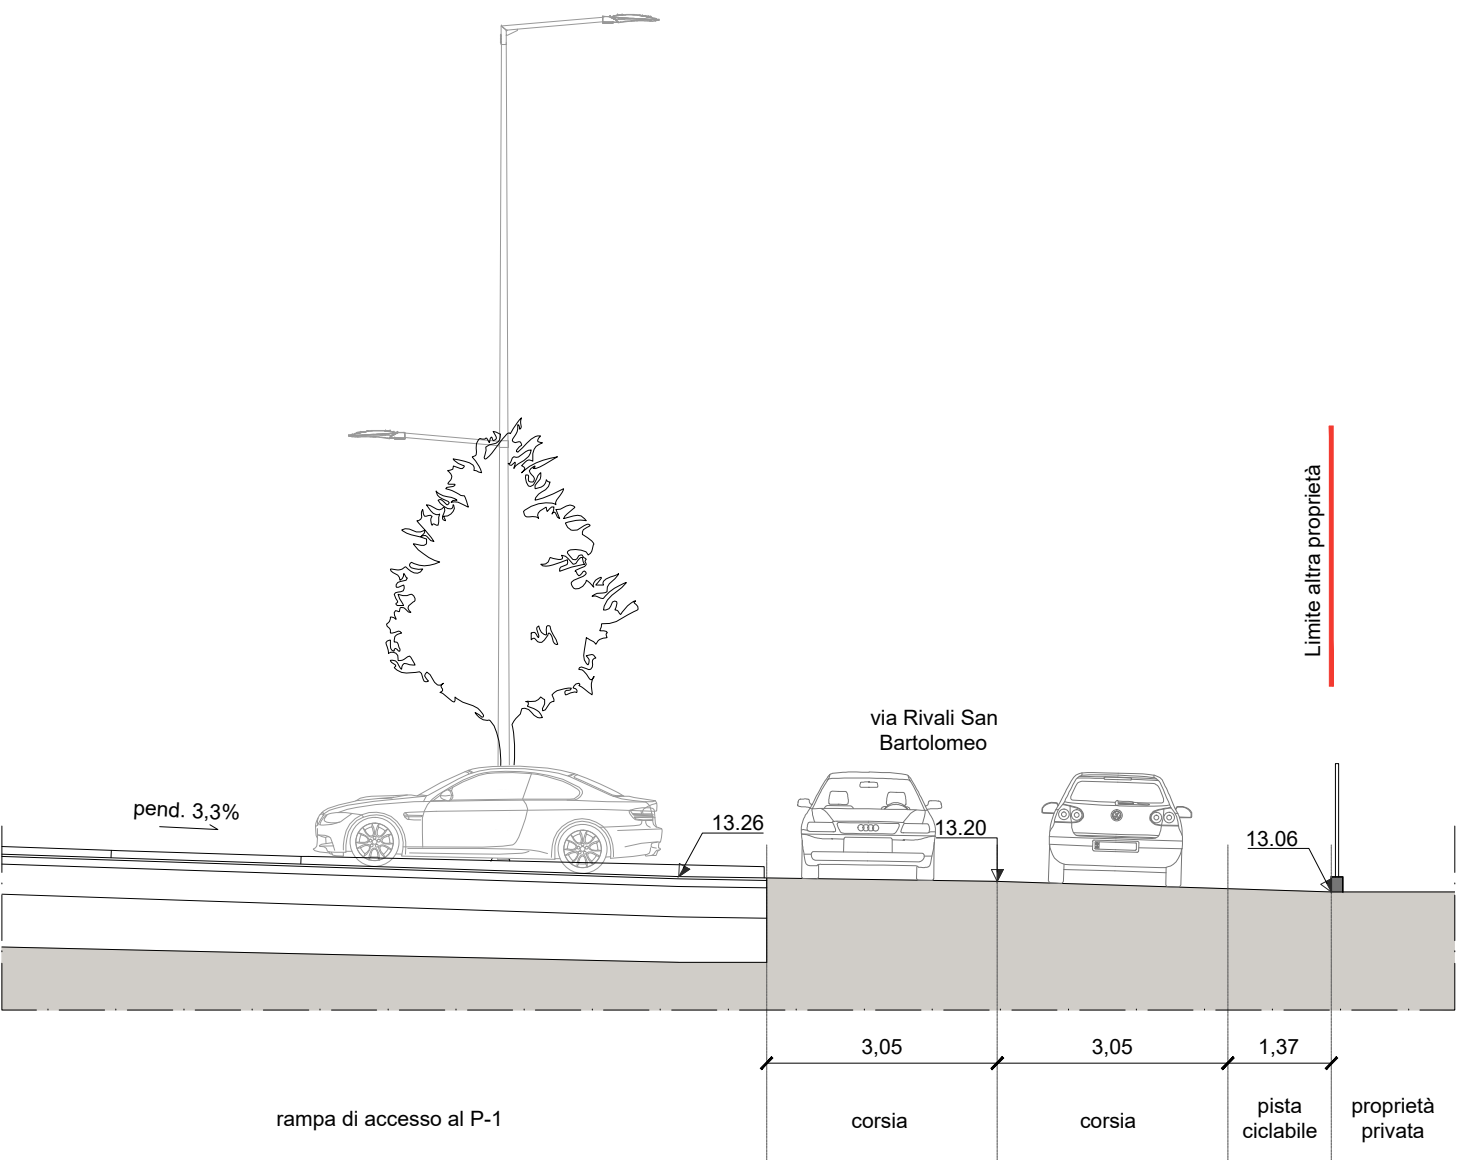


SEZIONE A - stato di progetto

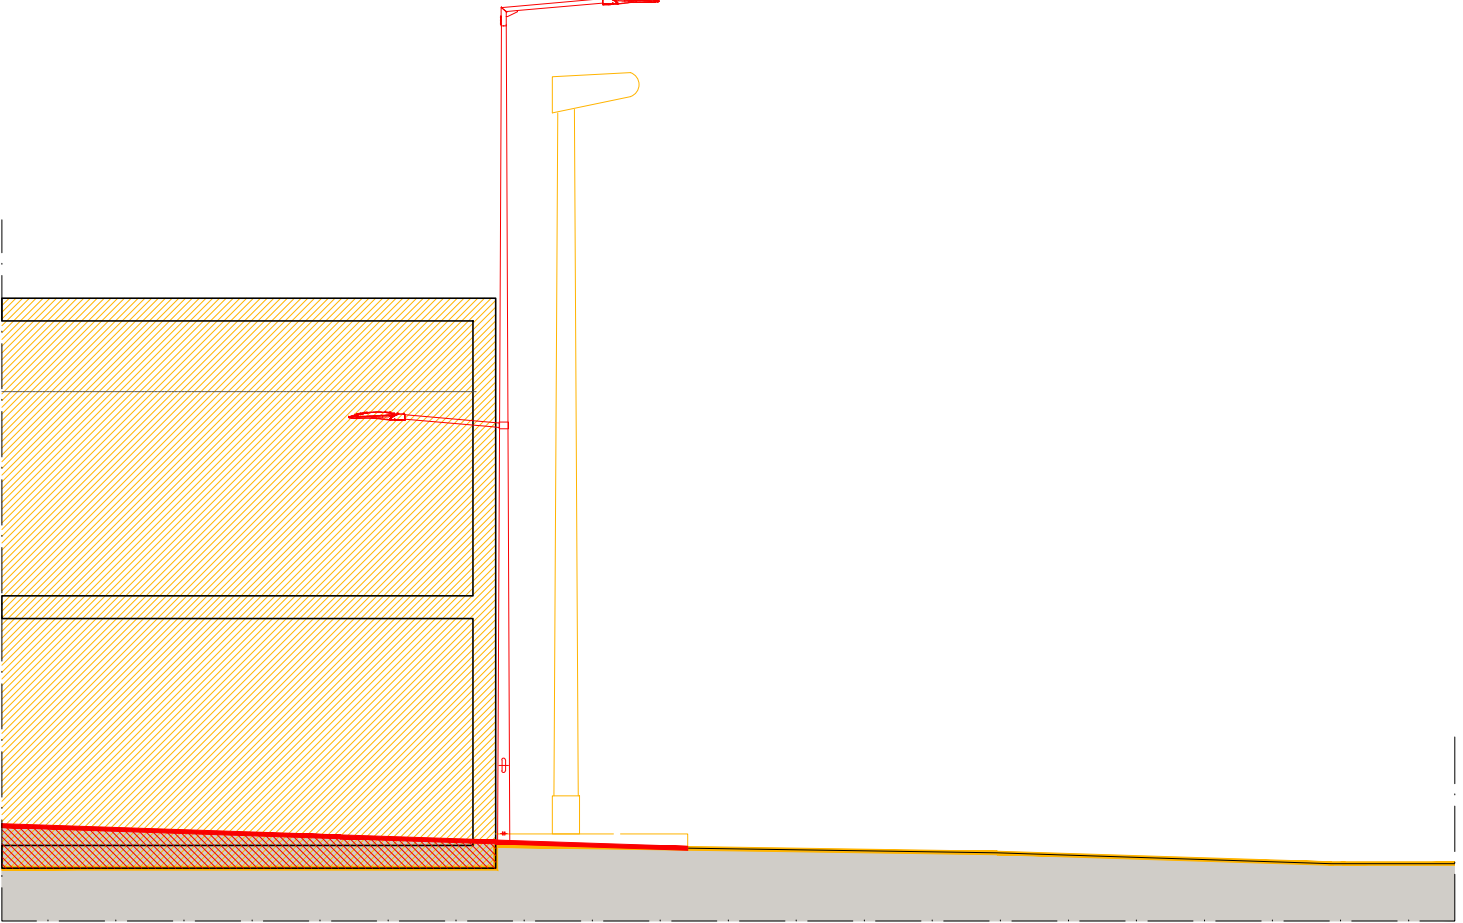

SEZIONE A - comparativa

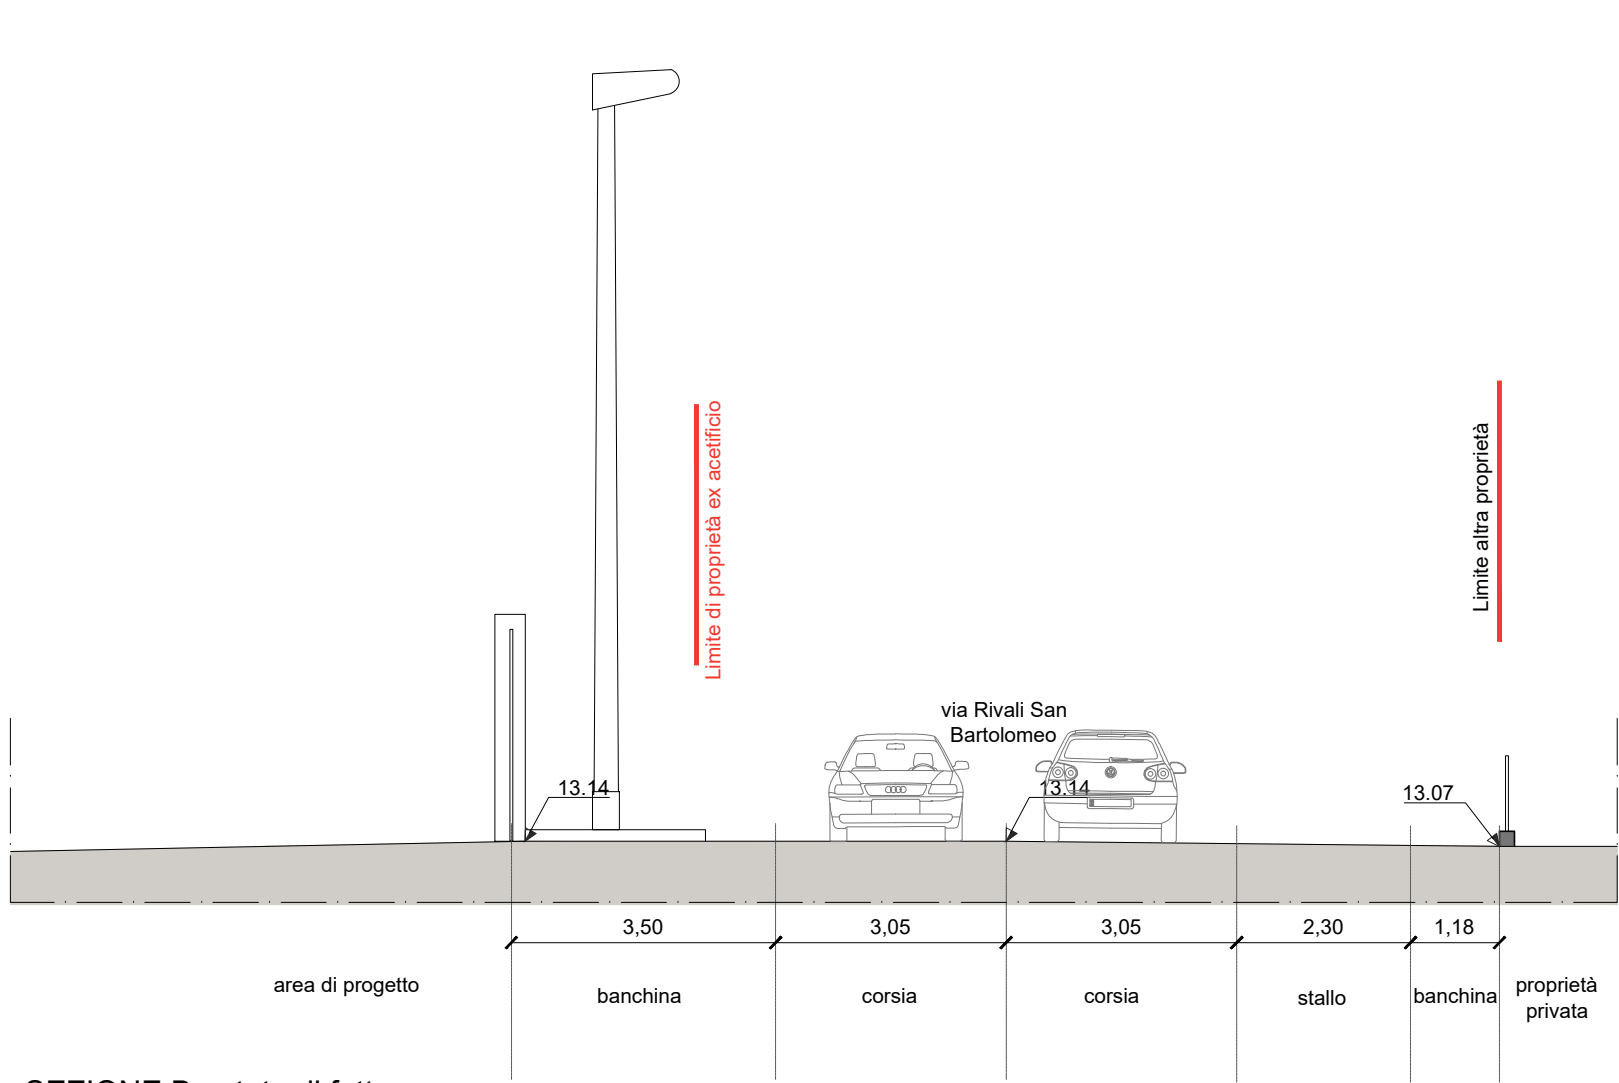


SEZIONE B - stato di fatto

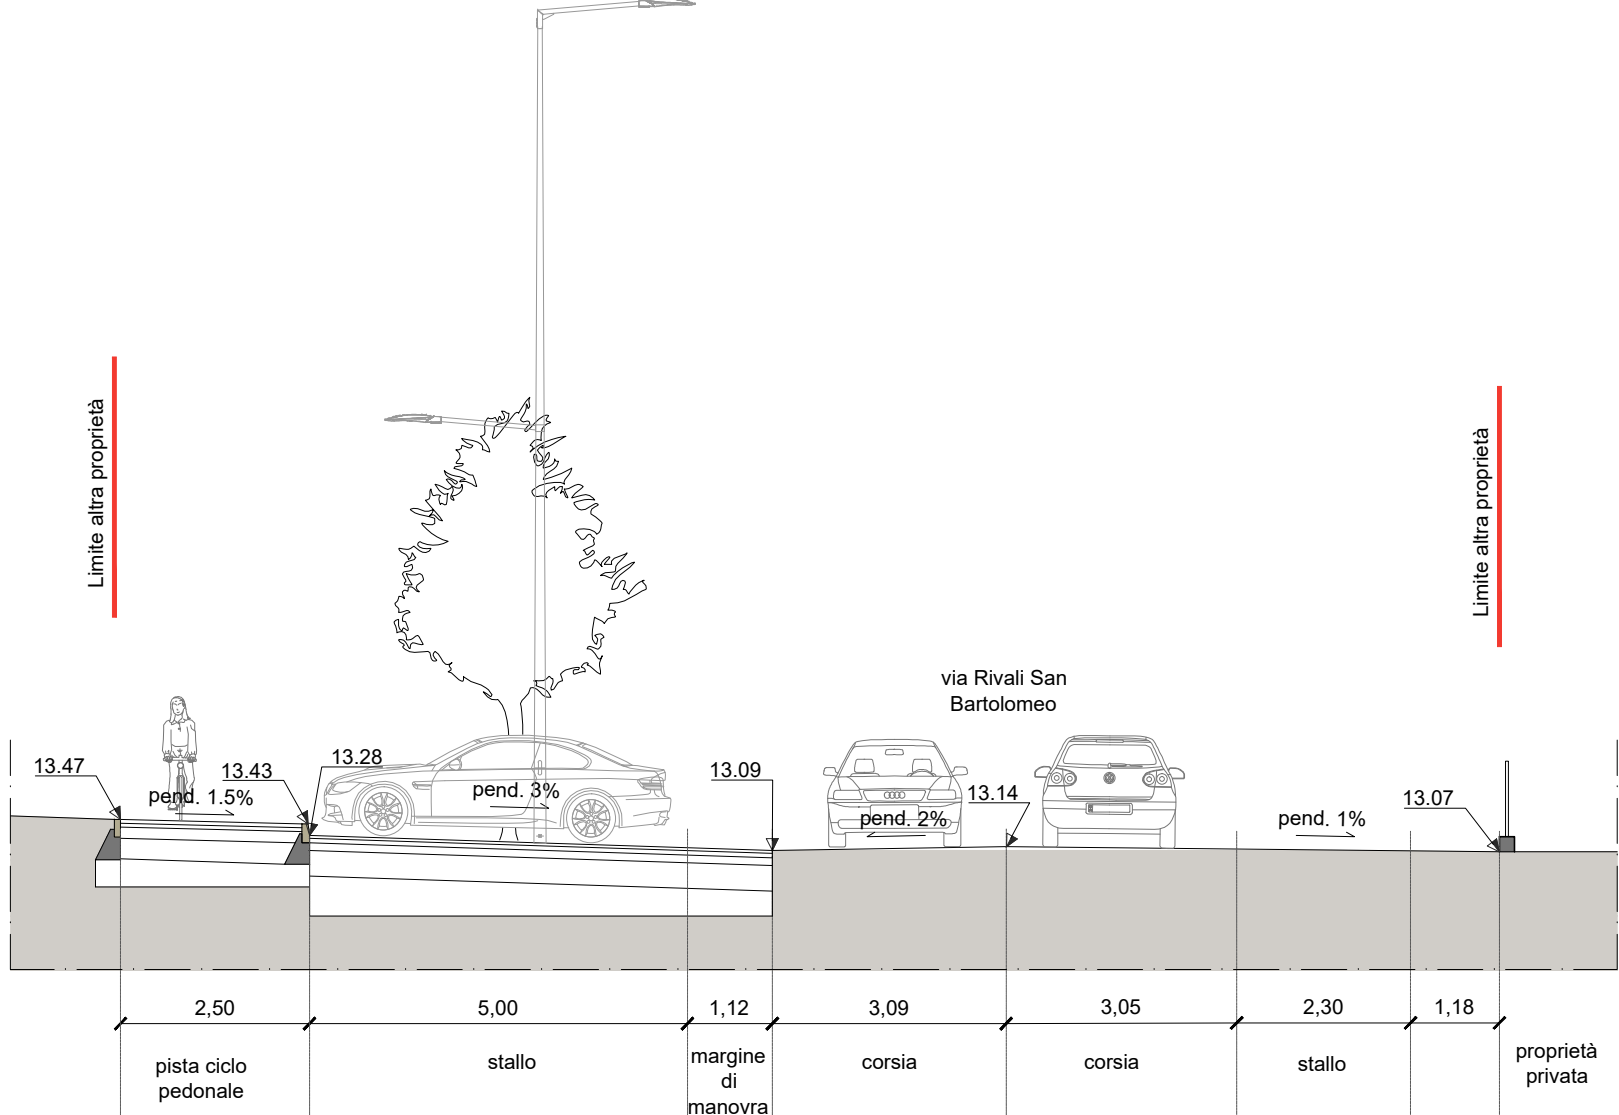


SEZIONE B - stato di progetto




SEZIONE B - comparativa

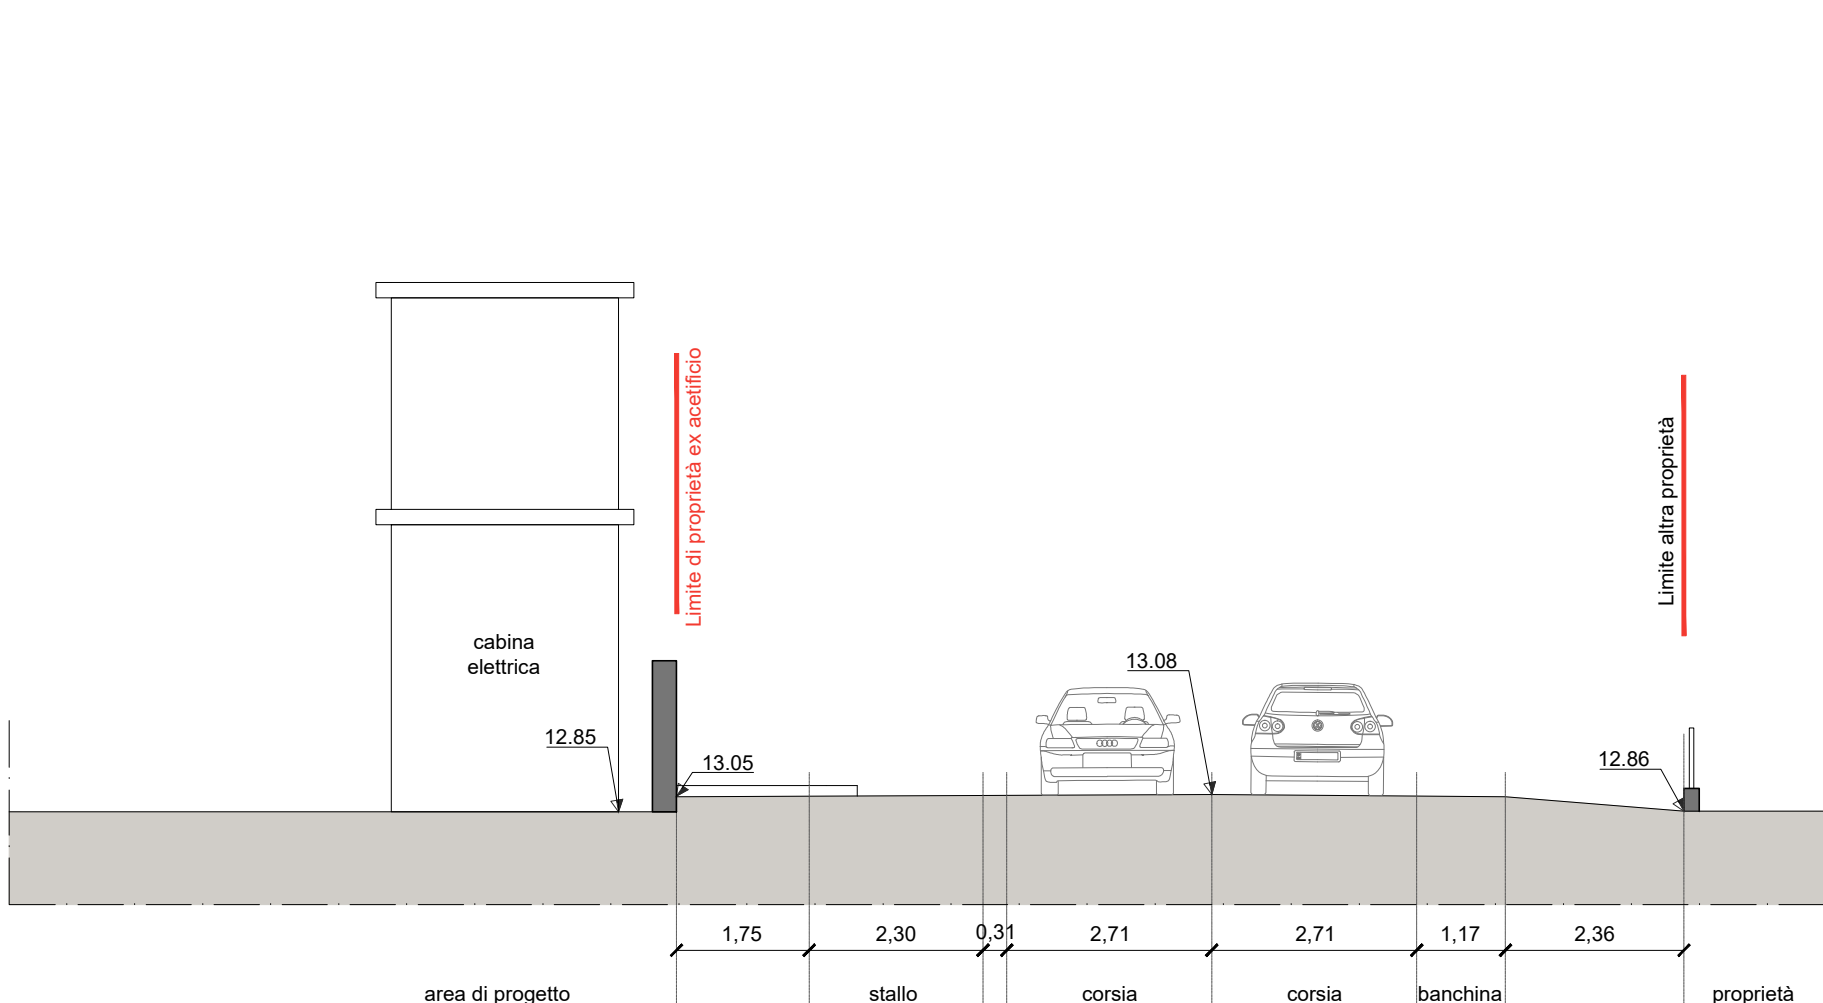


SEZIONE F - stato di fatto

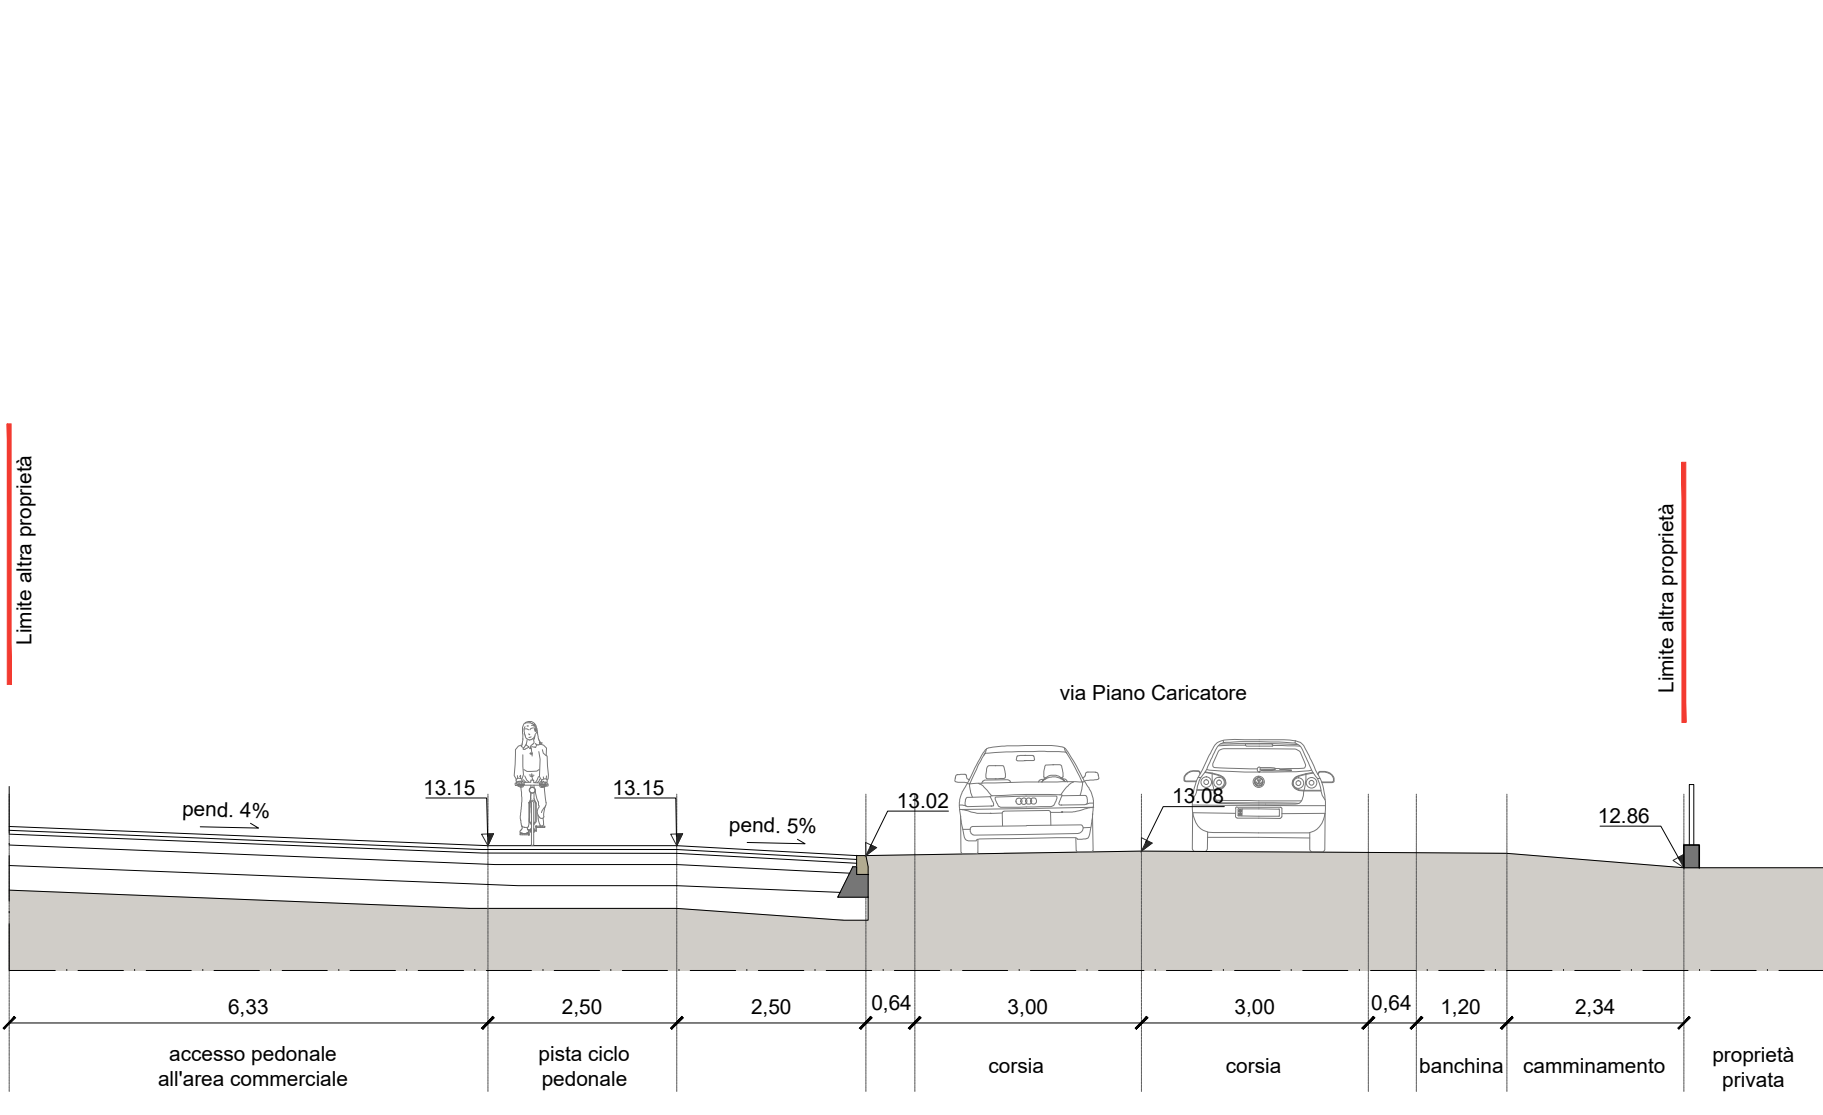


SEZIONE F - stato di progetto

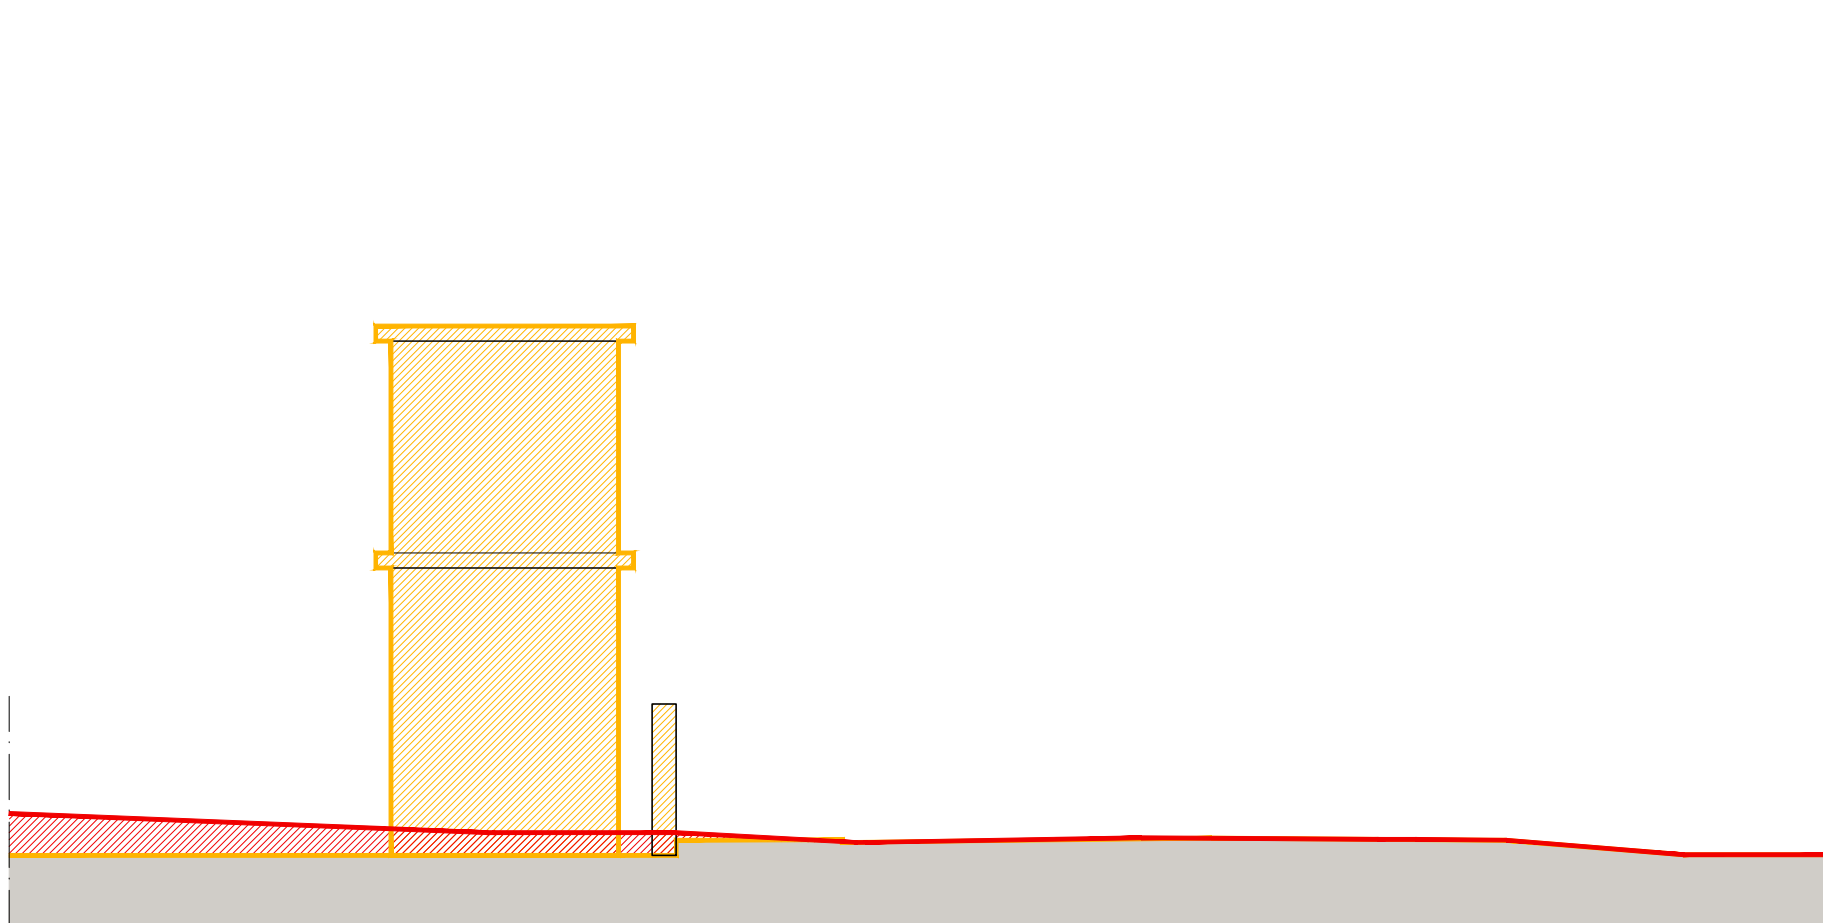


SEZIONE F - comparativa

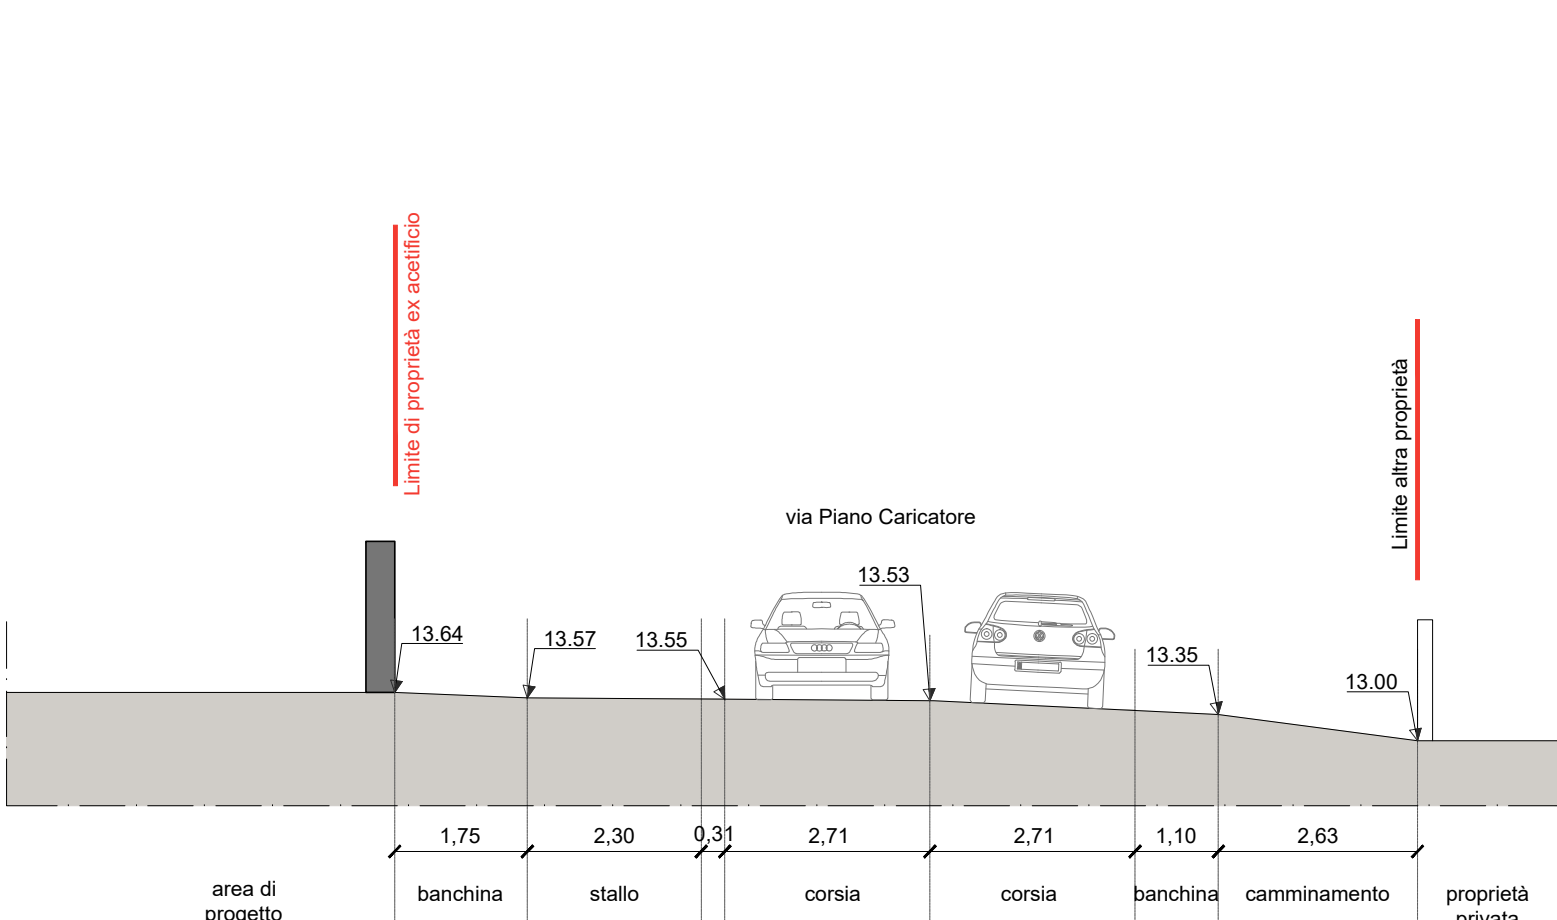


SEZIONE G - stato di fatto

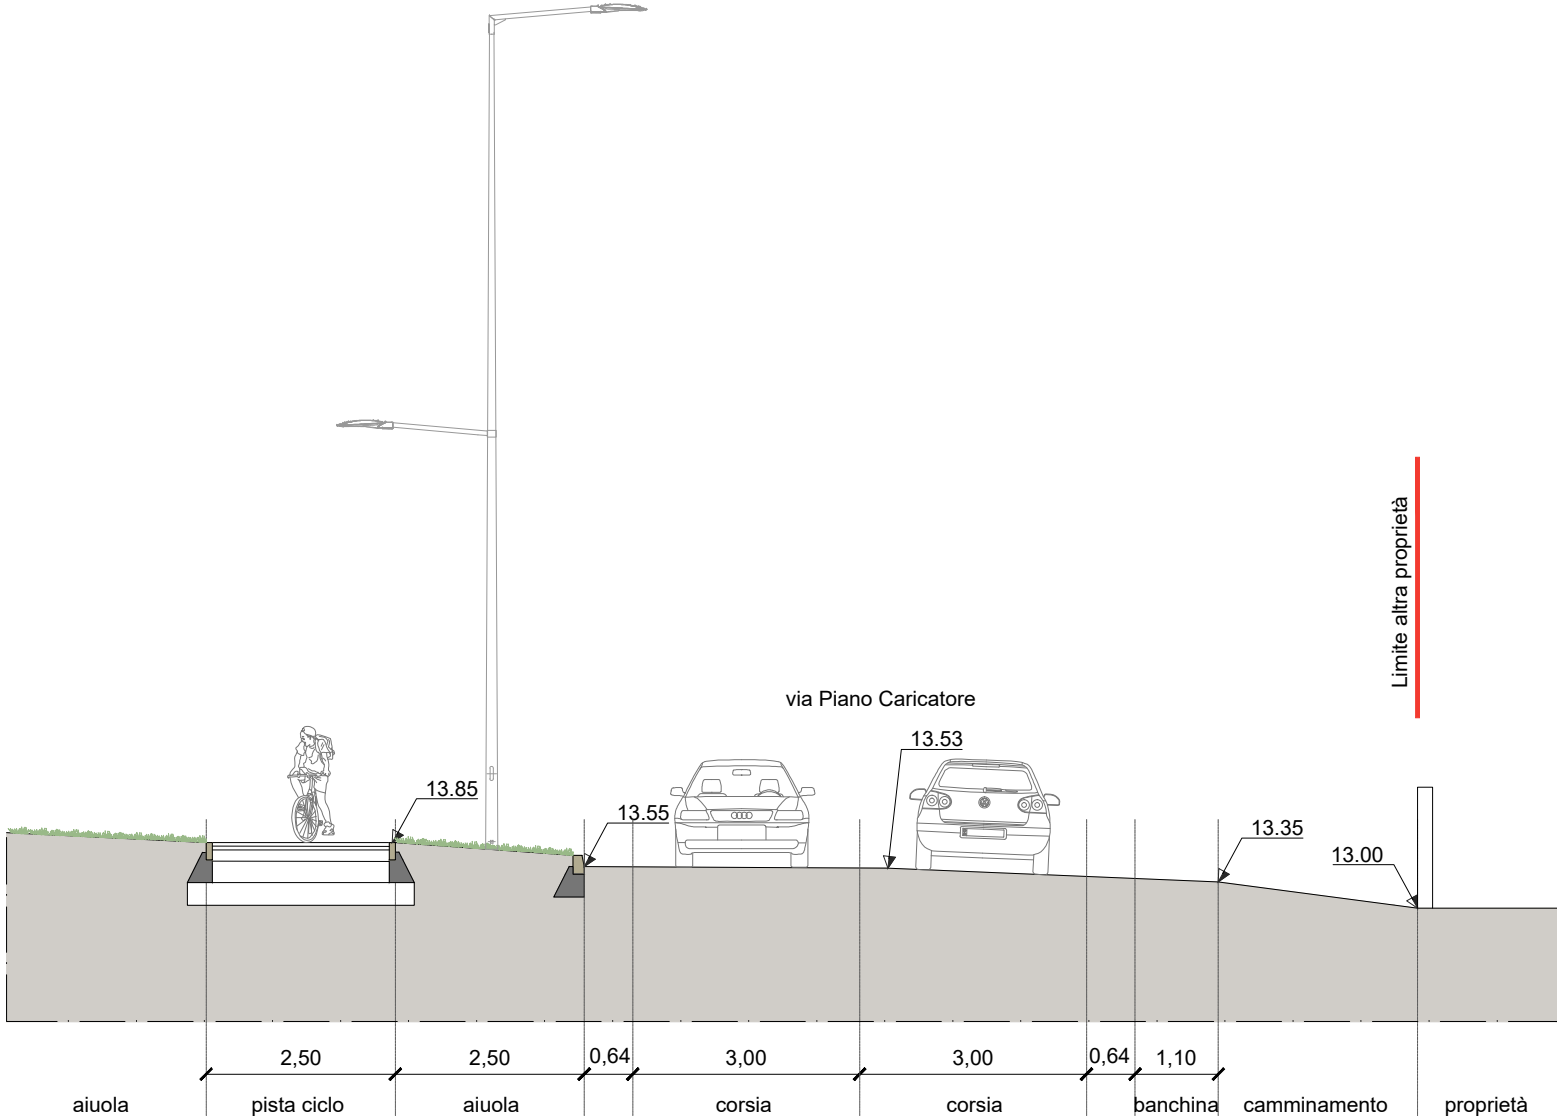


SEZIONE G - stato di progetto

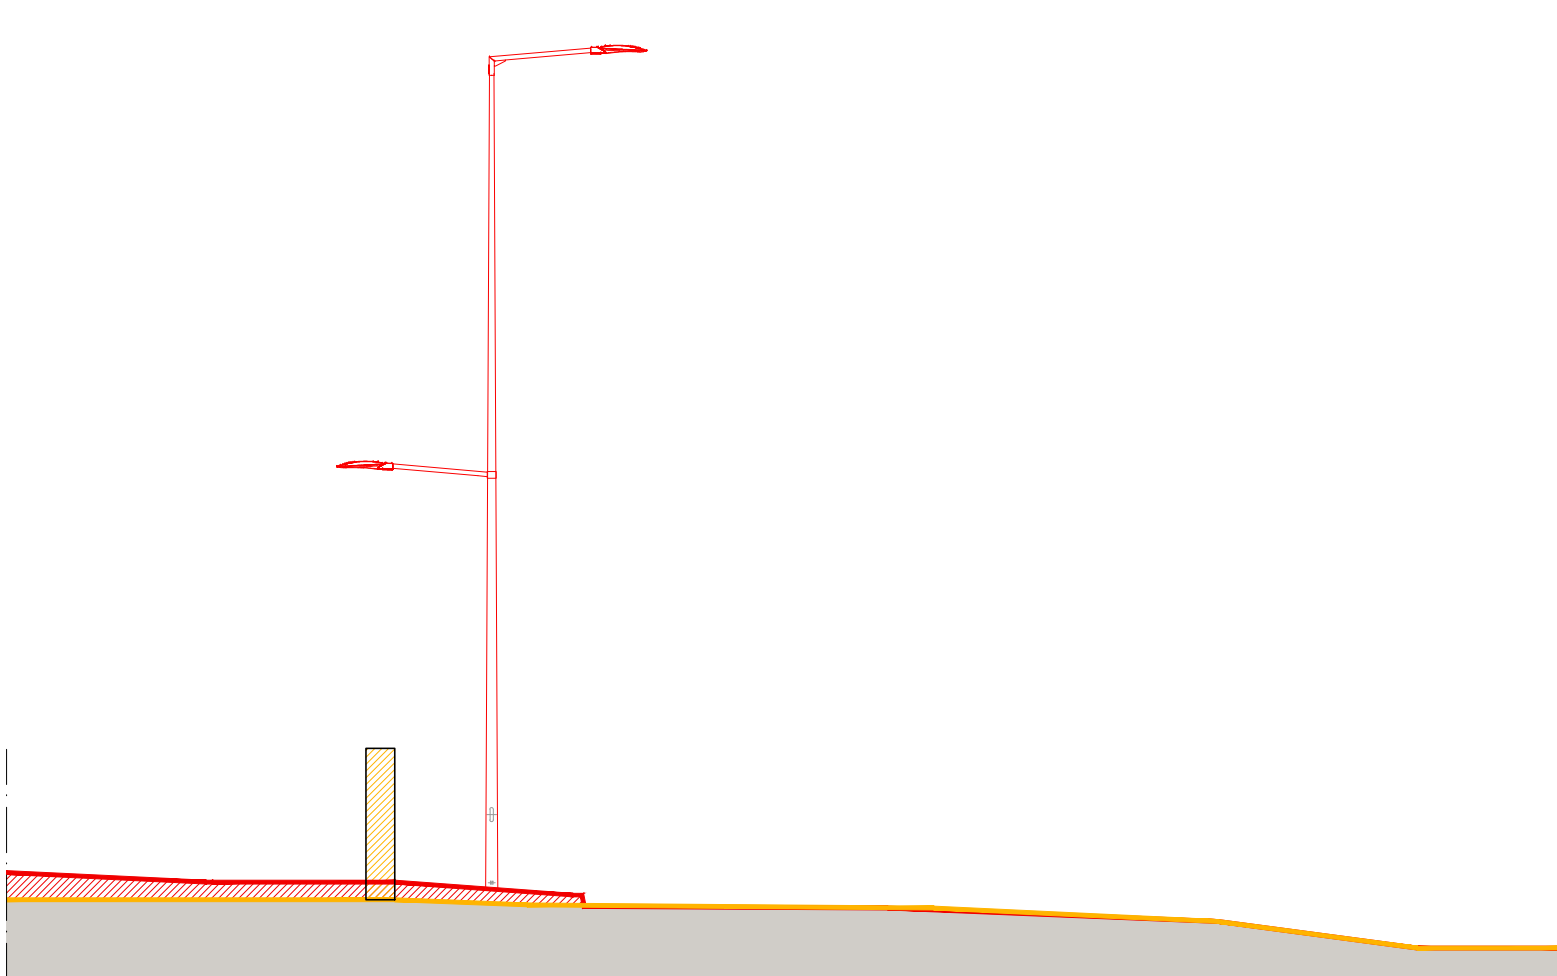


SEZIONE G - comparativa

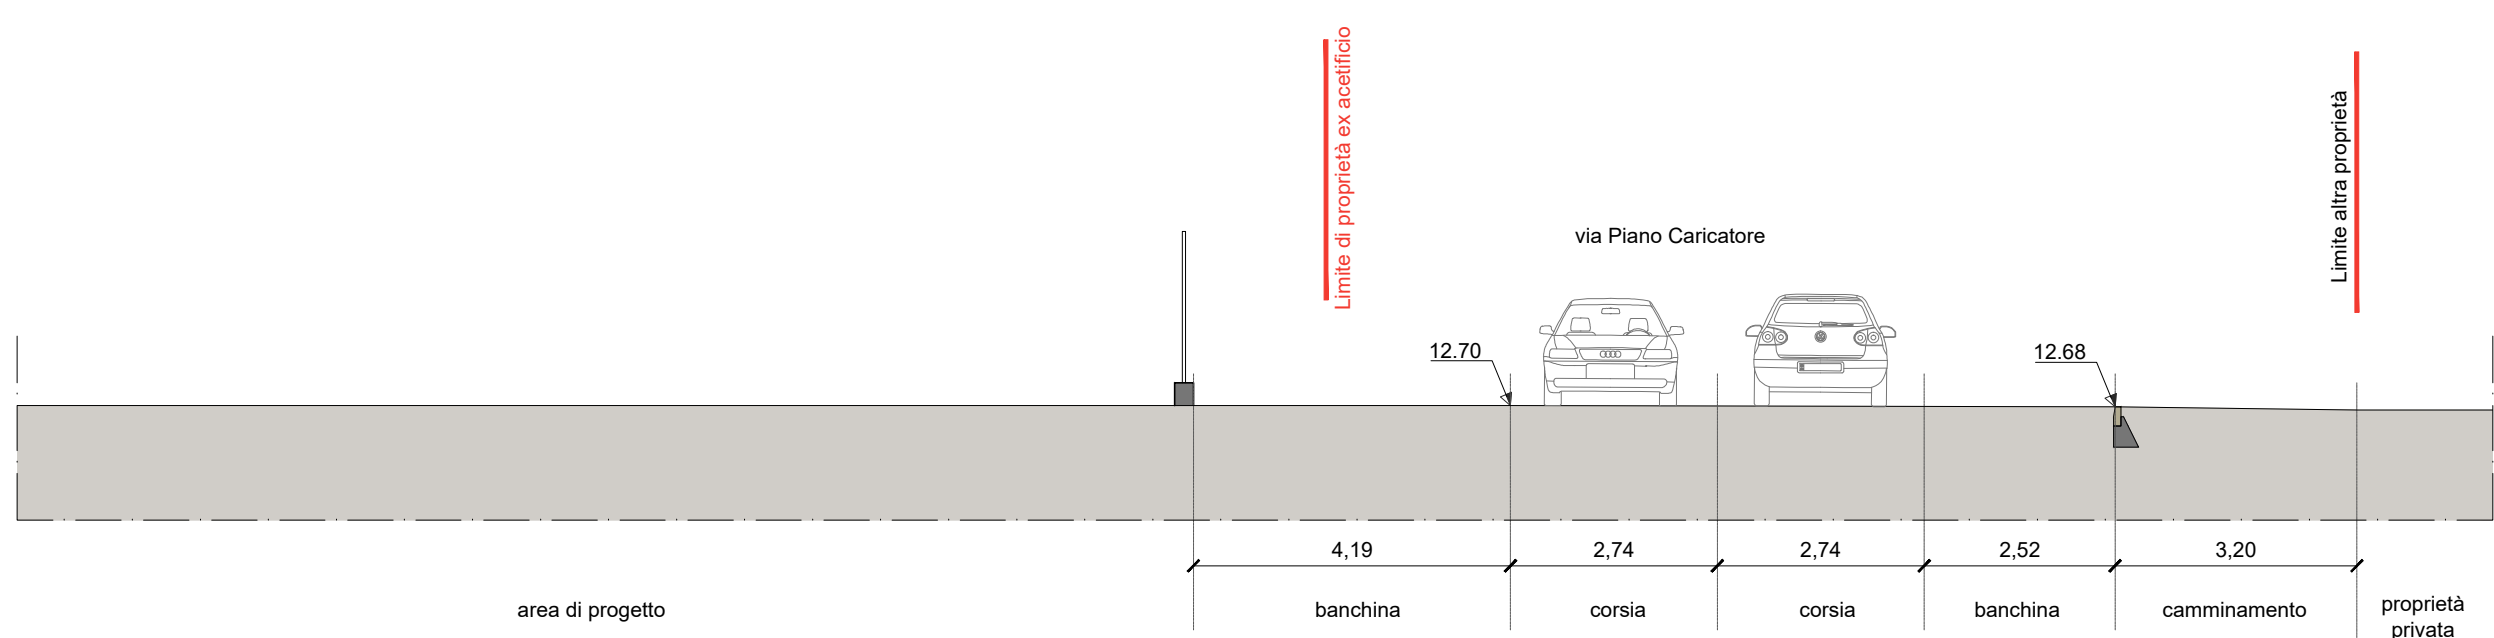


SEZIONE E - stato di fatto

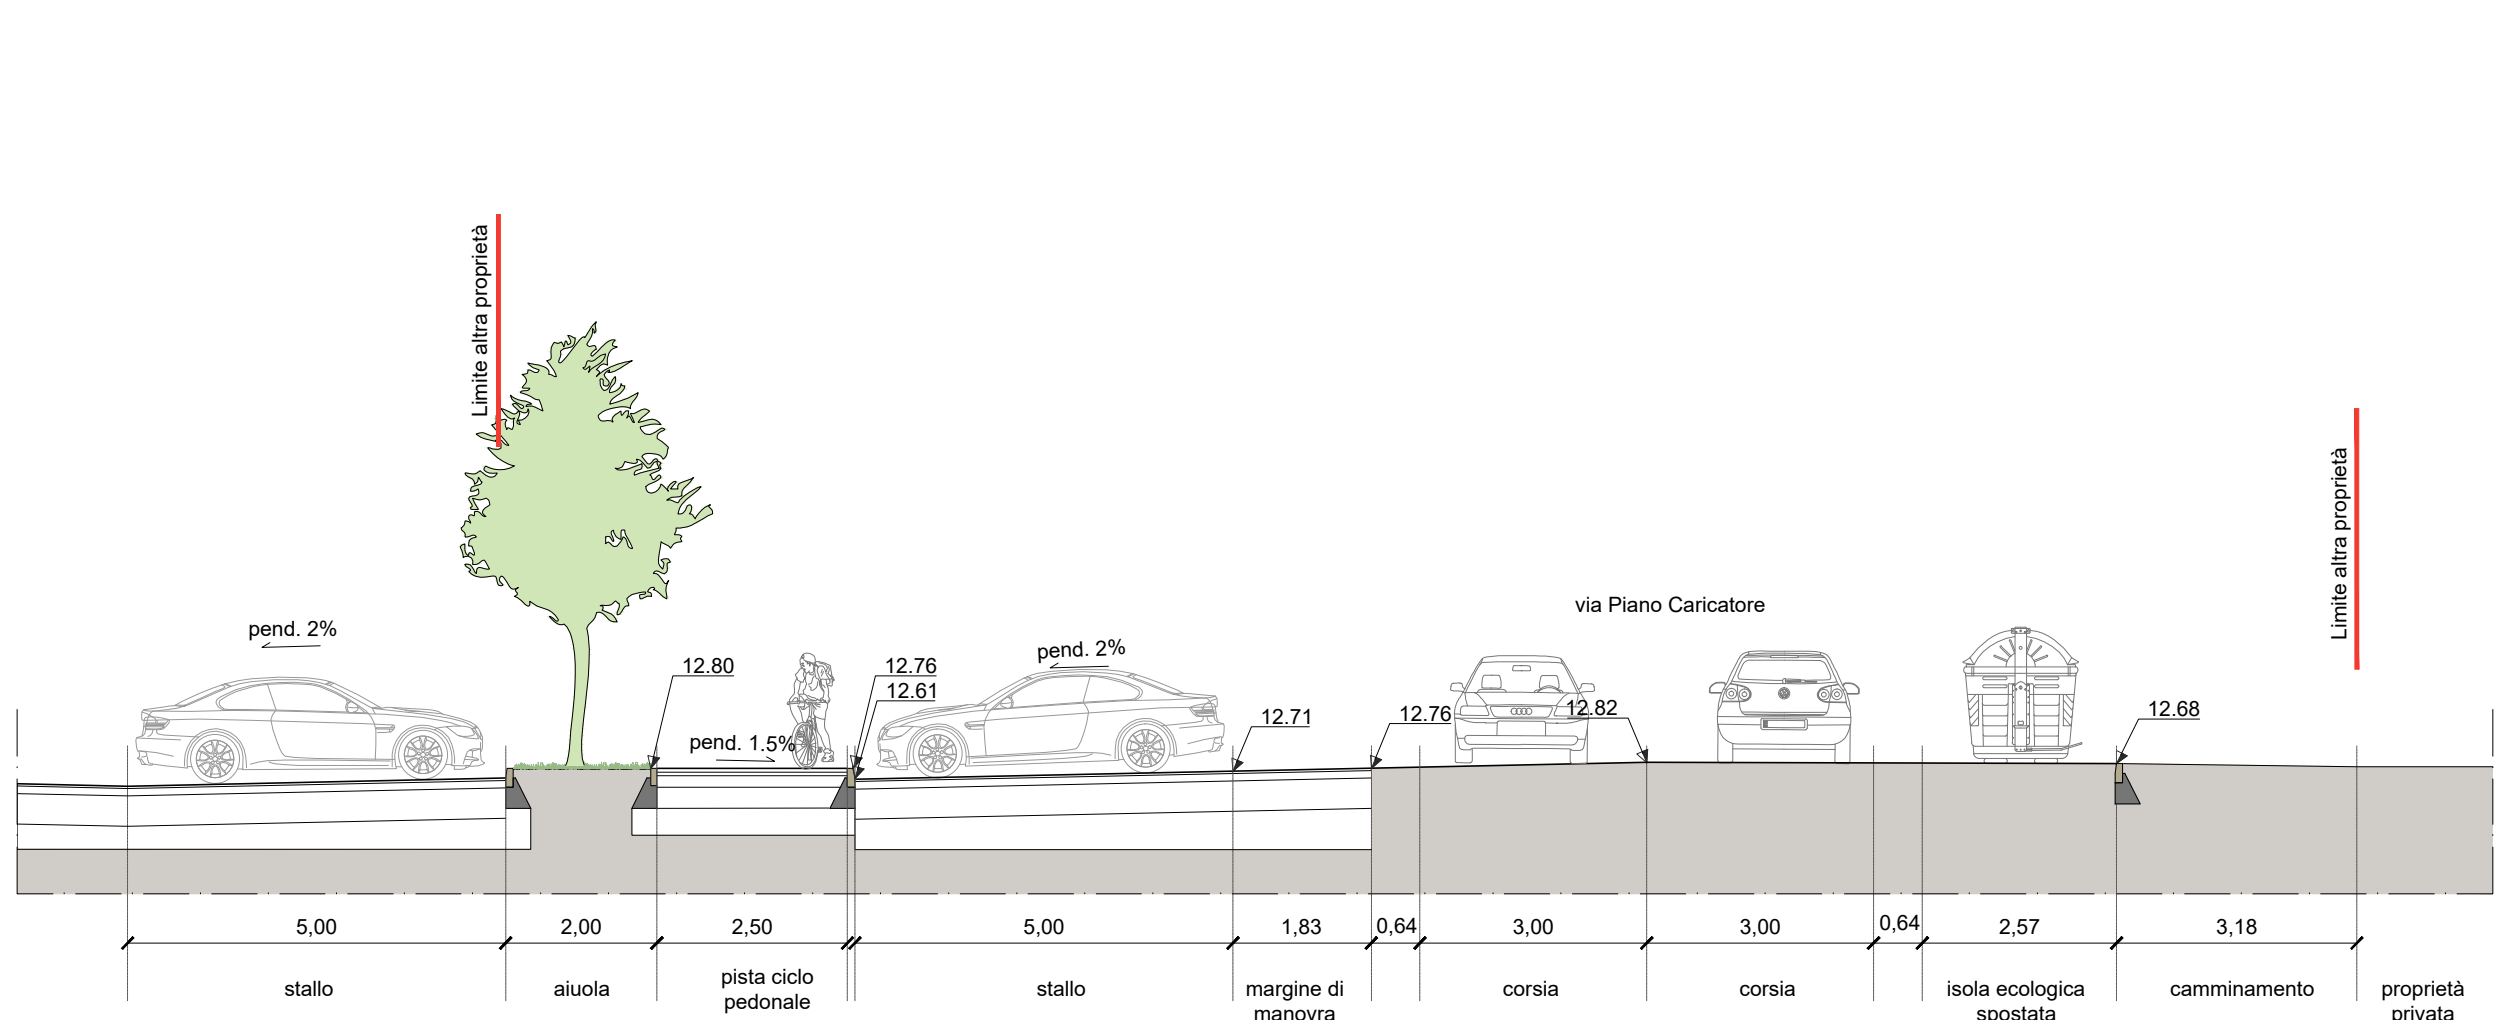


SEZIONE E - stato di progetto

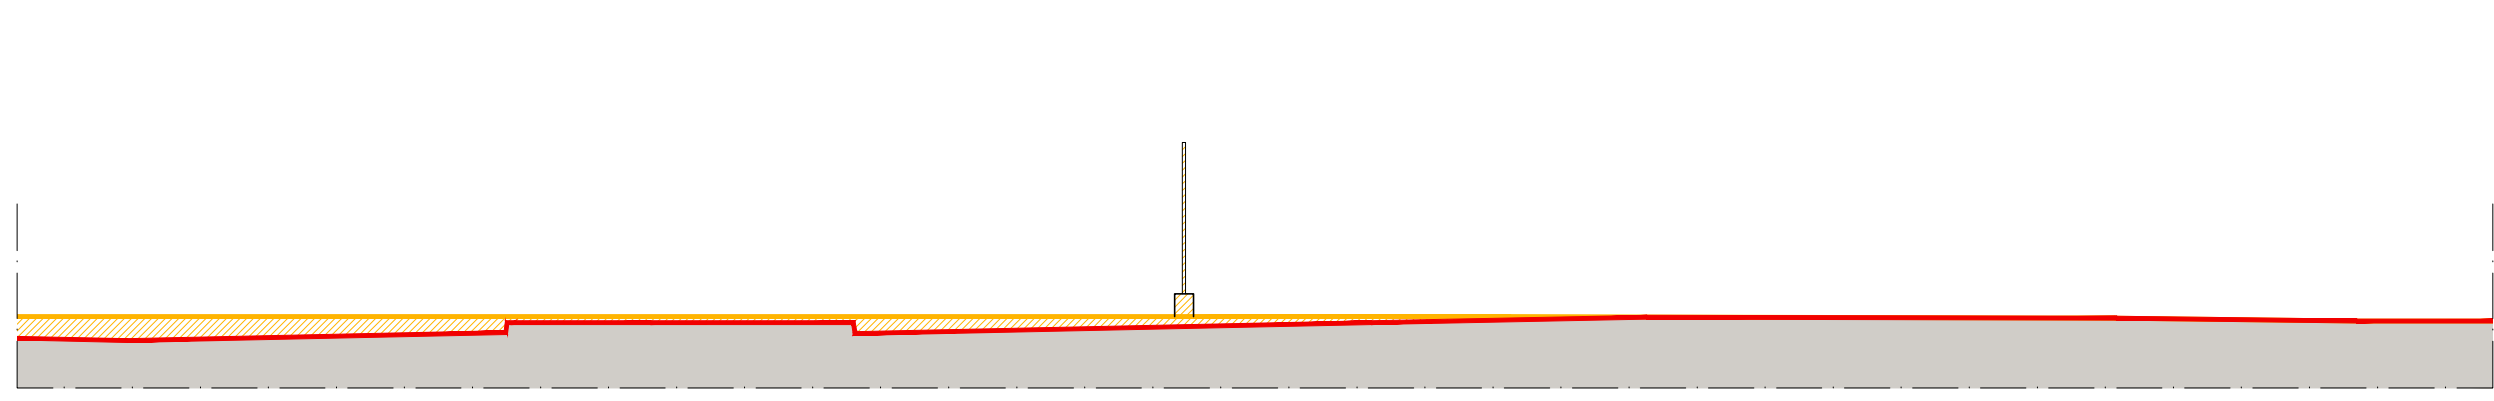


SEZIONE E - comparativa

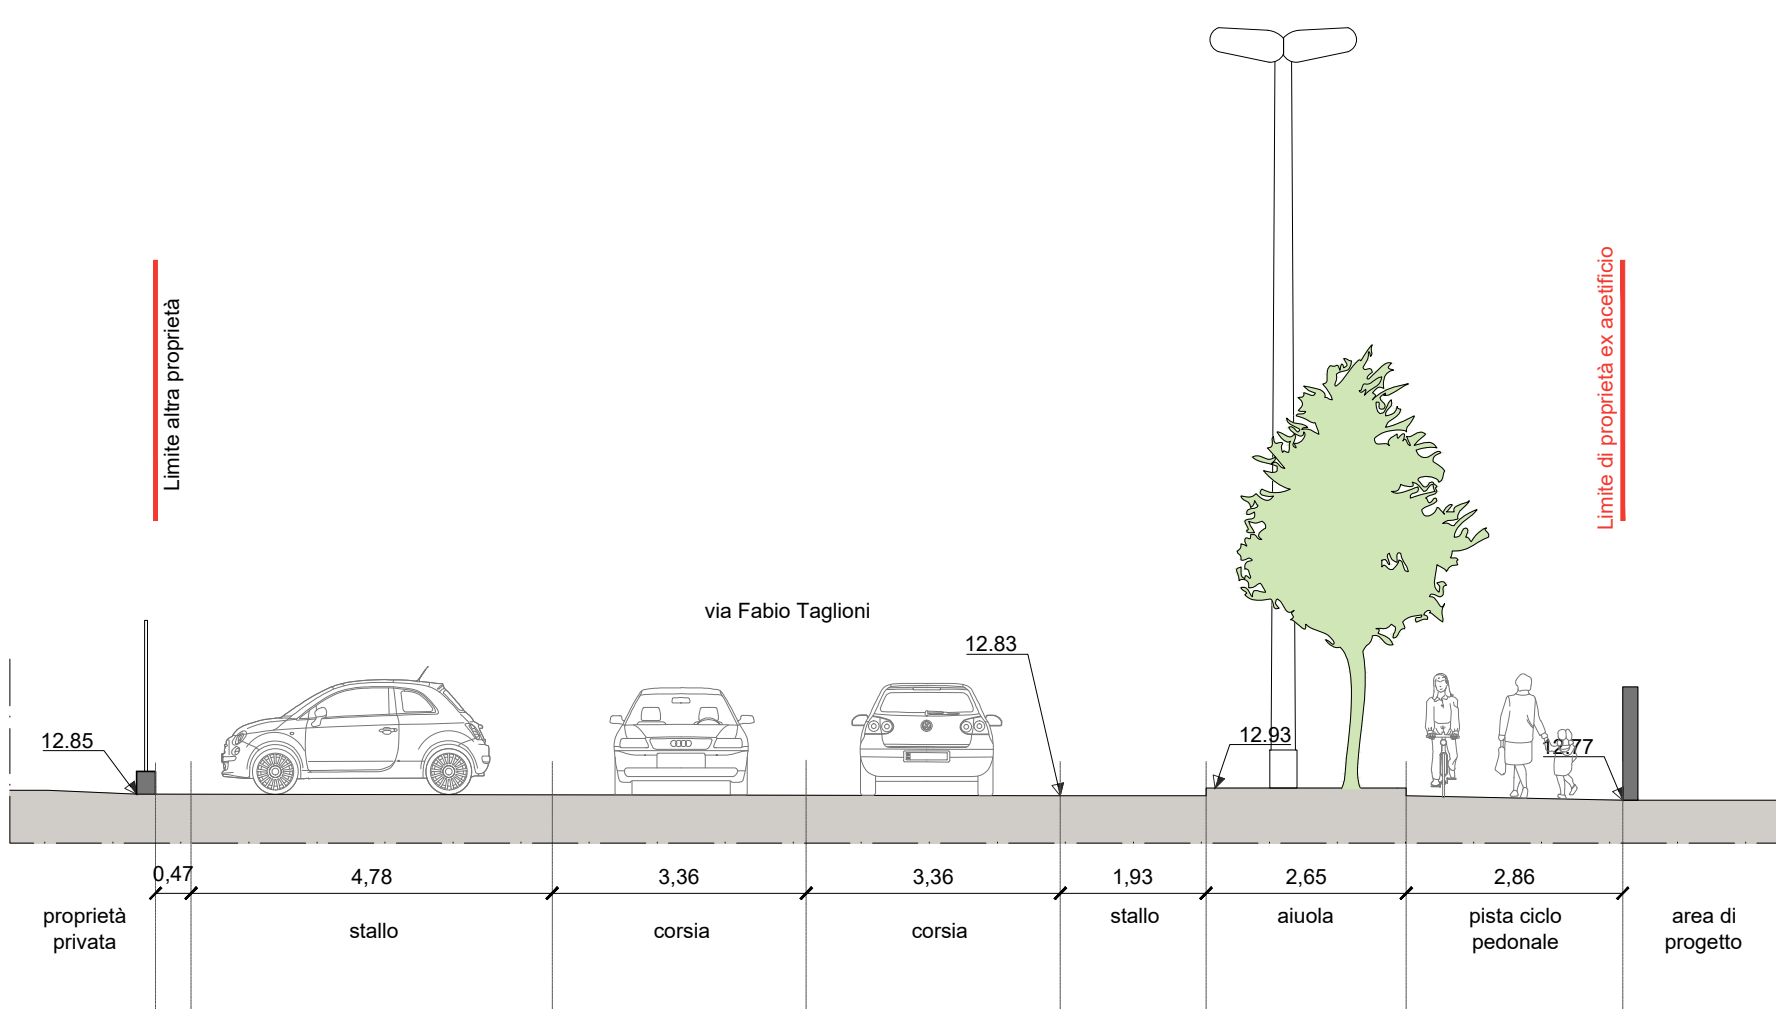


SEZIONE C - stato di fatto

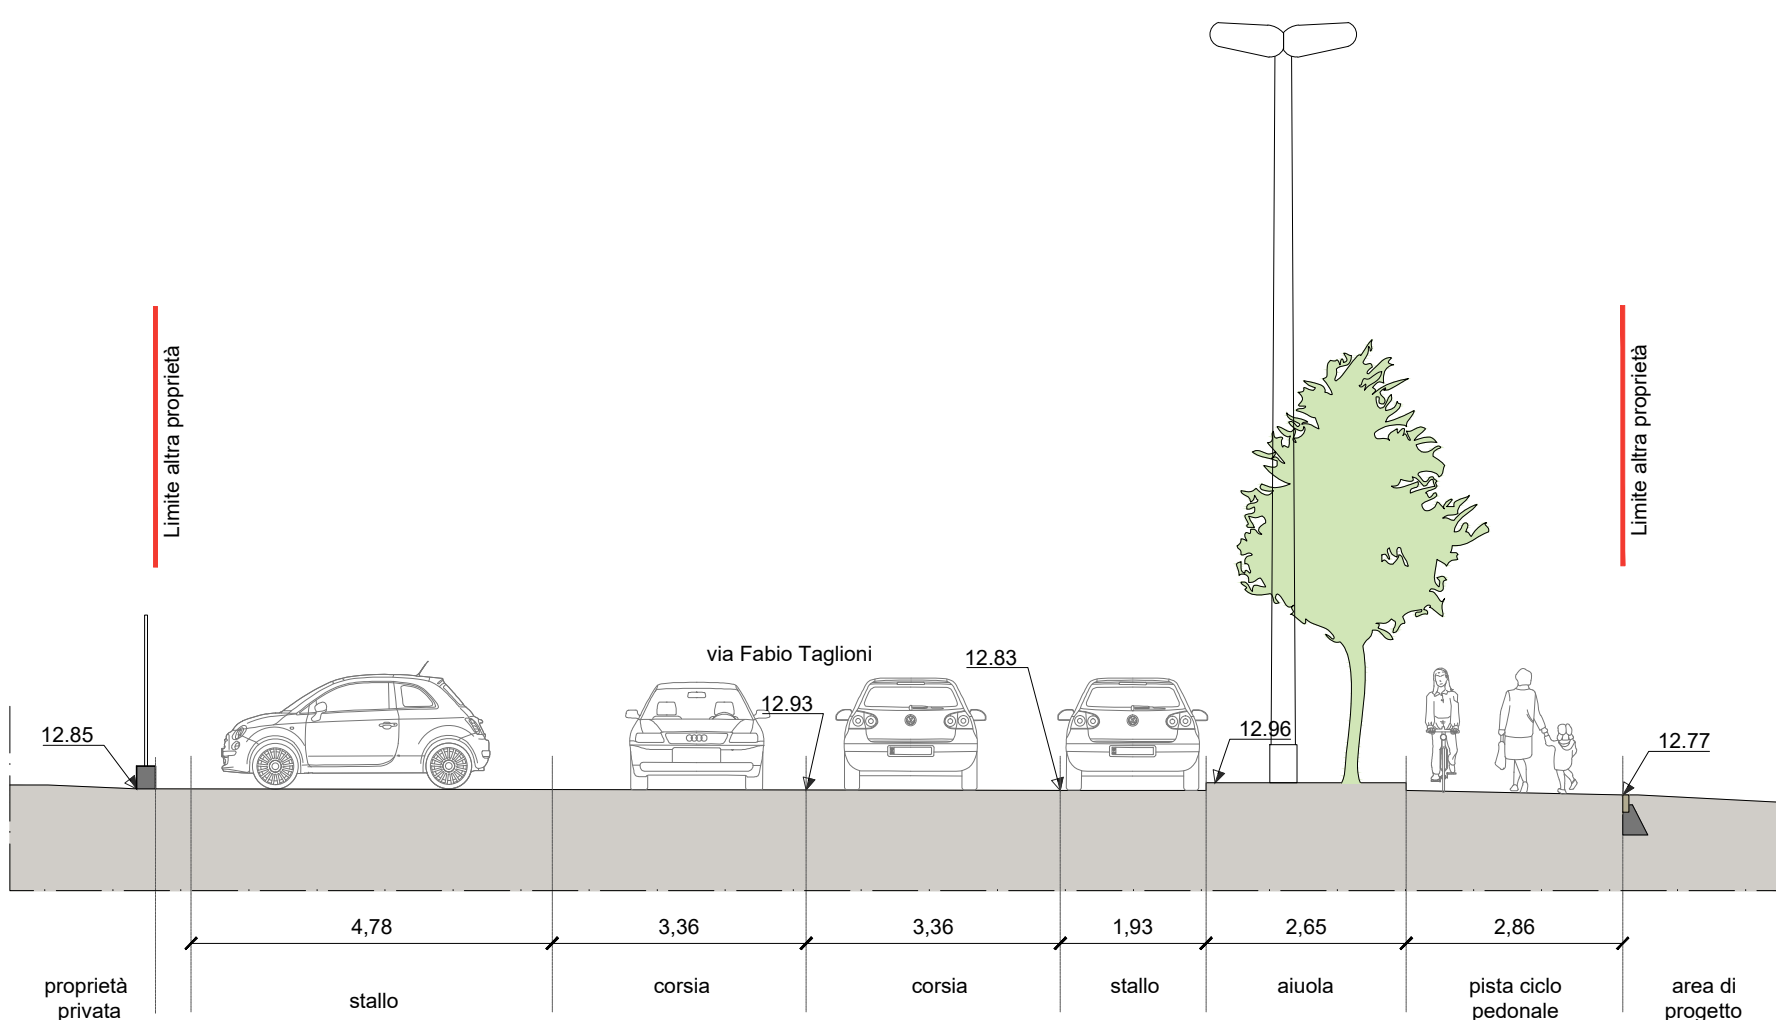


SEZIONE C - stato di progetto

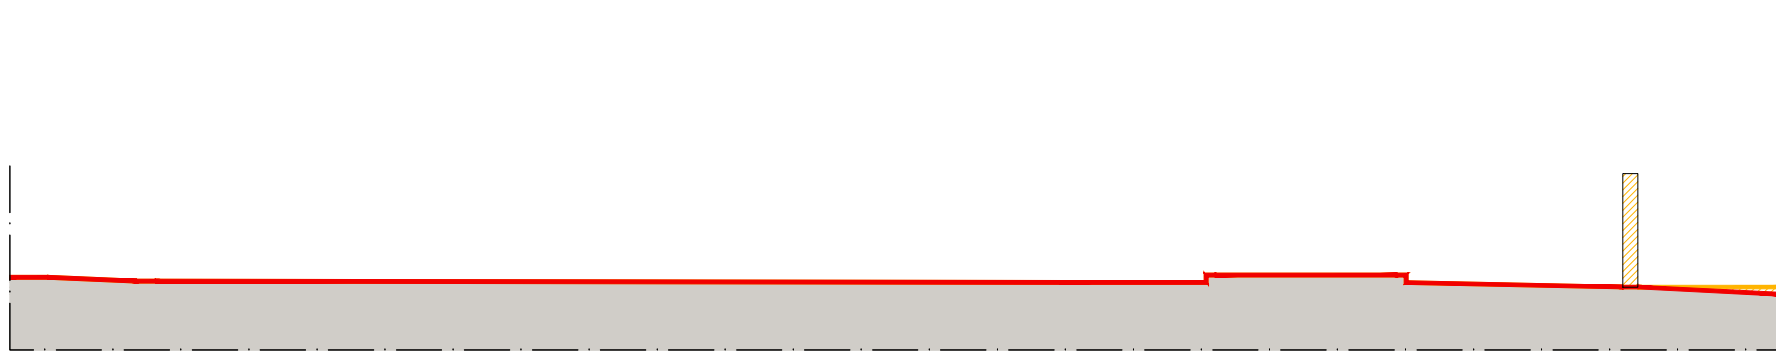


SEZIONE C - comparativa

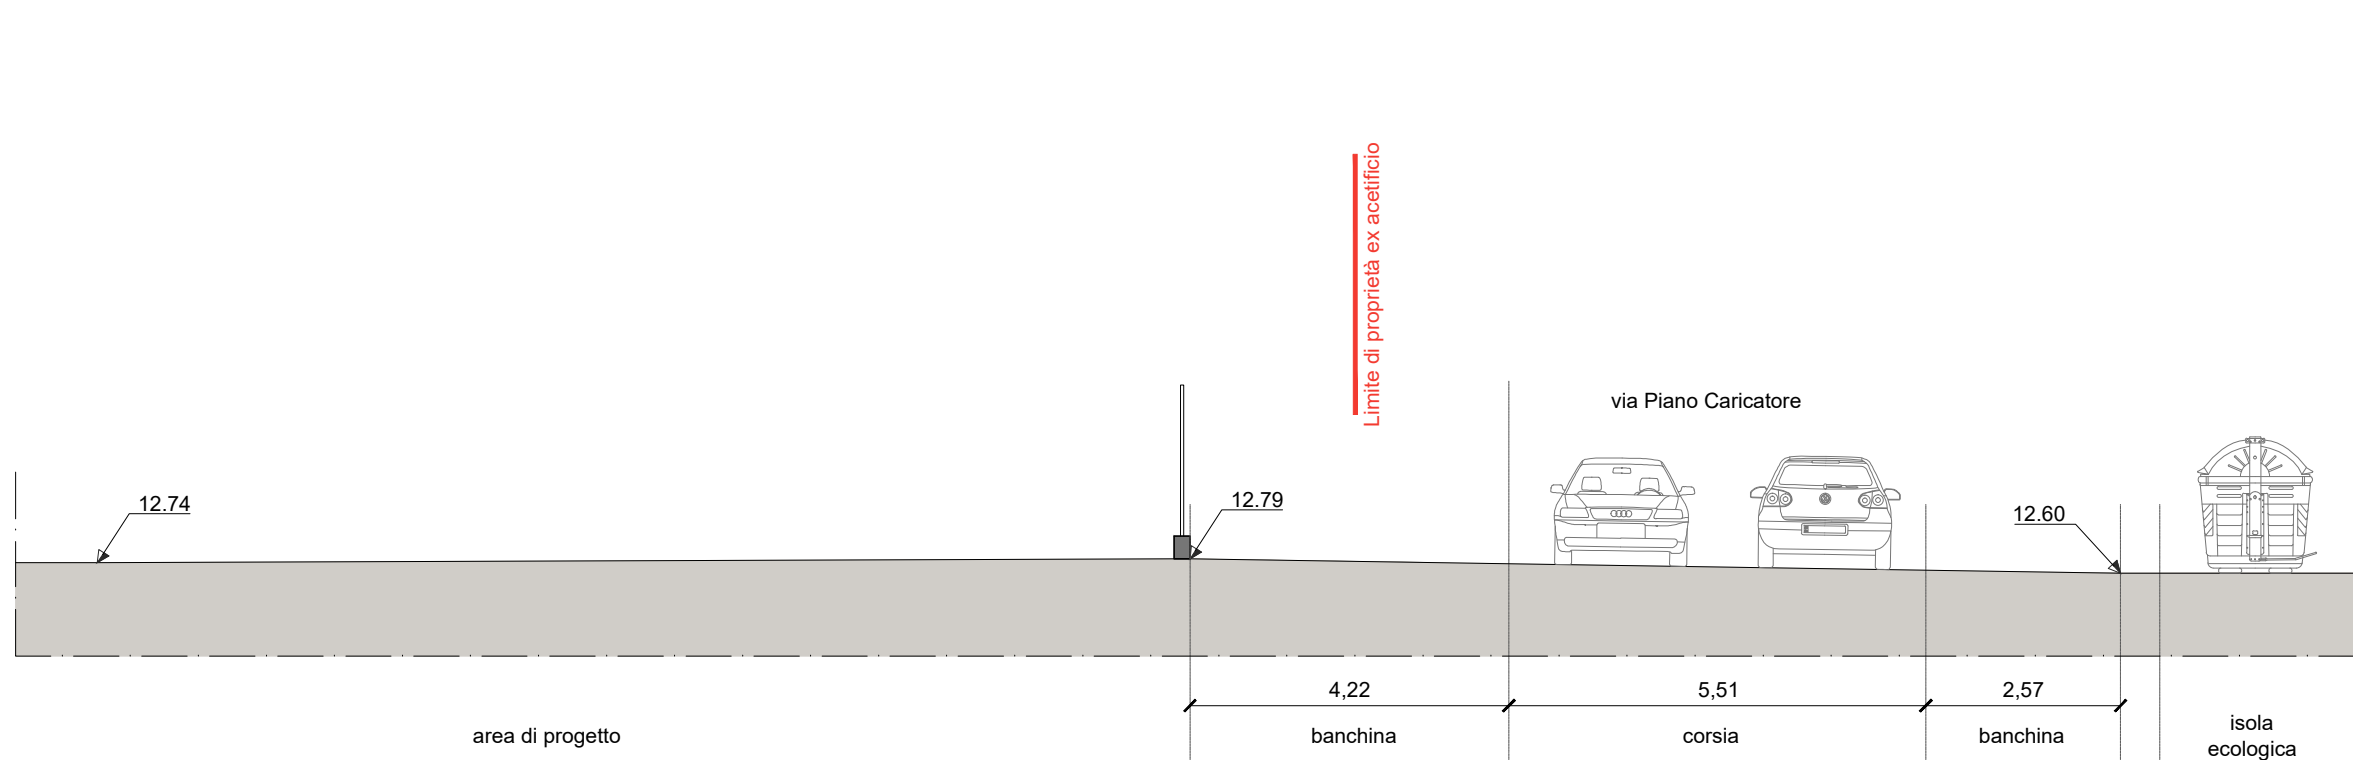

SEZIONE D - stato di fatto

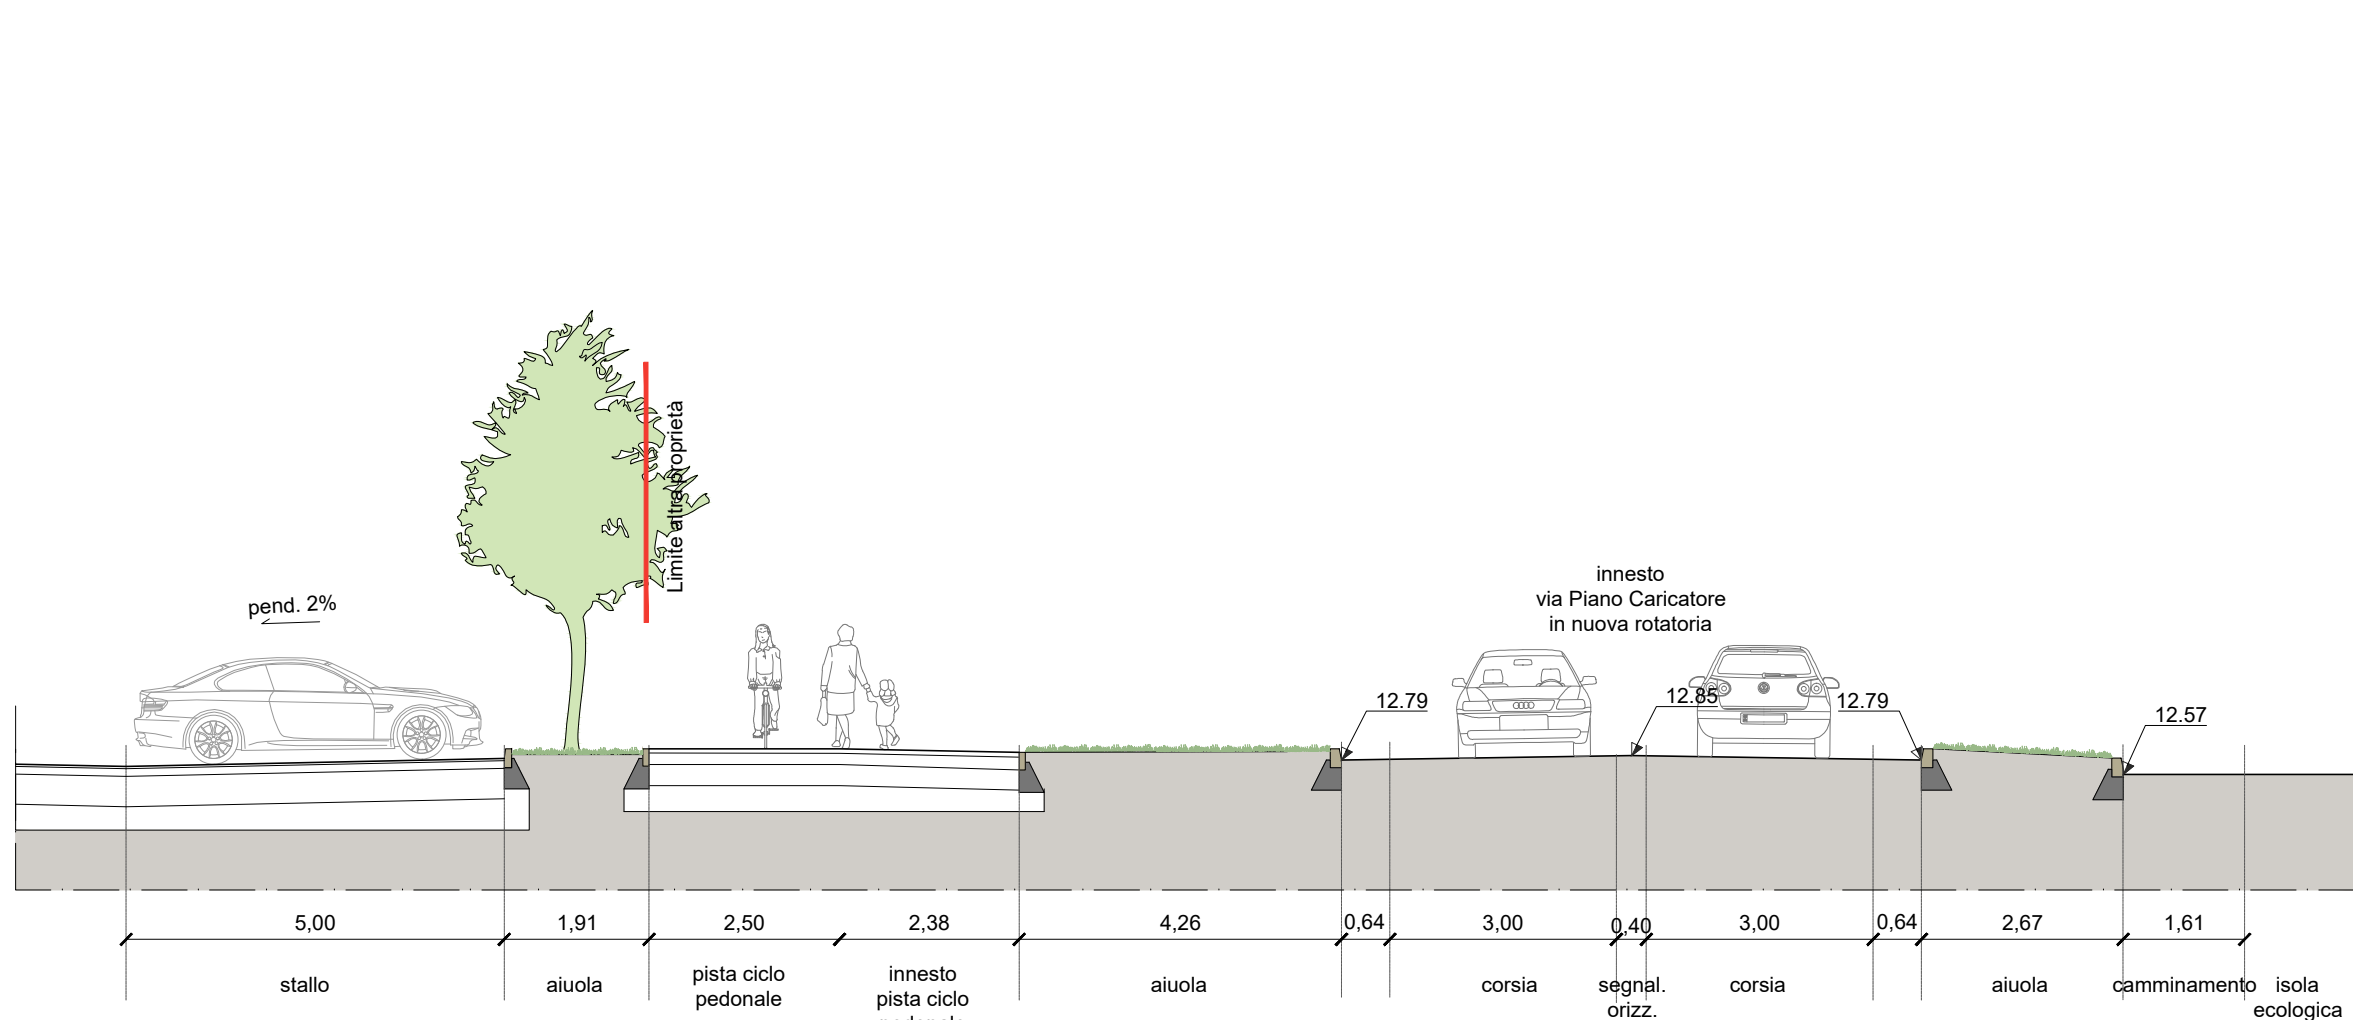

SEZIONE D - stato di progetto

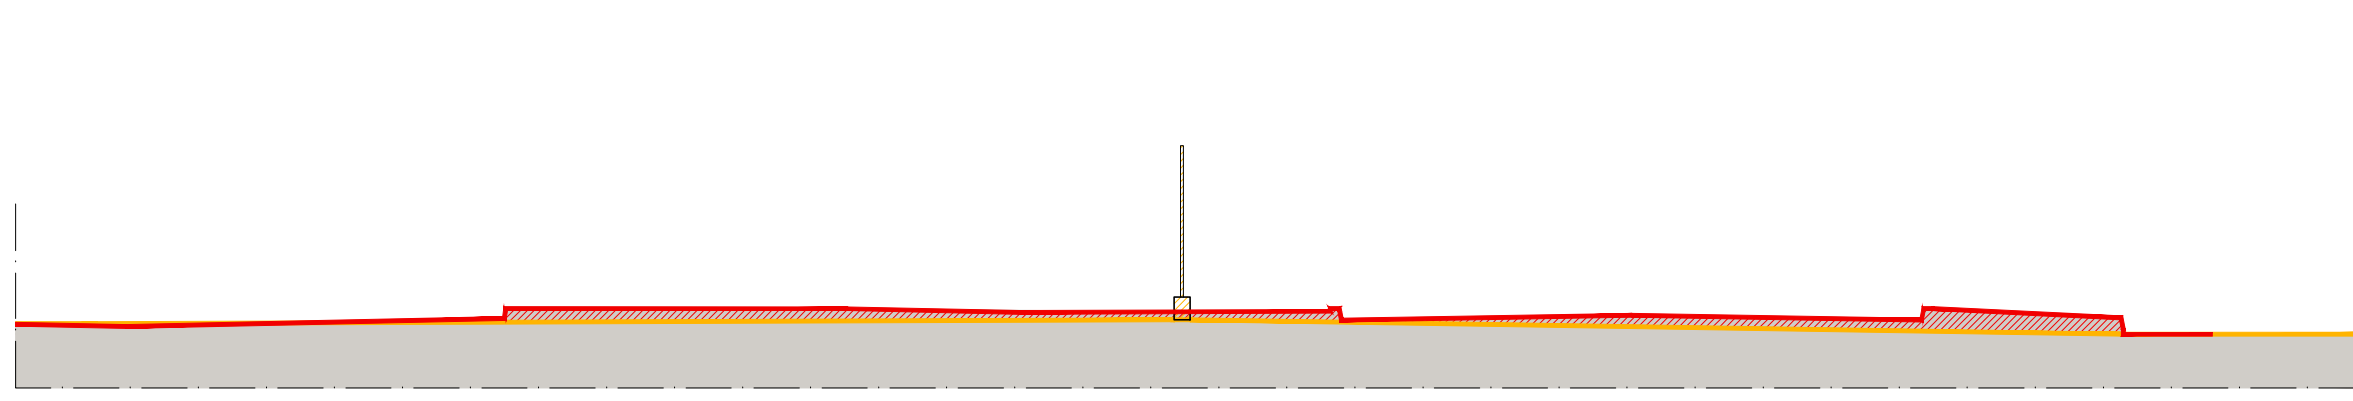

SEZIONE D - comparativa