

AREA EX ACETIFICIO VENTURI  
NUOVA ROTATORIA

Inquadramento:  
incrocio trivio composto da: via Piano Caricatore, via Fabio Taglioni, via Rivali San Bartolomeo  
Catasto fabbricati: Foglio 111 - Mappali 20, 91

SEGNALETICA

LUGLIO 2018

18

SCALA 1:200

Proprietà: IMMOBILIARE STUOIE S.p.A. Sede legale: LUGO (RA) PIAZZA BARACCA 24  
Indirizzo PEC: IMMOBILIARESTUOIESPA@LEGALMAIL.IT Codice Fiscale E PARTITA IVA: 02511190395



COOPROGETTO

architettura ingegneria servizi  
via Severoli, 18 - 48018 Faenza (RA)  
tel. 0546-29237 - fax. 0546-29261  
segreteria@cooprogetto.it  
segreteria@pec.cooprogetto.it

Arch. Alessandro Bucci  
collaboratori:  
Arch. Luca Landi  
Arch. Michele Vasumini

Progetto rete fognaria  
ing. Paolo Ruggeri

Consulenti:  
geologo: dott. Giancarlo Andreatta  
dott. Samuel Sangiorgi  
strutturista: ing. Marco Peroni  
clima/impatto acustico: ing. Franca Conti  
trasporti: ing. Michele Tarozzi  
studio ambientale: ing. Lara dal Pozzo  
ing. Franca Conti  
prevenzione incendi: ing. Roberto d'Agostino  
imp. meccanico: per. ind. Christian Fabbri  
imp. elettrico: per. ind. Giuliano Rambelli


Pratiche precedenti

Firme dei tecnici ognuno per le proprie competenze

Presenza visione

data	redatta da

TUTTI I DIRITTI SONO RISERVATI, OGNI RIPRODUZIONE ANCHE PARZIALE DEL SEGUENTE DISEGNO E' PERSEGUIBILE AI TERMINI DI LEGGE - (art. c.c. 2576)

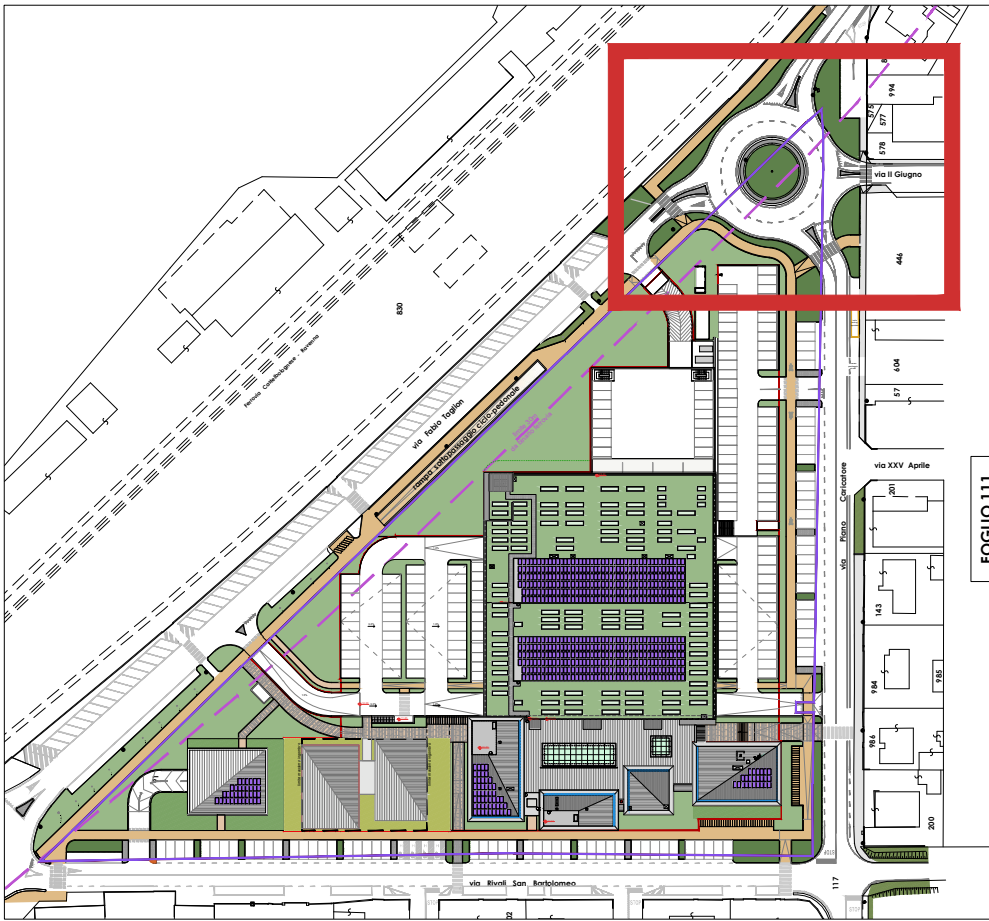

INQUADRAMENTO \_scala 1:2000

LEGENDA SEGNALI STRADALI



fig. 76 art. 120: Parcheggio - 60x60cm



fig. 36 art. 106: Dare precedenza - L 90cm



fig. 303 art. 135: Attraversamento pedonale - 60x60cm



fig. 324 art. 135: Attraversamento ciclabile - 60x60cm



fig. 47 art. 116: Senso vietato - Ø 60cm



fig. 83 art. 122: Passaggi consentiti - Ø 60cm



fig. 84 art. 122: Rotatoria - Ø 60cm



fig. 82/b art. 122: Passaggio obbligatorio a destra - Ø 60cm



fig. 92/b art. 122: Inizio percorso pedonale e ciclabile - Ø 60cm



fig. 93/b art. 122: Fine del percorso pedonale e ciclabile - Ø 60cm



fig. 88 art. 122: Percorso pedonale - Ø 60cm



fig. 74 art. 120: Divieto di sosta - Ø 60cm



fig. 75 art. 120: Divieto di fermata - Ø 60cm



fig. 472 art. 177: Delineatore speciale di ostacolo - 80x20cm



mod. 5/a 2 - art. 83 : Pannello integrativo: continua



mod. 3/a - art. 83 : Pannello integrativo: validità 0-24



mod. 6 - art. 83 - 6/m: Pannello integrativo: zona rimozione coatta



fig. 291 art. 133: Segnale nome strada



fig. 442a art. 148: Segnaletica orizzontale: pedone



fig. 442b art. 148: Segnaletica orizzontale: bicicletta



Palo con n°2 armature al LED: altezza fuori terra 5,5mt e sbraccio 1,5mt  
altezza fuori terra 10mt e sbraccio 1,5mt  
su pista ciclabile



Palo con n°1 armatura al LED: altezza fuori terra 10mt



Segnalazione luminosa attraversamento pedonale

