

RIQUALIFICAZIONE AREA EX ACETIFICIO VENTURI


Inquadramento:  
incrocio trivio composto da: via Piano Caricatore, via Fabio Taglioni, via Rivali San Bartolomeo  
Catasto fabbricati: Foglio 111 - Mappali 20, 91

INCROCIO VIA RIVALI SAN BARTOLOMEO  
E VIA MADONNA DELLE STUOIE

LUGLIO 2018

SCALA 1:200

Proprietà: IMMOBILIARE STUOIE S.p.A. Sede legale: LUGO (RA) PIAZZA BARACCA 24  
Indirizzo PEC: IMMOBILIARESTUOIESPA@LEGALMAIL.IT Codice Fiscale E PARTITA IVA: 0251190395

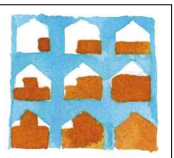

**COOPROGETTO**  
architettura ingegneria servizi  
via Severoli, 18 - 48018 Faenza (RA)  
tel. 0546-29237 - fax. 0546-29261  
segreteria@cooprogetto.it  
segreteria@pec.cooprogetto.it

Arch. Alessandro Bucci  
collaboratori:  
Arch. Luca Landi  
Arch. Michele Vasumini

Progetto rete fognaria  
ing. Paolo Ruggeri

- Consulenti:
- geologo: dott. Giancarlo Andreatta
  - dott. Samuel Sangiorgi
  - strutturista: ing. Marco Peroni
  - clima/impatto acustico: ing. Franca Conti
  - trasporti: ing. Michele Tarozzi
  - studio ambientale: ing. Lara dal Pozzo
  - ing. Franca Conti
  - prevenzione incendi: ing. Roberto d'Agostino
  - imp. meccanico: per. ind. Christian Fabbri
  - imp. elettrico: per. ind. Giuliano Rambelli


Pratiche precedenti

Firme dei tecnici ognuno per le proprie competenze

Presa visione

data	redatta da

TUTTI I DIRITTI SONO RISERVATI, OGNI RIPRODUZIONE ANCHE PARZIALE DEL SEGUENTE DISEGNO E' PERSEGUIBILE AI TERMINI DI LEGGE - (art. c.c. 2576)

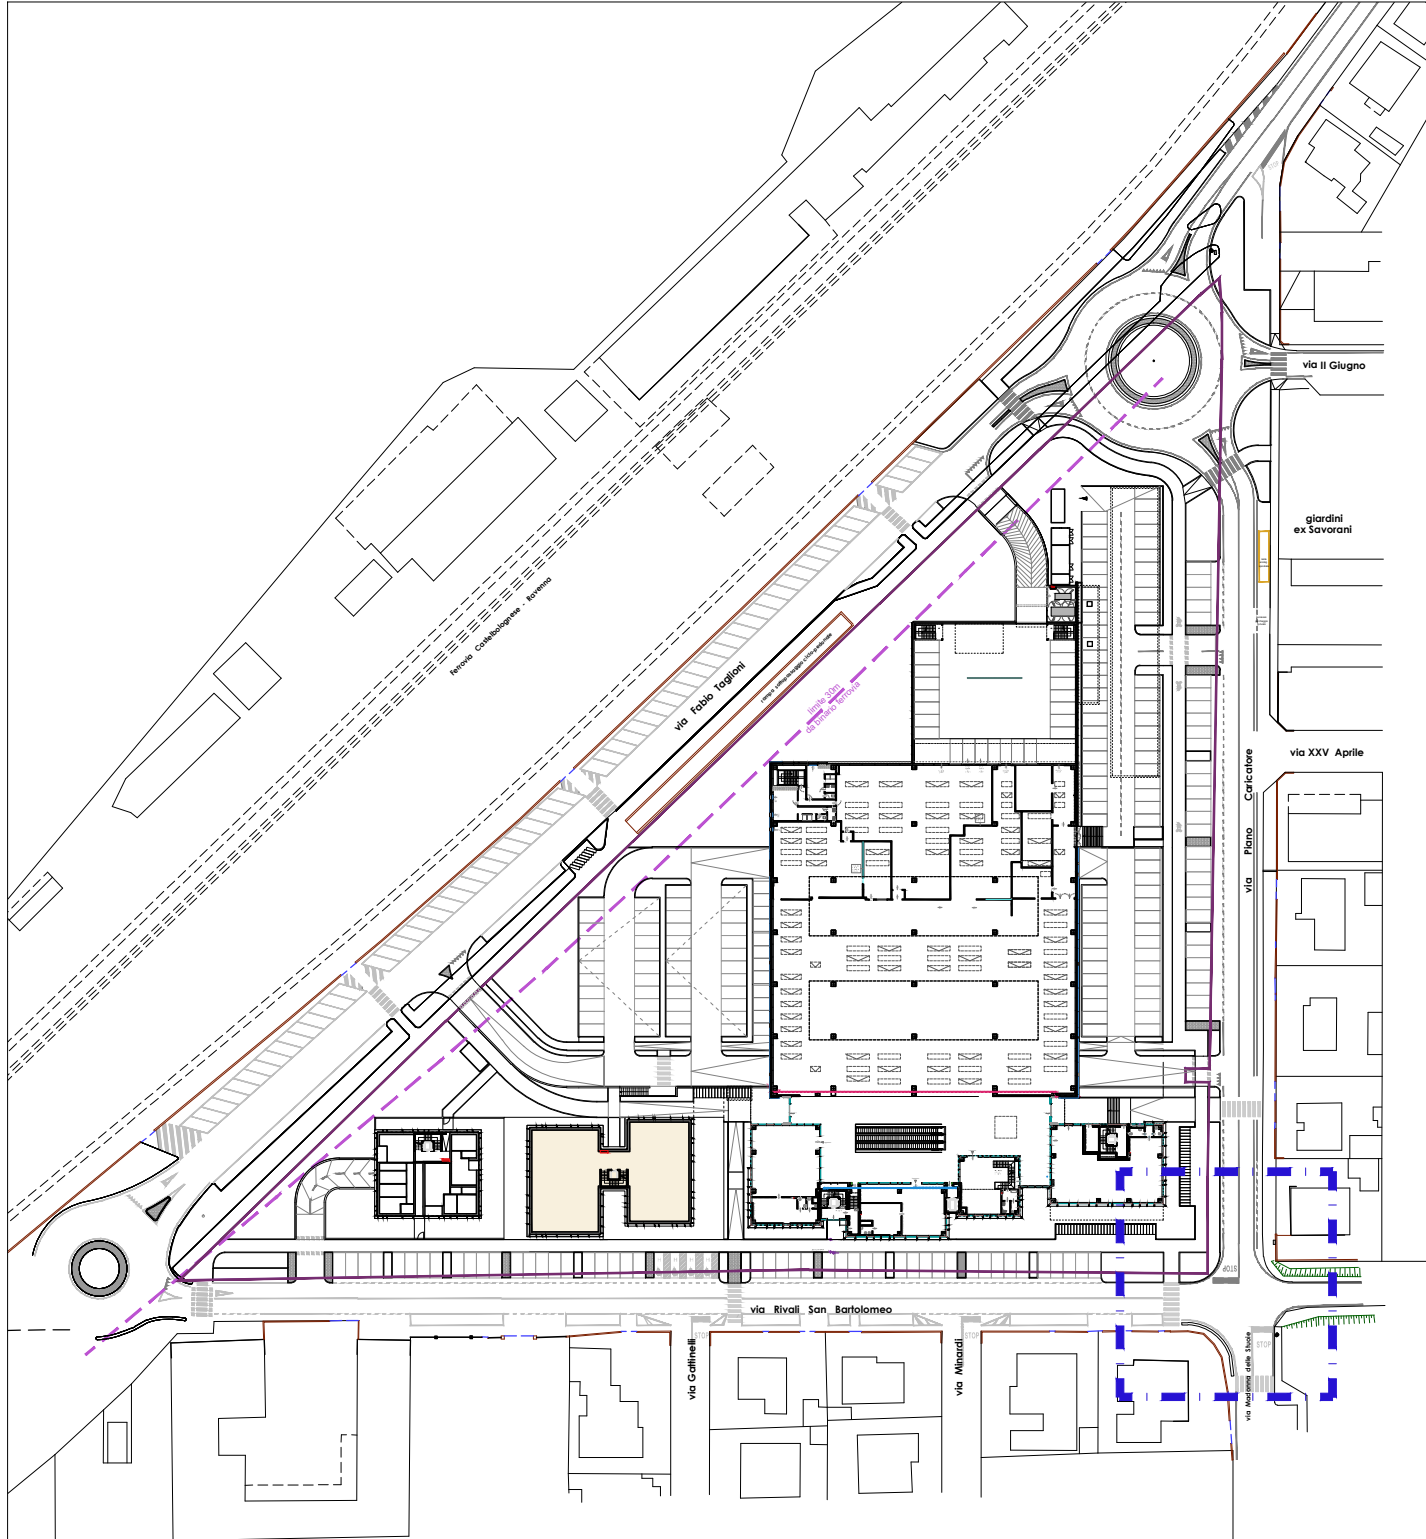

SIMBOLI CONVENZIONALI

punto rilevato

caposaldo: quota assoluta di riferimento

caposaldo, stazione

limite proprietà catastale

mappa di visura

bordo strada

cordonetto

botola

caditoia

botola l.telefonica

palo

lampioncino

segnalazione luminosa attraversamento pedonale

riga bianca


scarpata

albero


botola pubbl. illuminazione

chiusino


palo con n°1 armatura al LED: altezza fuori terra 10mt

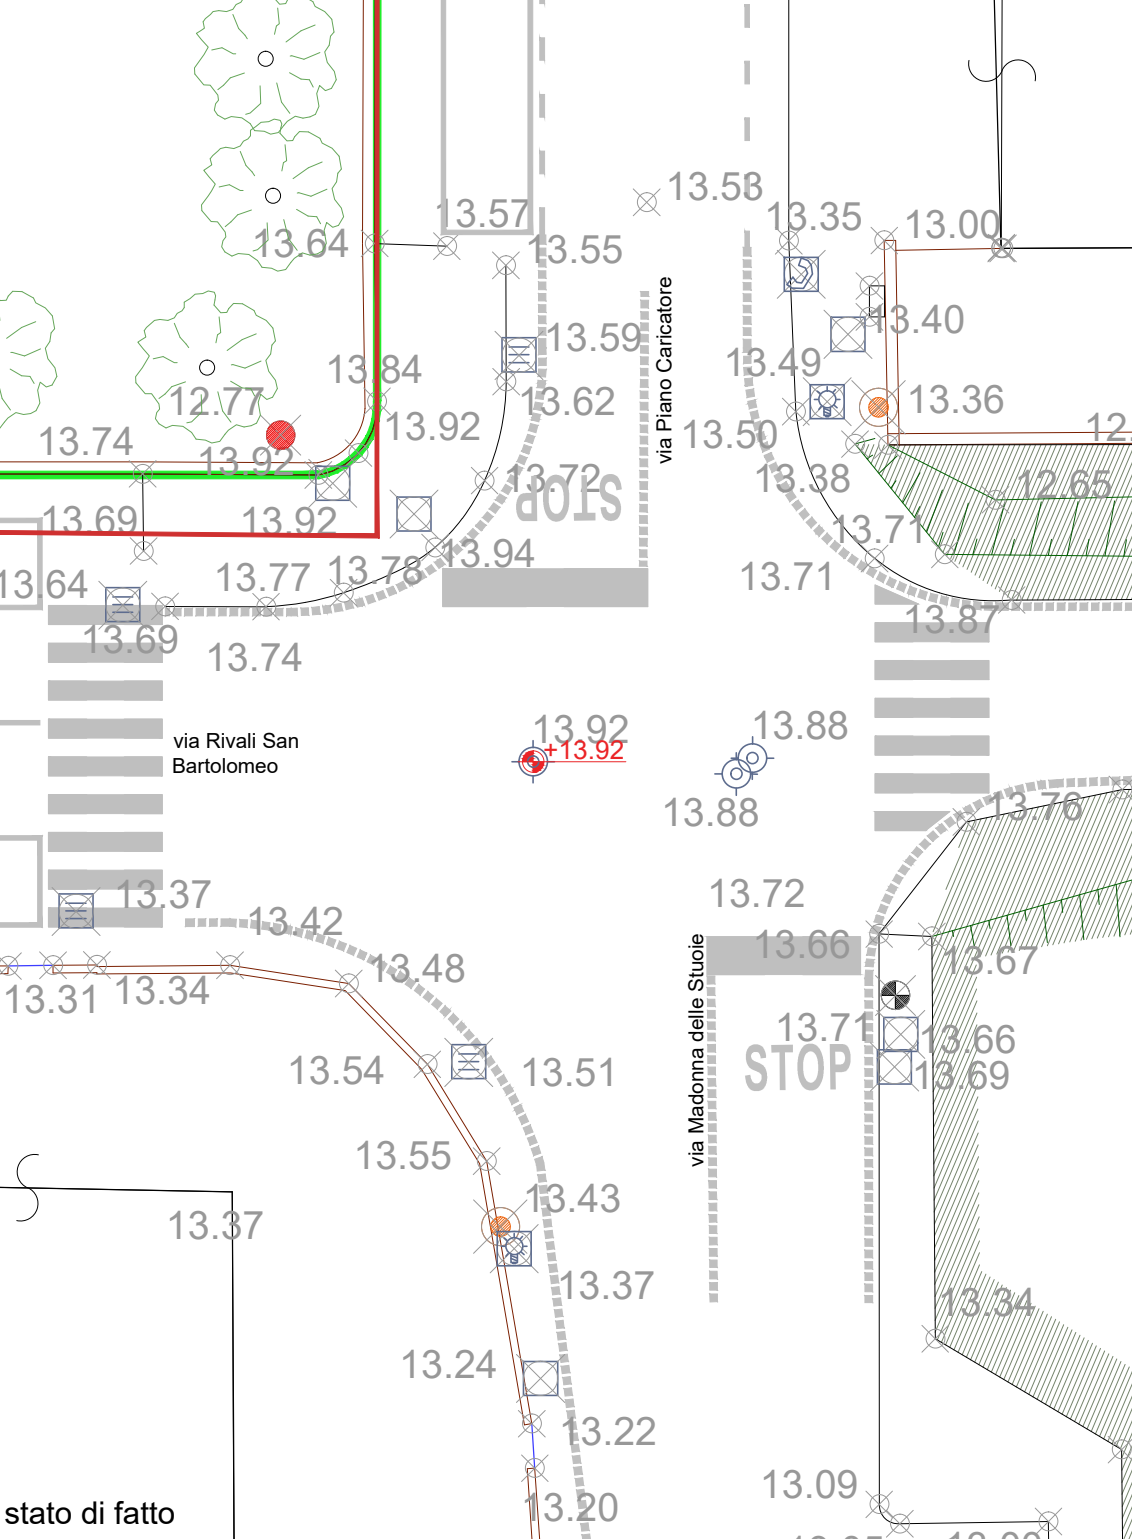


stato di fatto

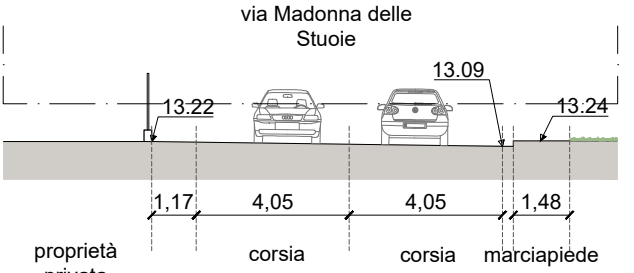


SEZIONE H - stato di fatto

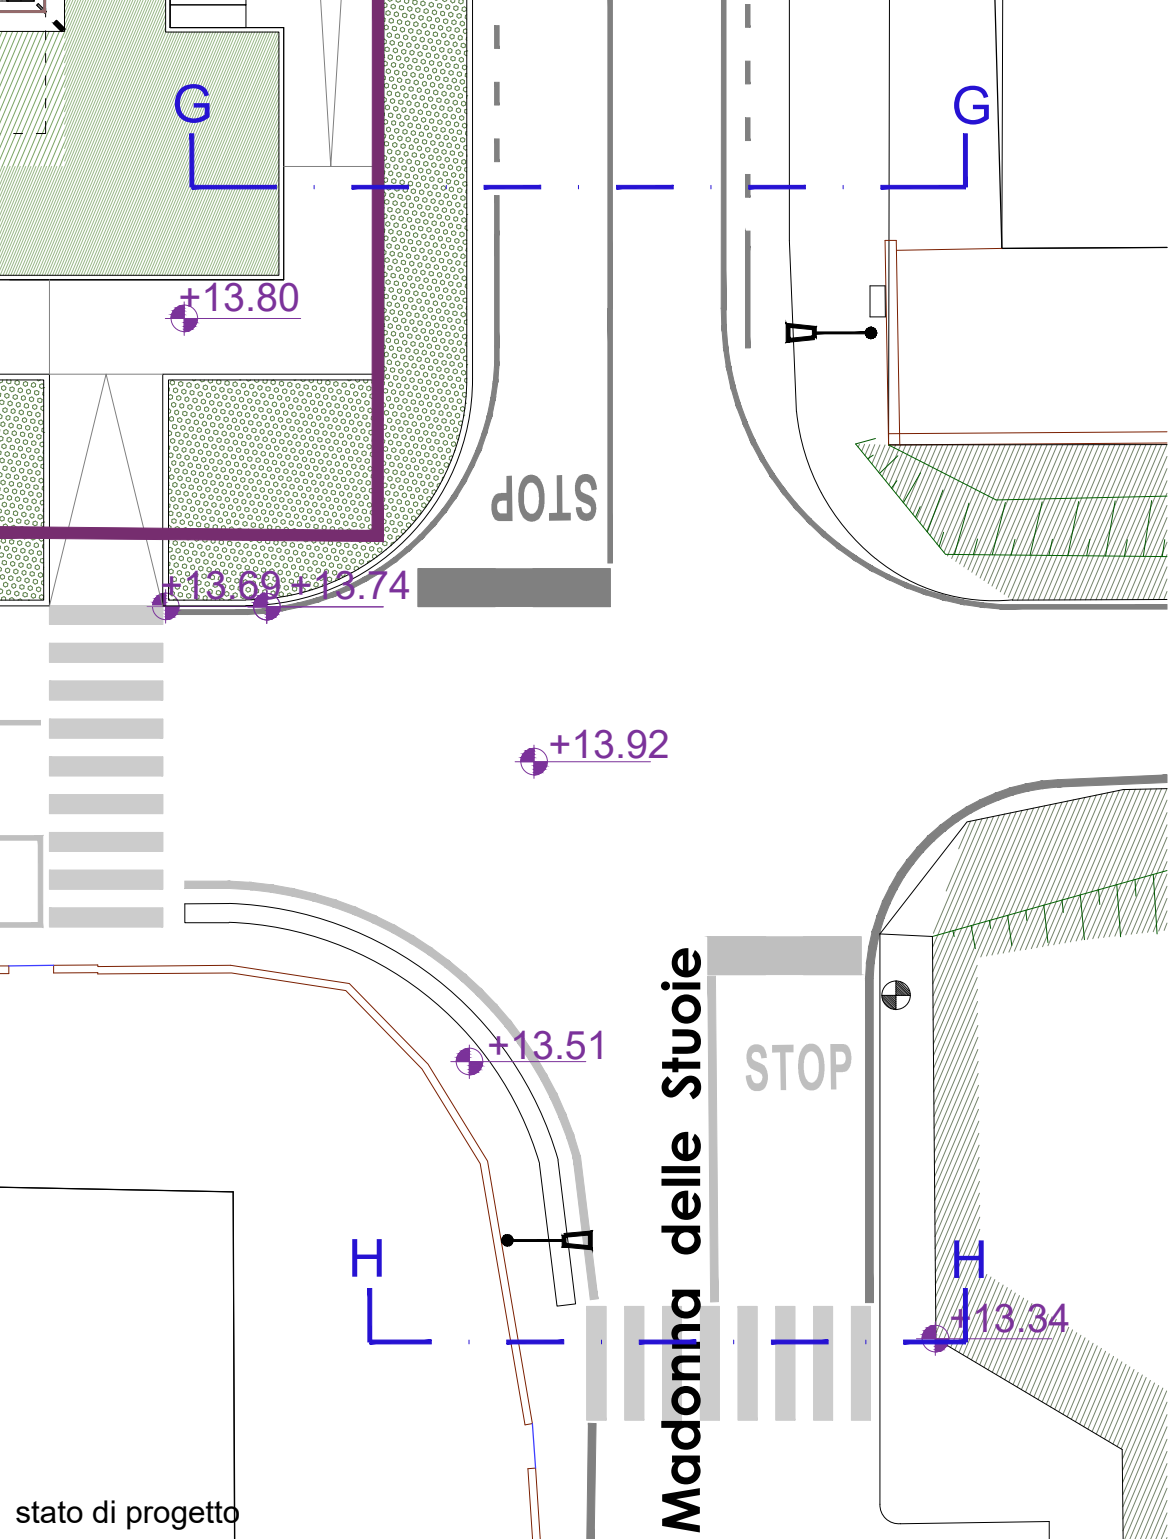


stato di progetto

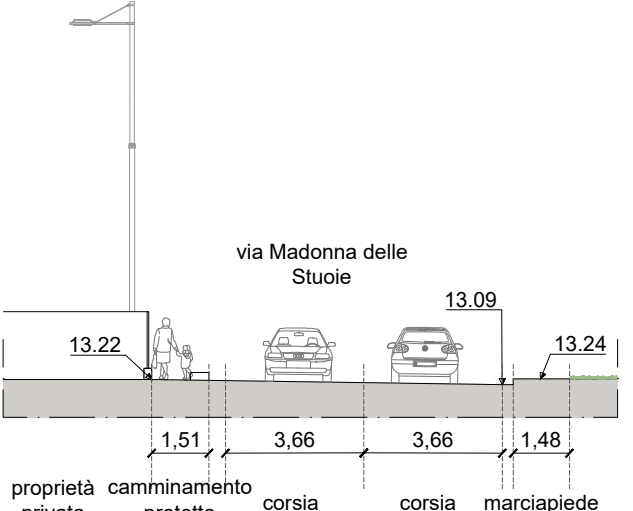

SEZIONE H - stato di progetto

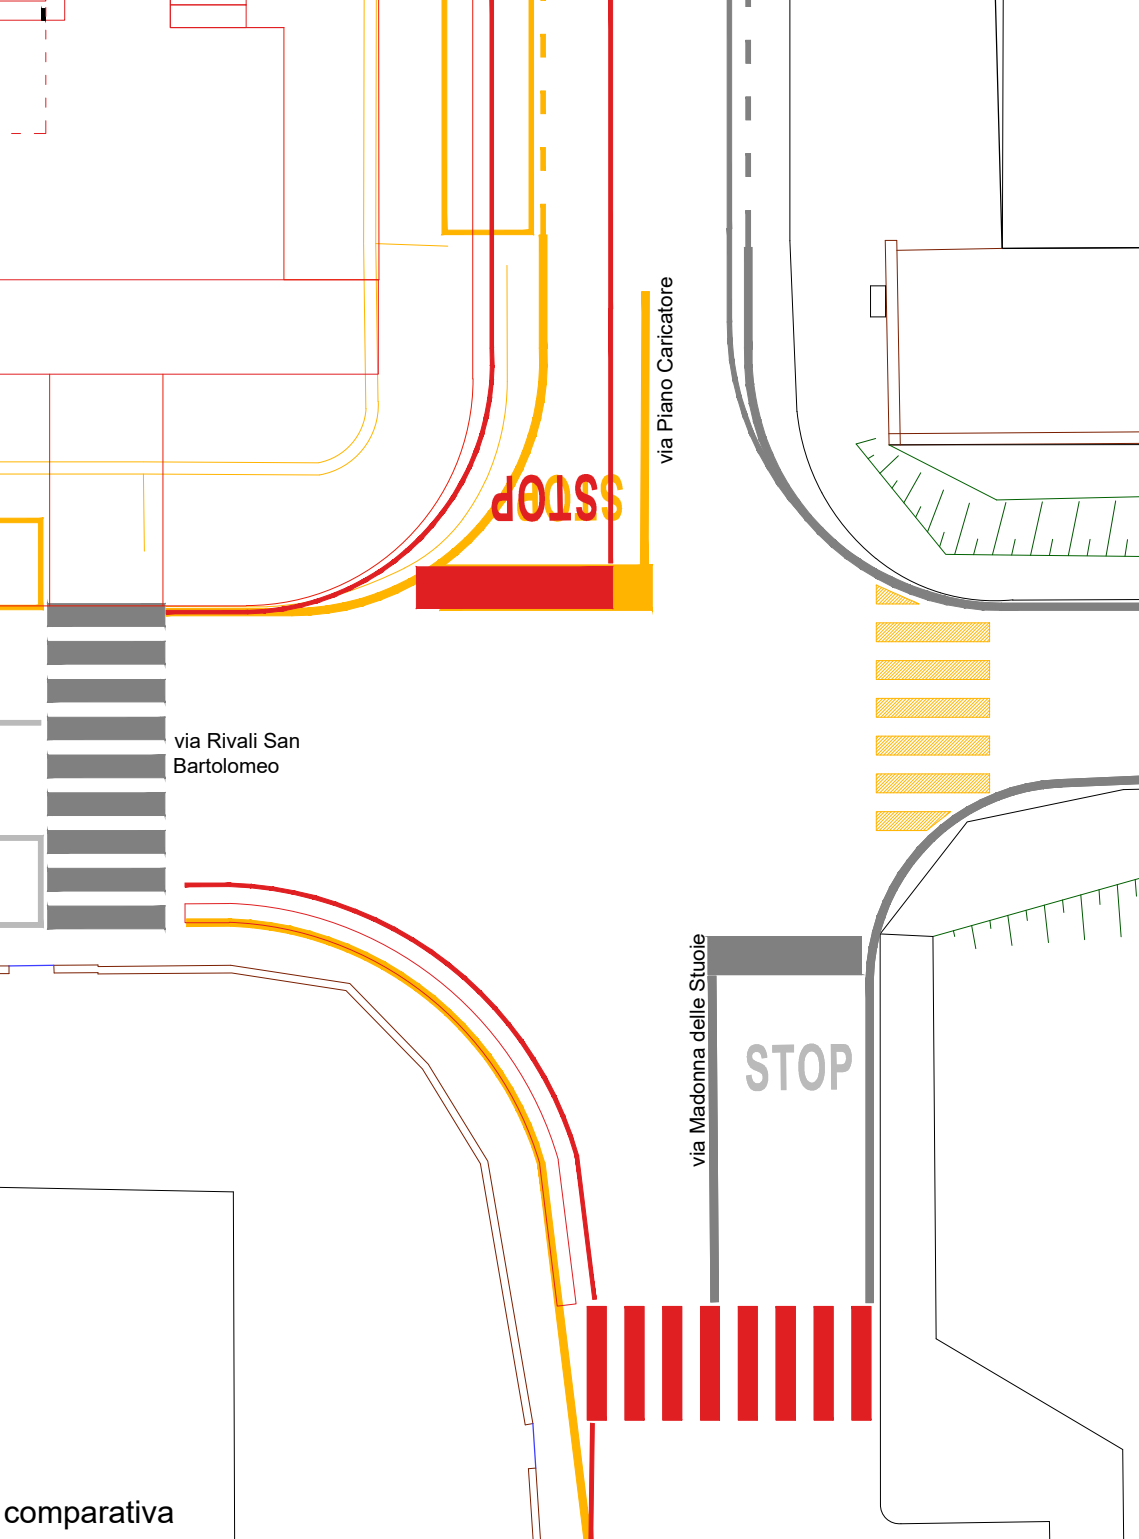

comparativa

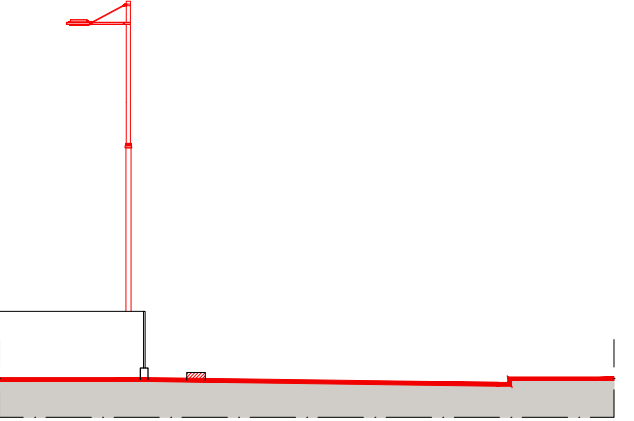

SEZIONE H - comparativa