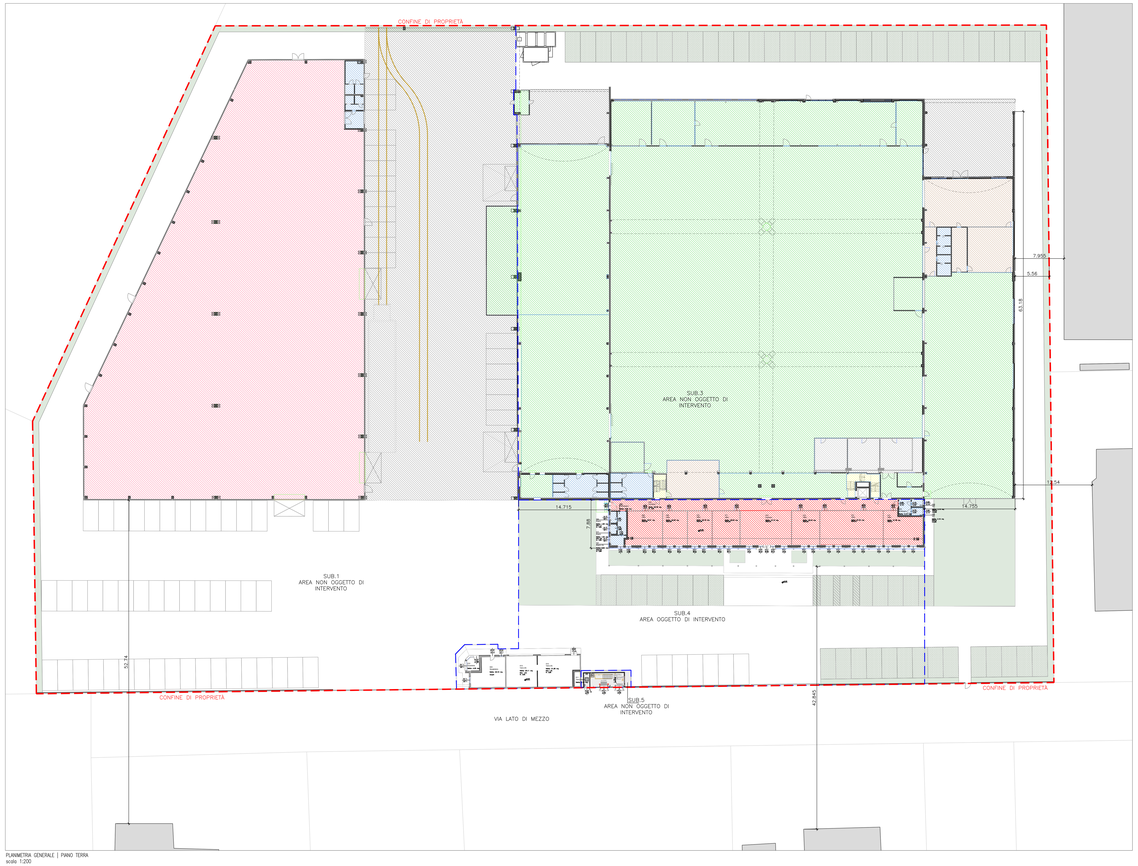


PLANIMETRIA GENERALE | PIANO TERRA
scala 1:200

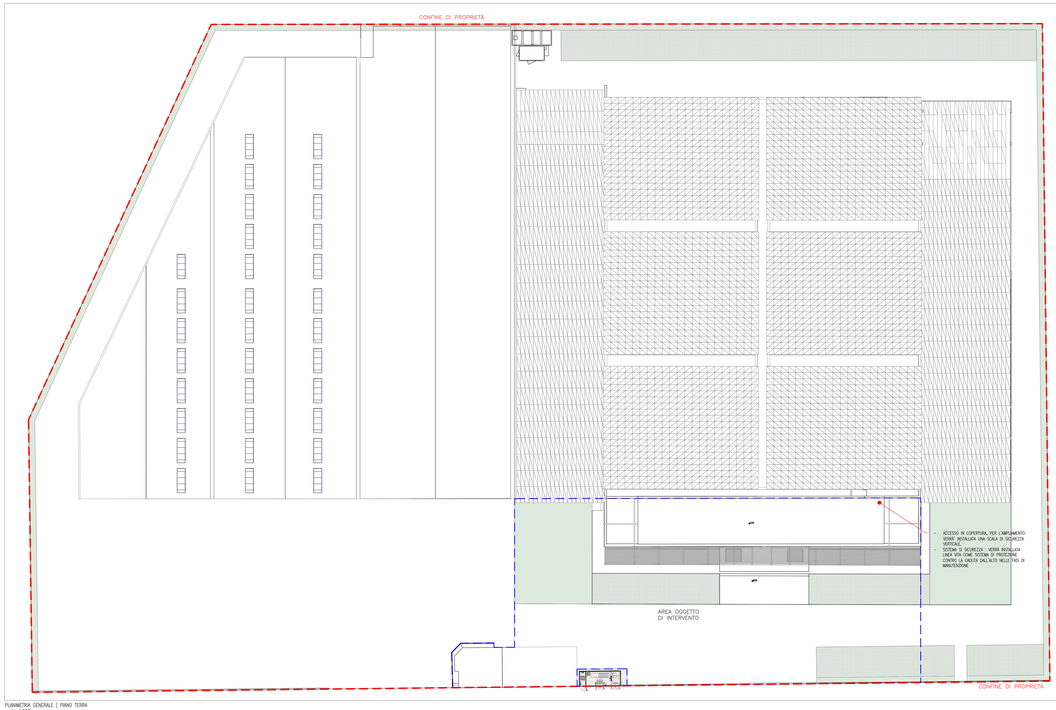


PLANIMETRIA GENERALE | PIANO TERRA
scala 1:200

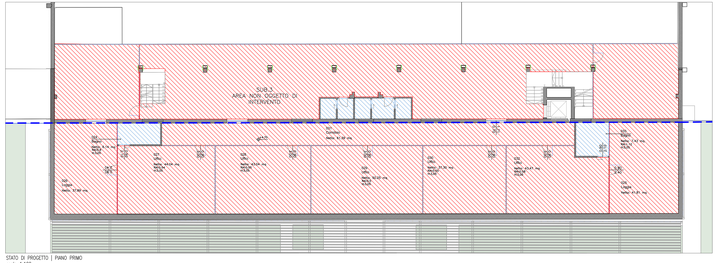


STATO DI PROGETTO | PIANO PRIMO
scala 1:100

| LEGENDA | | |
|---|---|---|
| | MAGAZZINO | 2470,27mq |
| | ZONA PRODUZIONE | 4385,27mq |
| | UFFICI | 897,27mq |
| | SALE RIUNIONI | 96,23mq |
| | AREA RISTORO + AREA RELAX | 230,94mq |
| | SERVIZI IGIENICI + SPOGLIATOI | 157,71mq |
| | SCALE+ ASCENSORI | 23,74mq |
| | TETTOIA | 2115,88mq |
| | CONFINE DI PROPRIETA' | |
| | CONFINE SUBALTERNI | |

AREA NON OGGETTO DI INTERVENTO (SUB.1)
Presentata pratica SCIA parziale prot. n.107340 del 29/12/2023

AREA NON OGGETTO DI INTERVENTO (SUB.3)
Presentata pratica SCIA in variante prot. n.81667 del 22/10/2024 a SCIA prot. n. 15549 del 03/03/2023

AREA NON OGGETTO DI INTERVENTO (SUB.5)

AREA OGGETTO DELLA PRESENTE PRATICA (SUB.4)
Presentata richiesta per attivazione procedimento unico ordinario con variante urbanistica ai sensi dell'art.7 del D.P.R 160/2010 protocollata al n. 4173/2025 del 18/01/2025

La richiesta riguarda la realizzazione di un ampliamento al piano primo dell'area direzionale al fine di aumentare l'area uffici.

ESTRATTO CATASTALE

INQUADRAMENTO AEREO

| | |
|---|---|
| COMMITTENTE: | SI' COMPUTER S.P.A |
| INDIRIZZO: | via Della Dogana n. 8/2 |
| CAP: | 48022, Lugo (RA) |

| | |
|---|---|
| DESCRIZIONE | |
| OGGETTO | Opere di ampliamento di attività produttiva esistente, in variante allo pianificazione vigente, ai sensi dell'art.8 DPR 160/2010 e art.53 L.R 24/2017 |
| UBICAZIONE: | VIA Lato di Mezzo n.35-37 |
| CAP: | 48022, Lugo (RA) |
| IDENTIFICAZ. CATASTALE: | N.C.E.U - foglio 117, numero 2068, sub.4 |
| ELABORATO | ARC.06 - AUSL |
| SCALA: | 1:150 |

| TECNICI INCARICATI | |
|---|---|
| PROGETTO ARCHITETTONICO | ARCH. FRANCESCO VERNA |
| PROGETTO STRUTTURALE | Ing. Giuseppe Tassinari |
| IMPIANTISTICA | |
| ACUSTICA | |

| | |
|---|---|
| DATA PRESENTAZIONE | 7-mar-25 |
| Timbro progettista | |

progetto architettura architettura progetto architettura progetto architettura