


LEGENDA :

- Confini proprietà - ICEL S.C.p.A.
- Confini proprietà - LEONARDO S.r.l.
- Area intervento Art. 53 L.R. 24/2017 (DENTRO T.U.)= 4564 mq

S.T. OGGETTO ART. 53 L.R. 24/2017						
LOTTO 1	4564	AGRICOLO	PRODUTTIVO	102	1306	ICEL S.C.p.A.
		AGRICOLO	PRODUTTIVO	102	1312	ICEL S.C.p.A.
		AGRICOLO	PRODUTTIVO	102	1310	ICEL S.C.p.A.
		AGRICOLO	PRODUTTIVO	102	1308	ICEL S.C.p.A.

S.T. FUTURO INTERVENTO ART. 53 L.R. 24/2017		
LOTTO 2b	21488	PRODUTTIVO
LOTTO 2a	6012	PIAZZALE
LOTTO 3	76204	AGRICOLO
TOTALE	103704	

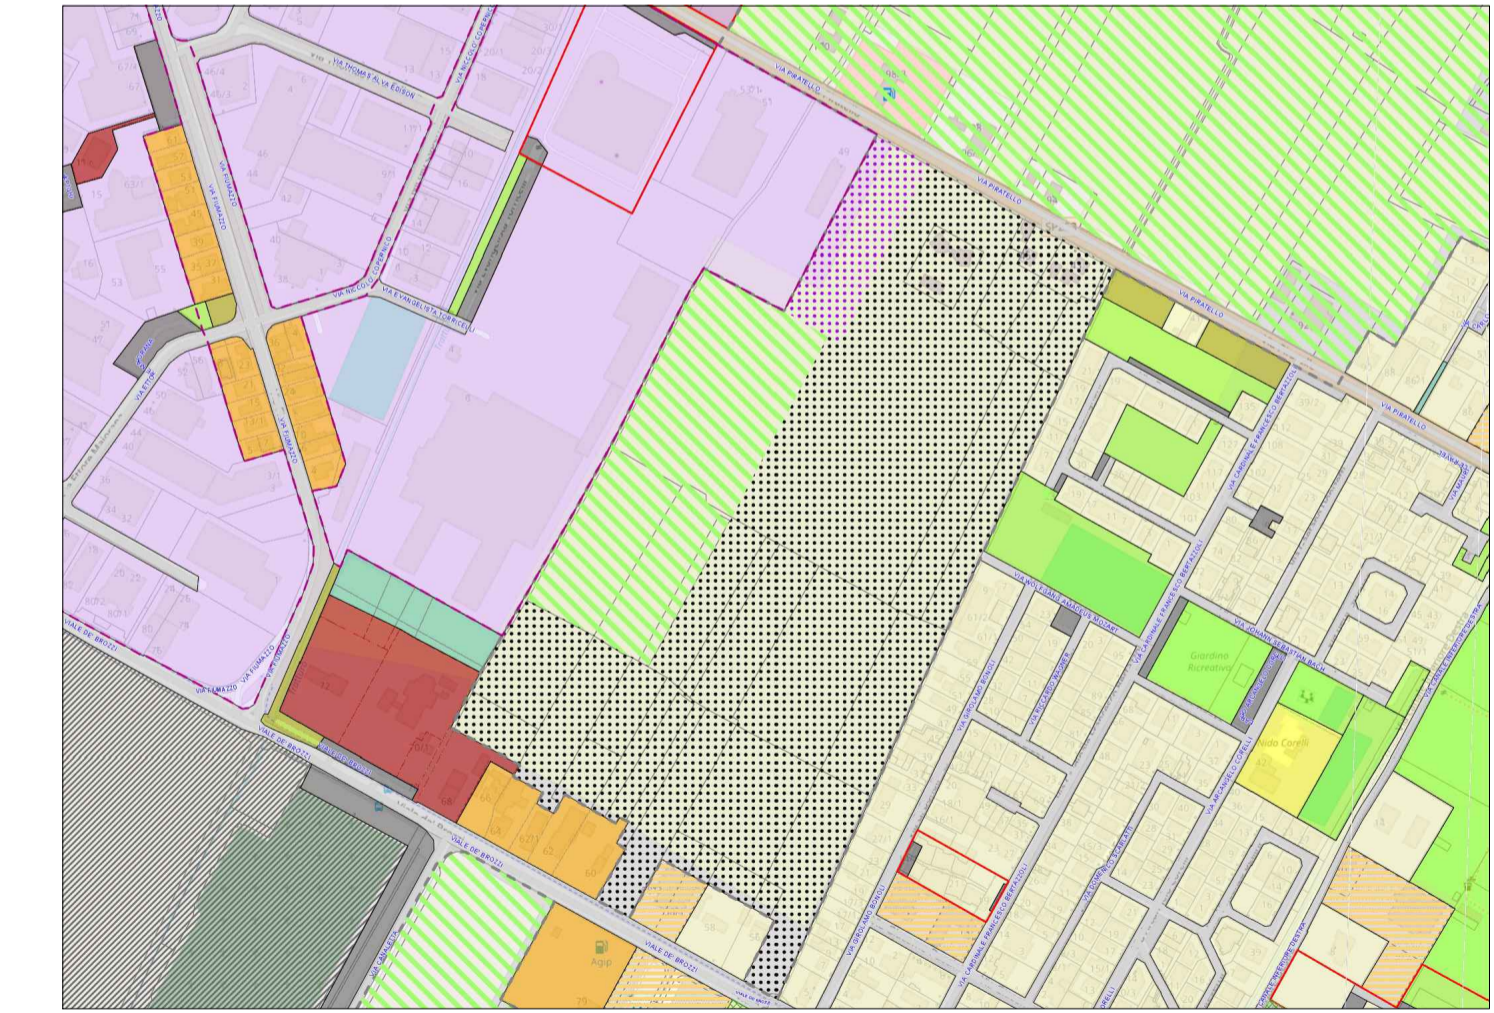

Estratto R.U.E.

	S.T.A. S.T.A. S.T.A.
AR 001 00 PLANIMETRIA GENERALE : PIANO PARTICELLARE E RILIEVO ALTIMETRICO	
AMPLIAMENTO DELLO STABILIMENTO AI SENSI DELL' ART. 53 L.R 24/2017	
C23182	ICEL S.C.p.A. Via Torricelli 4/6, 48022 Lugo (RA) C.F. - P.IVA 000432110393
STUDIO TASSINARI • ASSOCIATI ingegneria • architettura • infrastrutture	
Viale L. Cella 54 - 48123 - Ravenna Tel: 0544.218506 - Fax: 0544.248148 www.ingtassinari.it - studio@ingtassinari.it	