Provincia di Ravenna
COMUNE DI COTIGNOLA

PROCEDURA DI VERIFICA PRELIMINARE AMBIENTALE

Committente

IBL spa

Oggetto	Procedura di verifica (screening) per la variante al progetto di coltivazione e di ripristino finale dell'Area 3 all'interno del polo estrattivo "Fornace di Cotignola" in Comune di Cotignola (RA)	rev. 0 del 12/12/2025

TAV. n. **03e**
1: 1 000

PIANO DI COLTIVAZIONE DELLA CAVA
VIABILITÀ

Progettista

Dott.ssa Geol. Sara Bedeschi
Via Goffredo Mameli, 13
48011 - Alfonsine (RA)
Via Arnaldo da Brescia, 11
44011 - Argenta (FE)
cell.: 340 2756654
e-mail: sarabedeschi.geologo@gmail.com
sara.bedeschi@epapsicurezzapostale.it

Consulenza geologica
Dott. Geol. Raffaele Brunaldi

Committente

IBL spa
Via Emilia Ponente, 925
48014 Castel Bolognese (RA)

LEGENDA
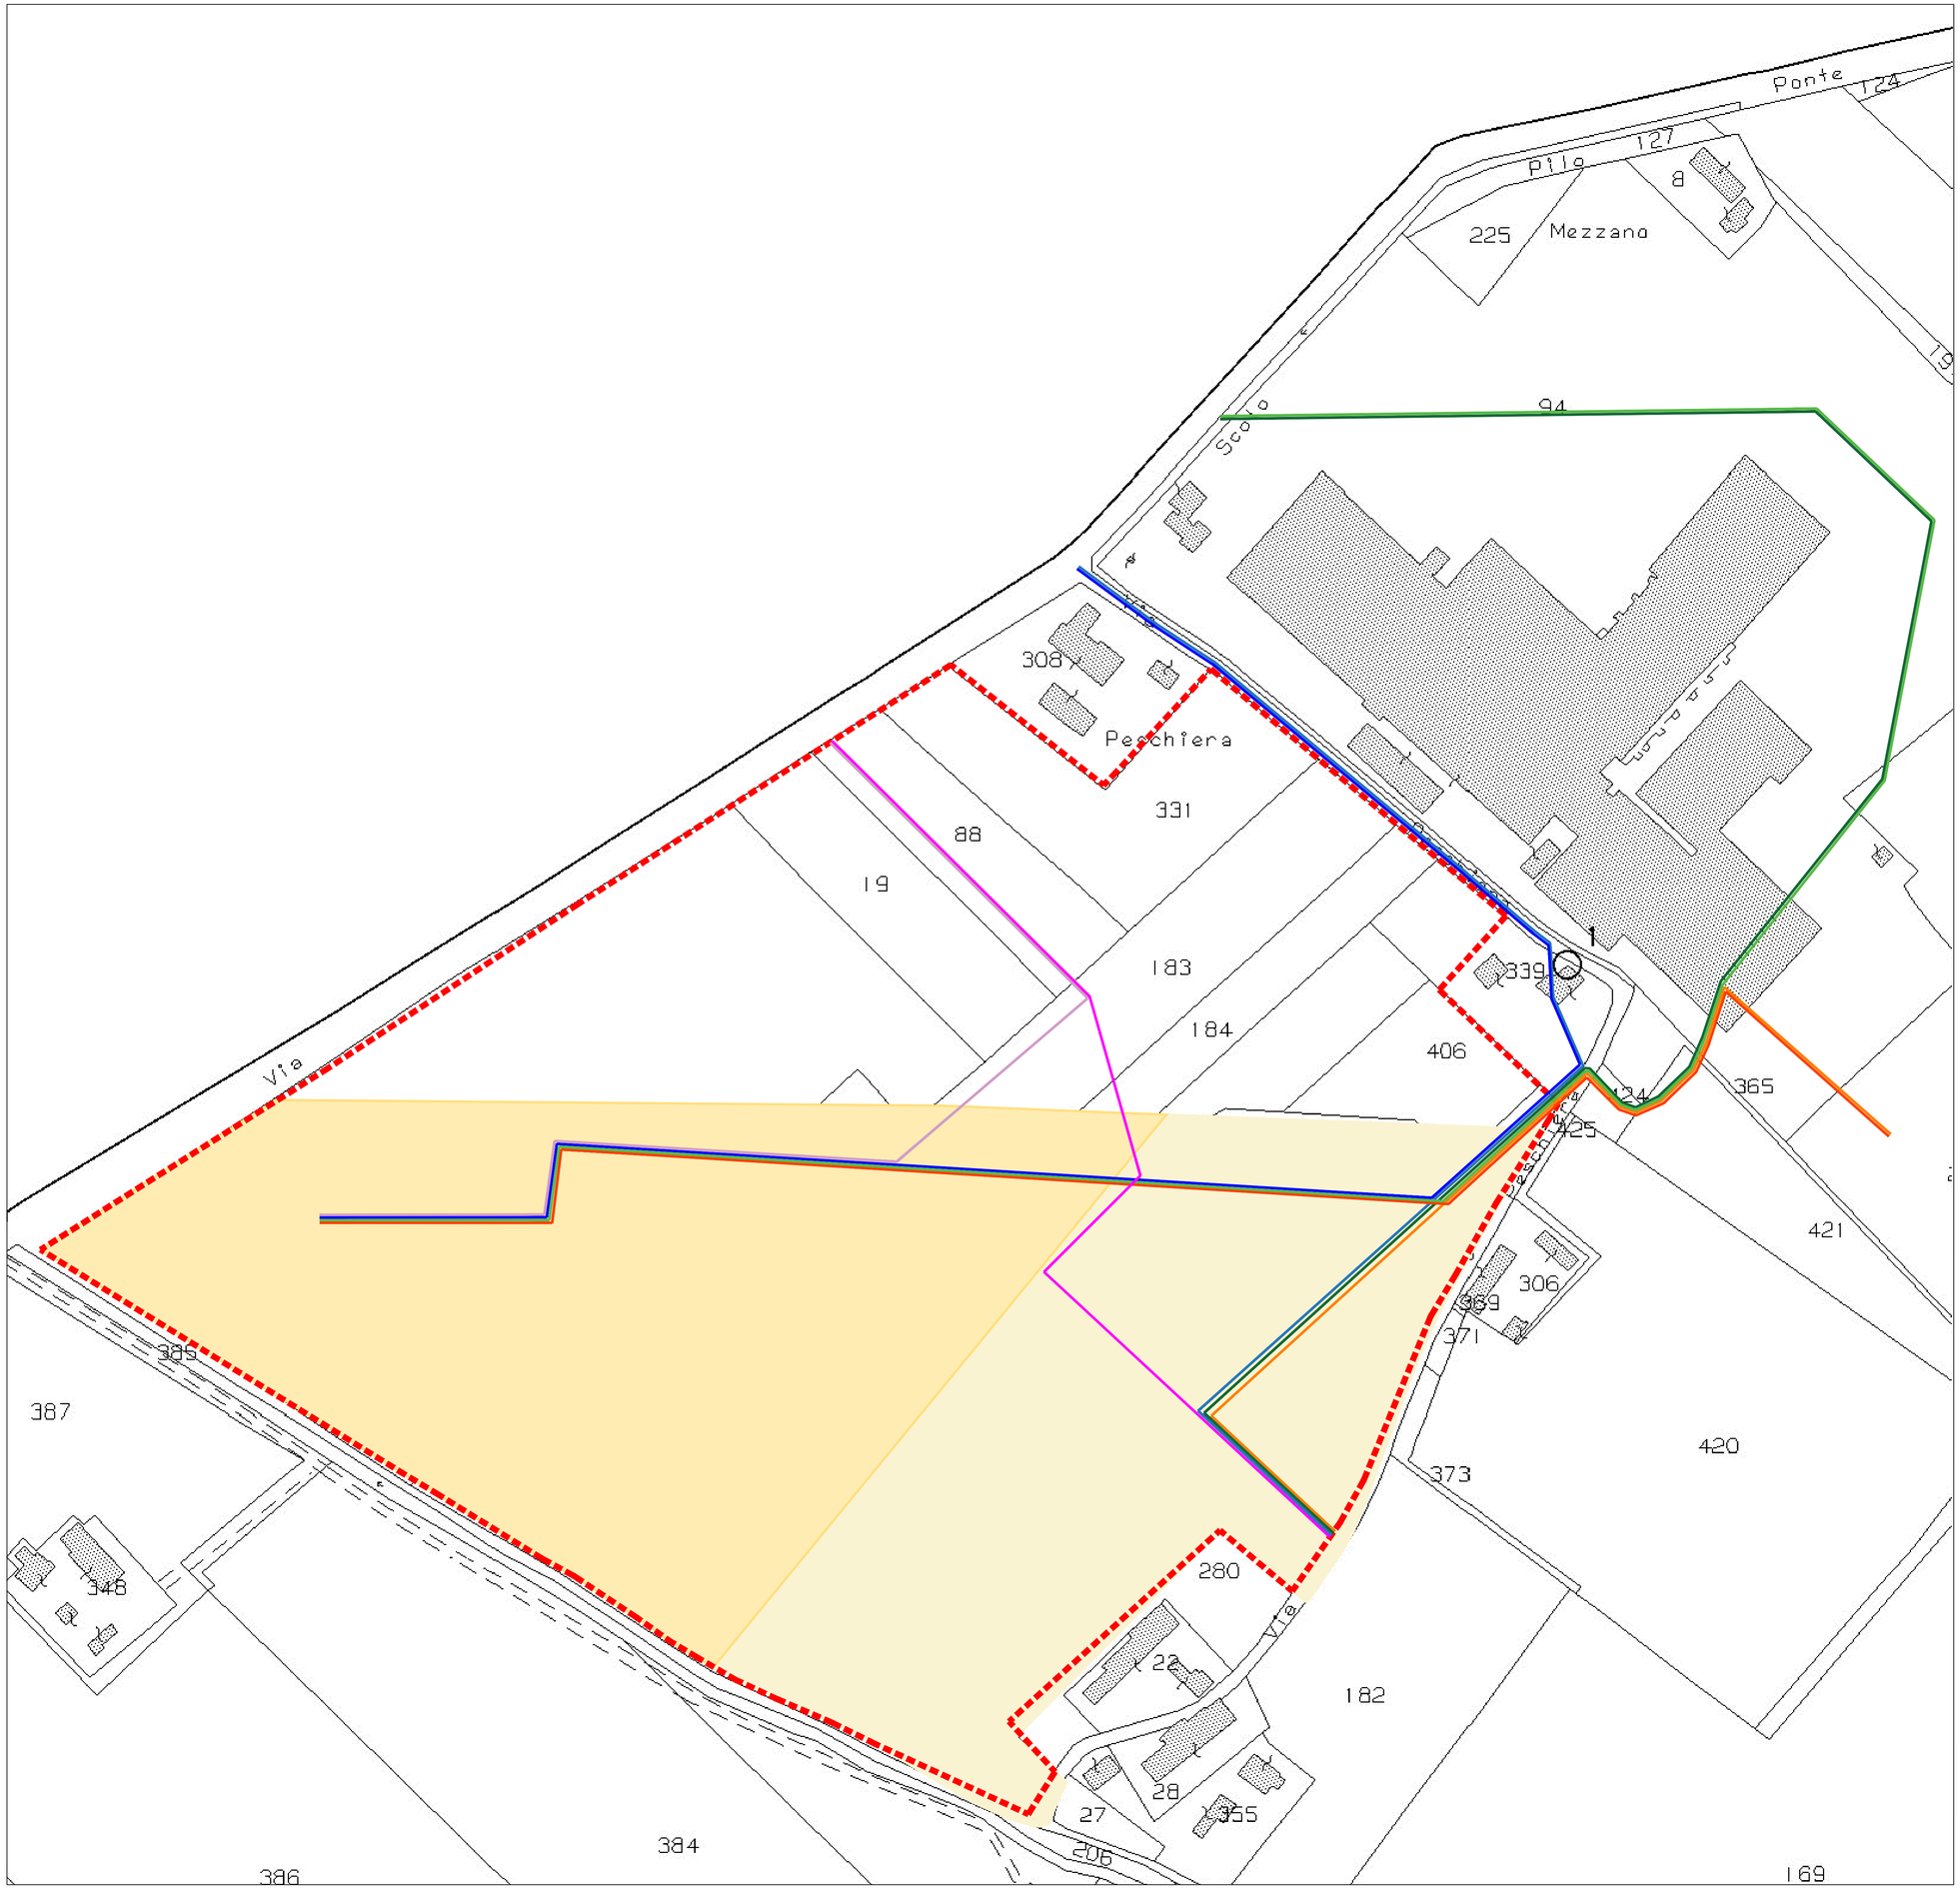
- Perimetro Area 3 - PAE 2012
- Perimetro del progetto di variante - Stralcio I
- Perimetro del progetto di variante - Stralcio II
- Stralcio I - Tracciato Ipotesi 0
- Stralcio II - Tracciato Ipotesi 0
- Stralcio I - Tracciato Ipotesi 1
- Stralcio II - Tracciato Ipotesi 1
- Stralcio I - Tracciato Ipotesi 2
- Stralcio II - Tracciato Ipotesi 2
- Stralcio I - Tracciato Ipotesi 3
- Stralcio II - Tracciato Ipotesi 3