




Unigrà Spa Industria Grassi  
Via Gardizza 9/B - 48017 CONSELICE (RA)  
Tel.(0545) 989511 (8 linee ric.out.)  
Fax (0545) 85061-980382  
P.I. e C.F. 00133250399  
web: www.unigra.it - e-mail: info@unigra.it


n°documento: //  
n°file: //  
Disegnato: Battaglia Monica  
Data: Agg.to 31 ottobre 2022

Oggetto disegno: **VARIANTE SOSTANZIALE**  
AL PROGETTO DI ATTUAZIONE DI PIANO PARTICOLAREGGIATO  
DI INIZIATIVA PRIVATA PER REALIZZAZIONE DI LOTTIZZAZIONE  
DI TIPO RESIDENZIALE IN CORSO DI VALIDITA'

Tavola:  
[A/7] PUBBLICA ILLUMINAZIONE-  
PLANIMETRIA  
Scala:1:500 Rev:[1]

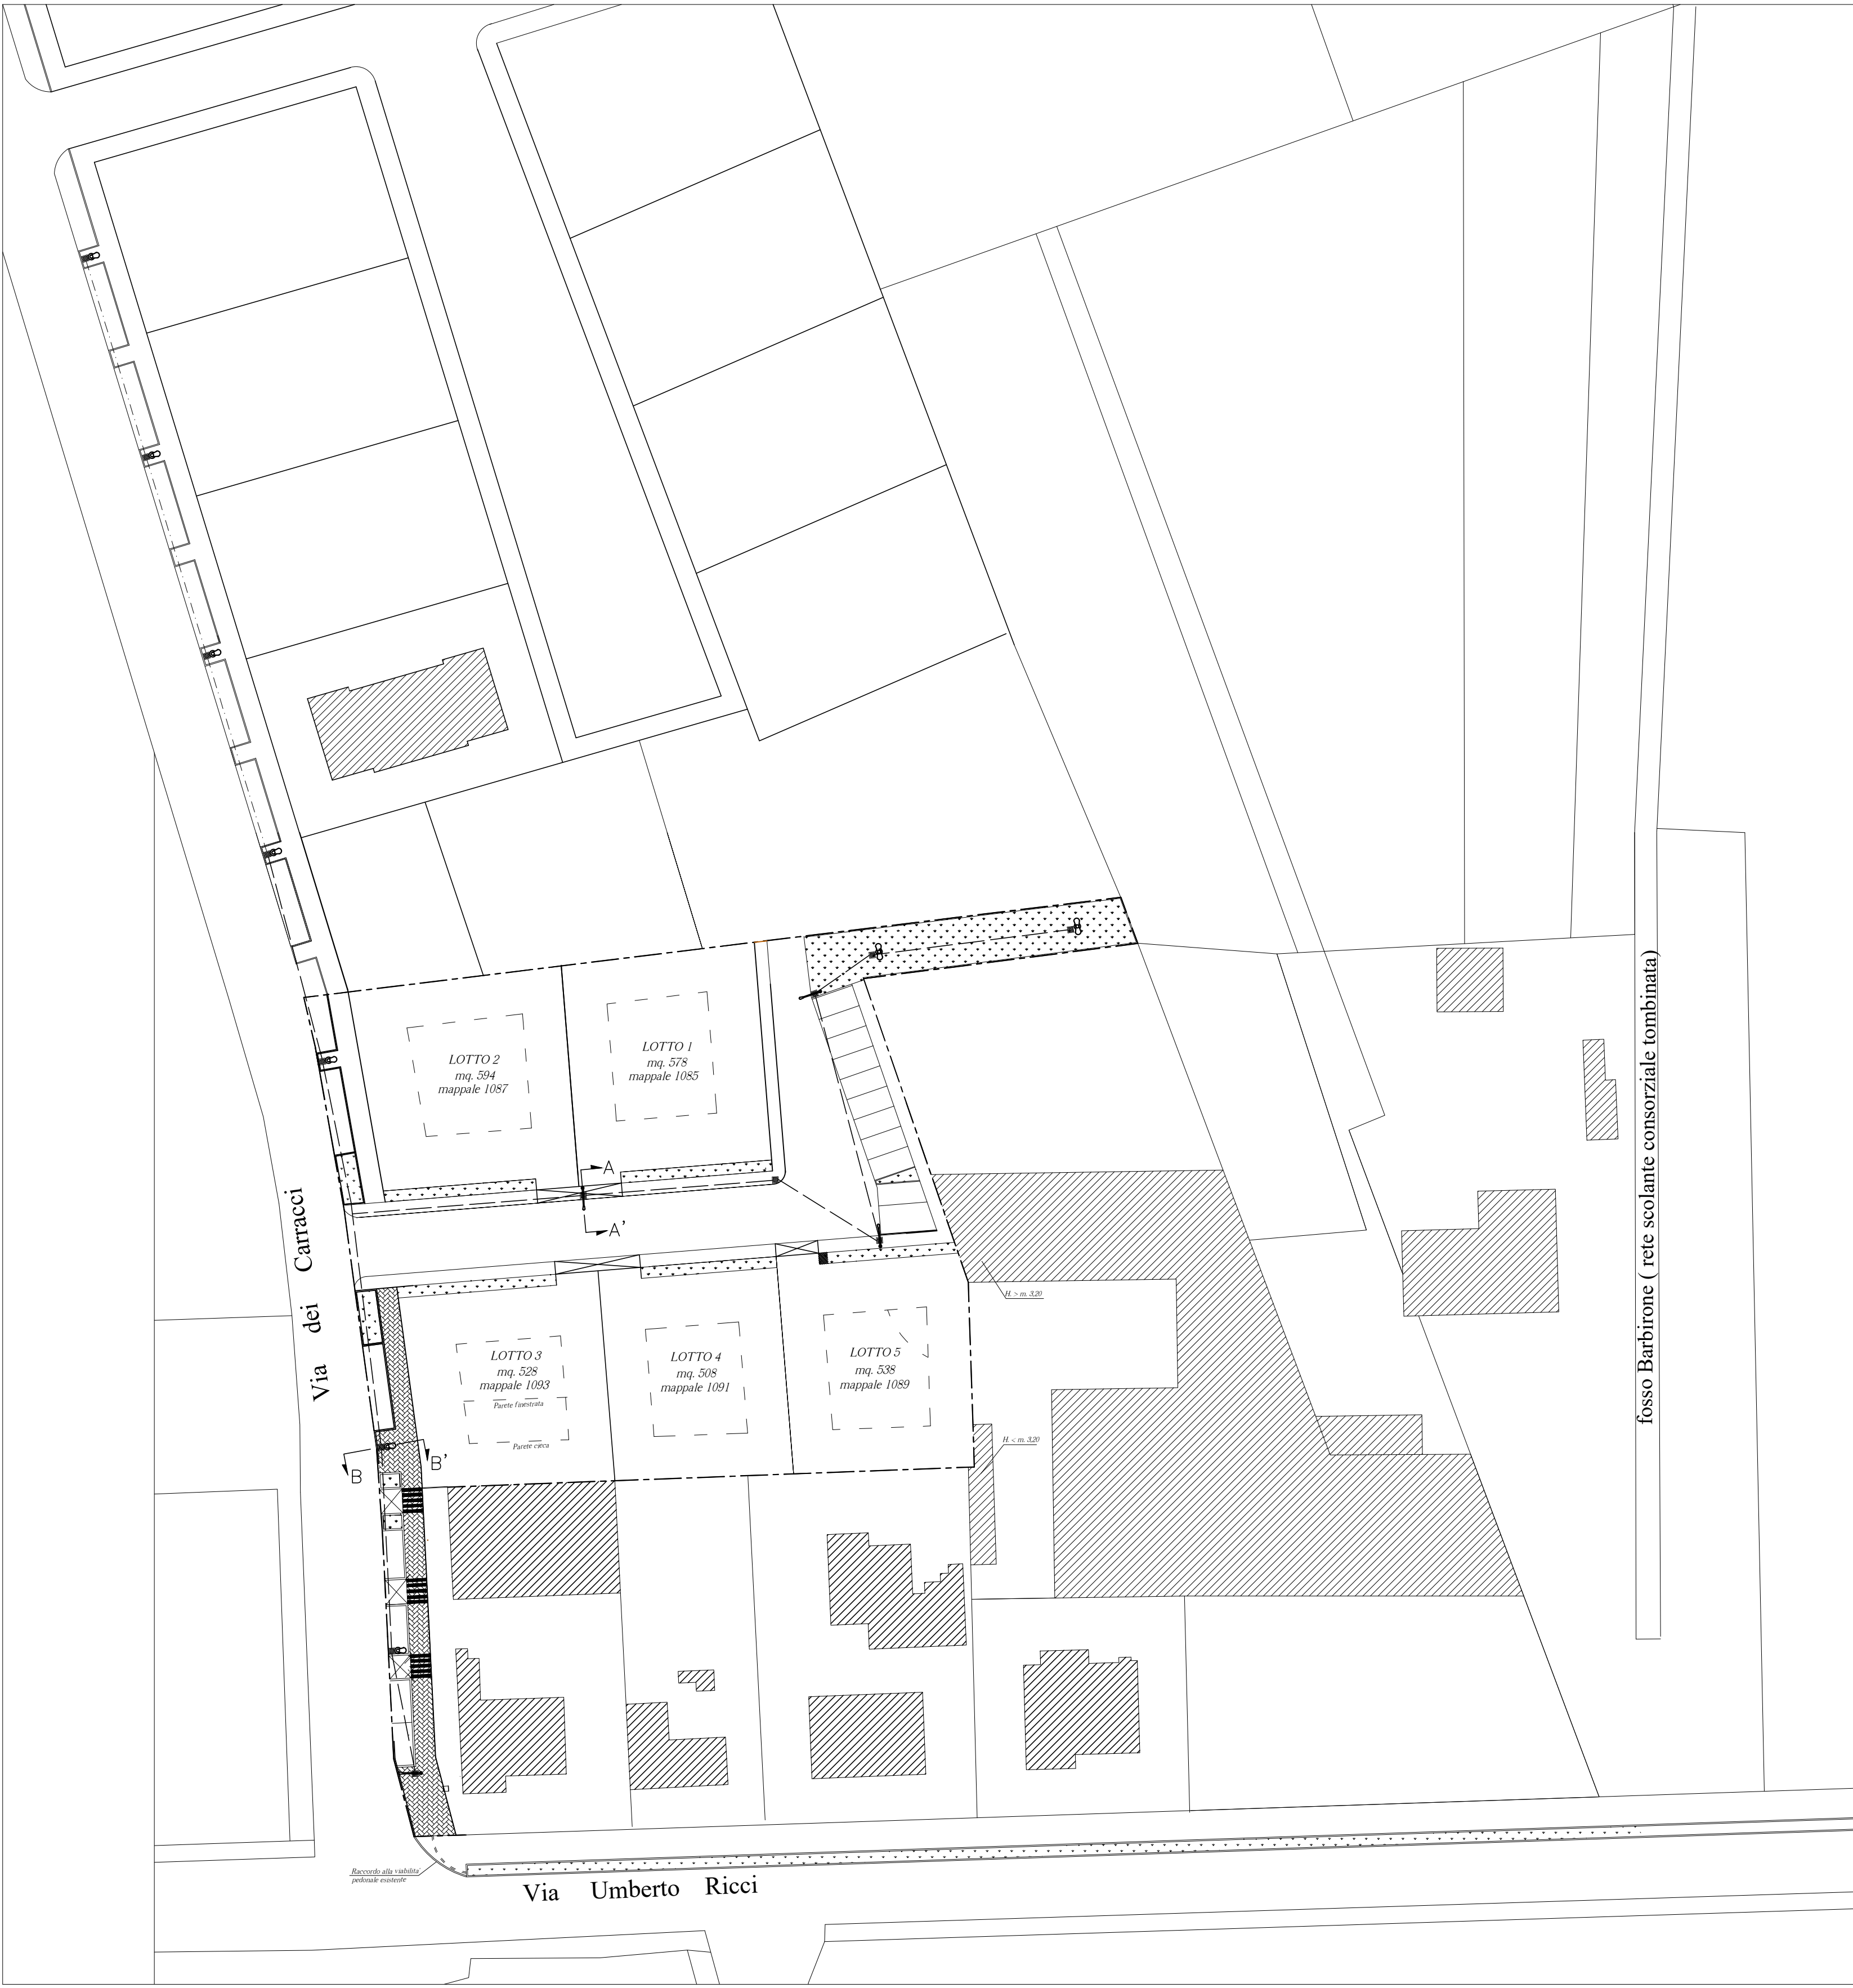

PLANIMETRIA Scala 1:500

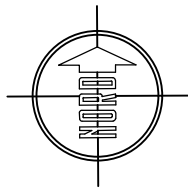

LEGENDA	
---	CANALIZZAZIONE ILLUMINAZIONE PUBBLICA IN PROGETTO S. 100
---	ILLUMINAZIONE PUBBLICA ESISTENTE
■	POZZETTI PER ILLUMINAZIONE PUBBLICA DIM.CM.30X30X30
⌵	PALO AD UNO SBRACCIO m. 8,50 LAMPADA OYSTER 100W SODIO ALTA PRESSIONE
⊙	PALO AD UNO SBRACCIO m. 3,80
⊞	PALO A DOPPIO SBRACCIO m. 3,80

PARTICOLARE  
PLINTO DI FONDAZIONE LAMPIONE  
Scala 1:20

