SEZIONE AA

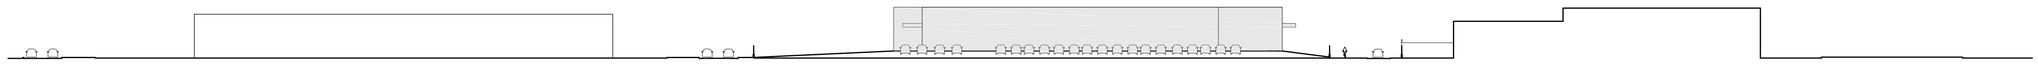
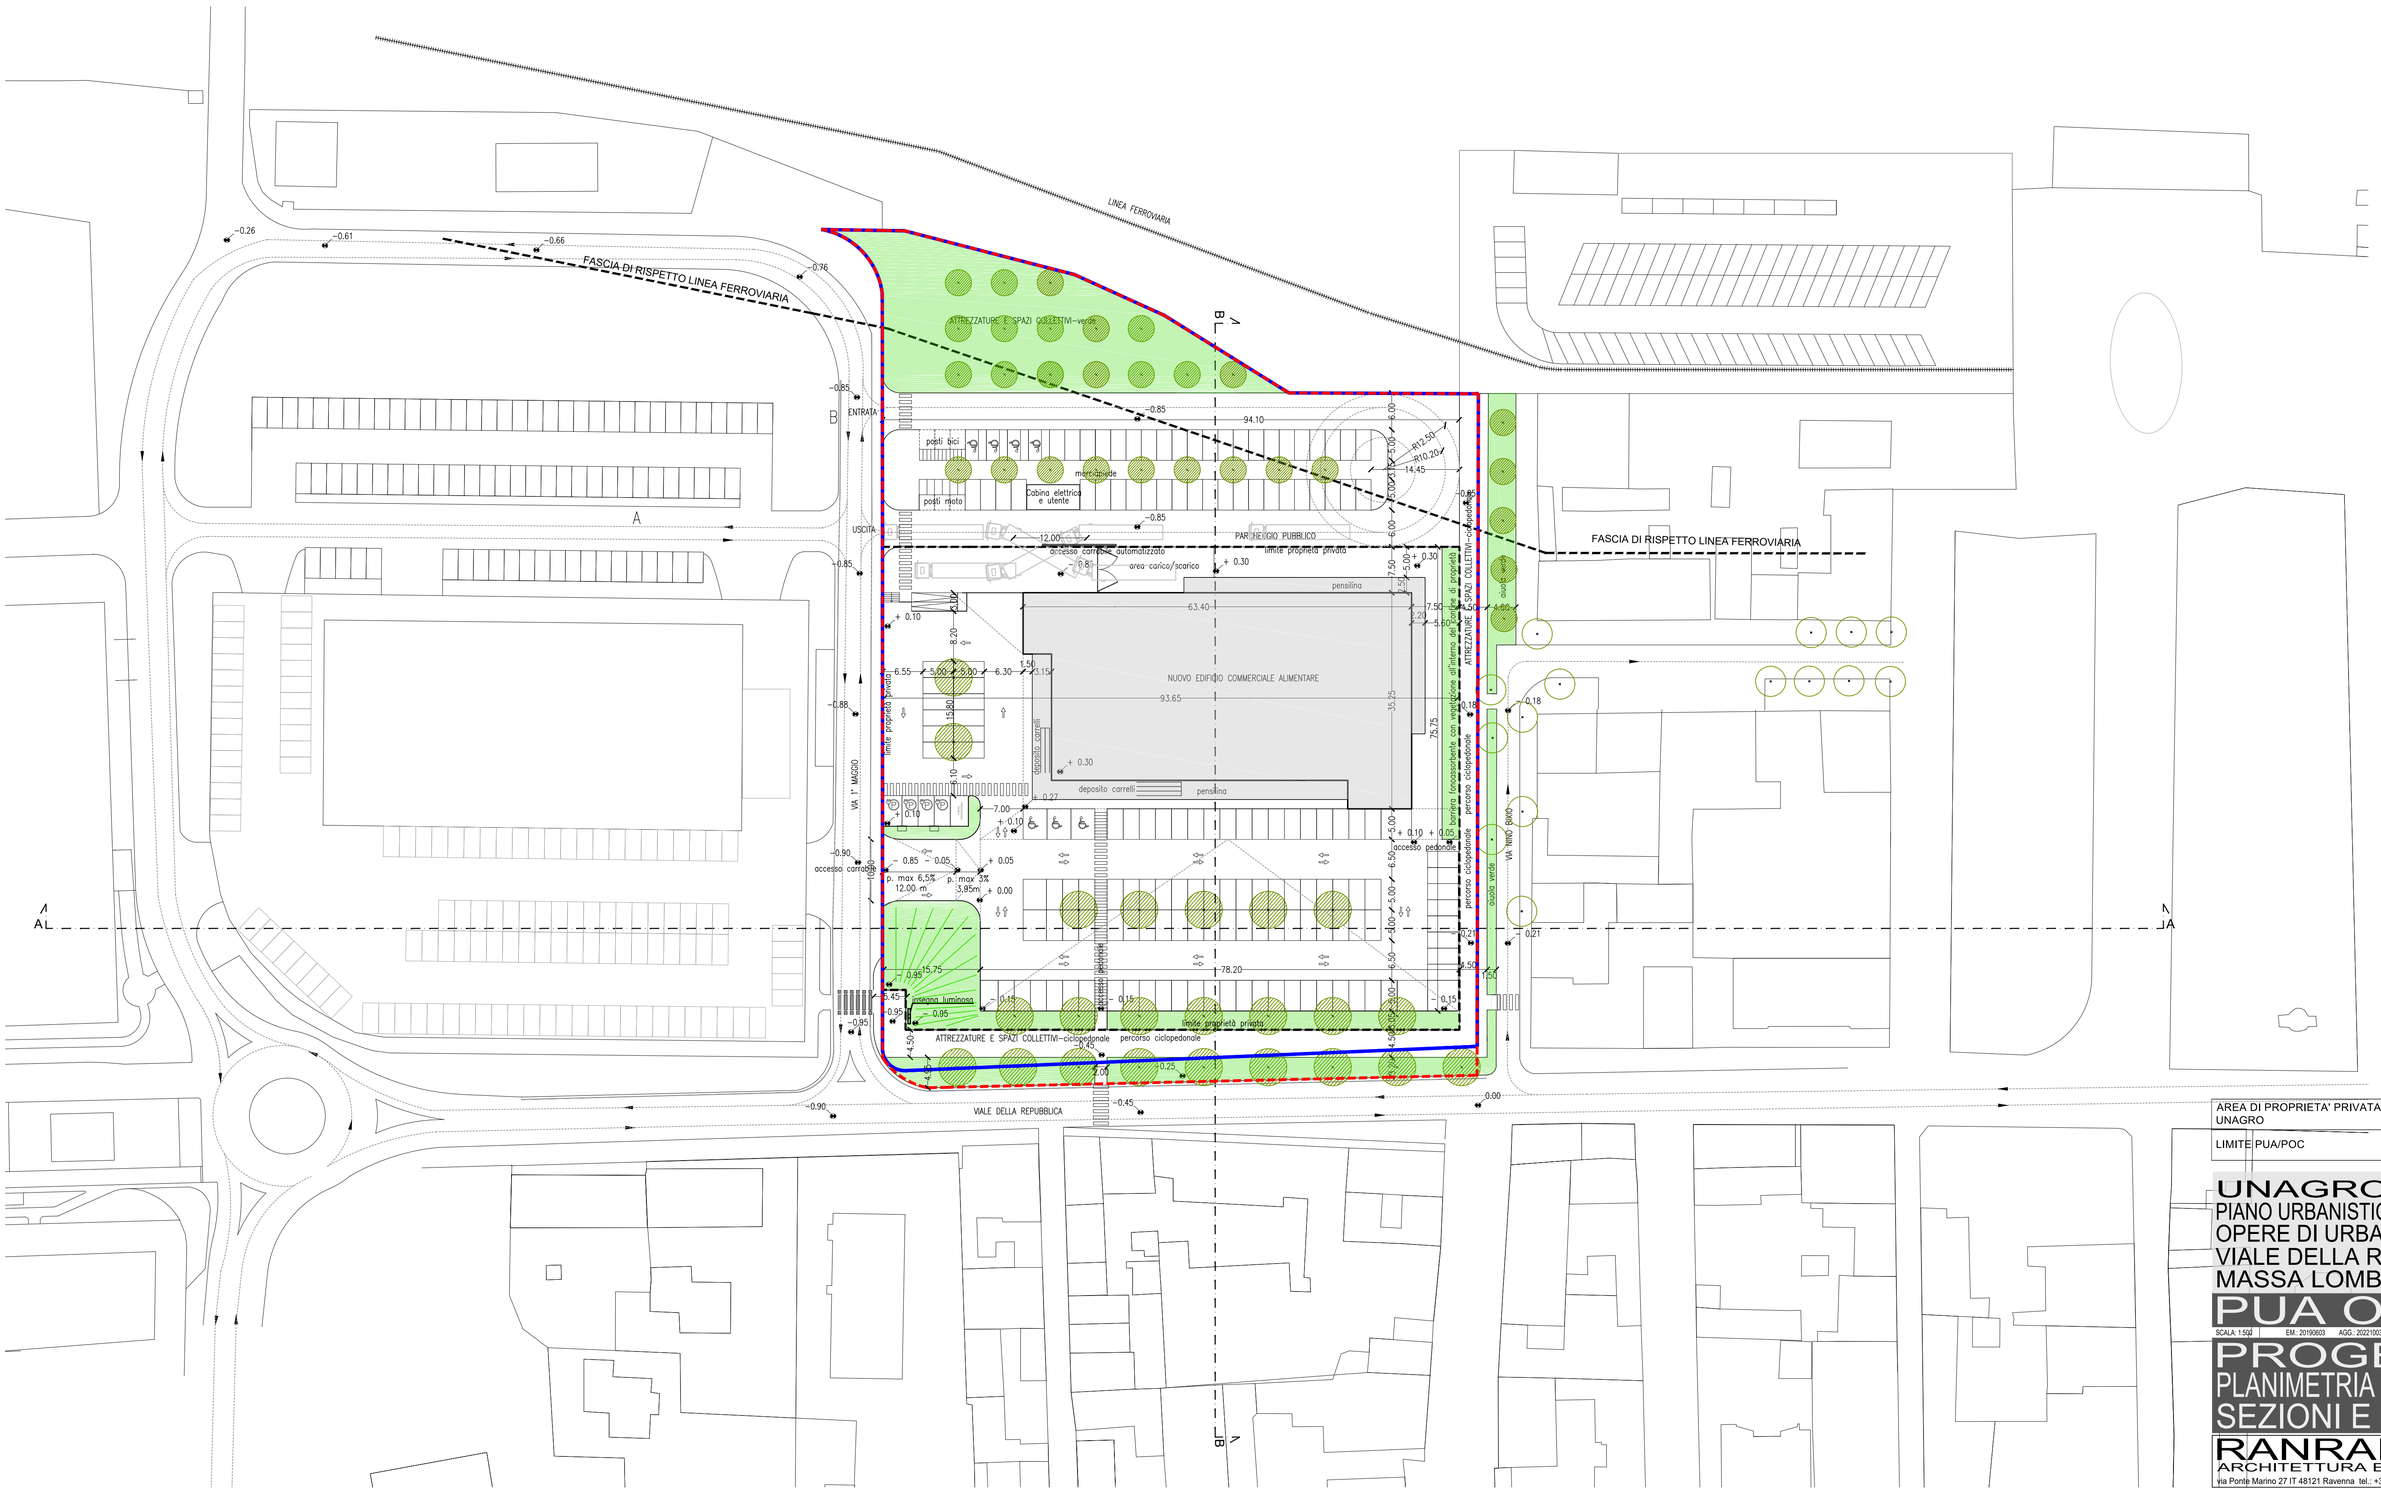
SEZIONE BB