
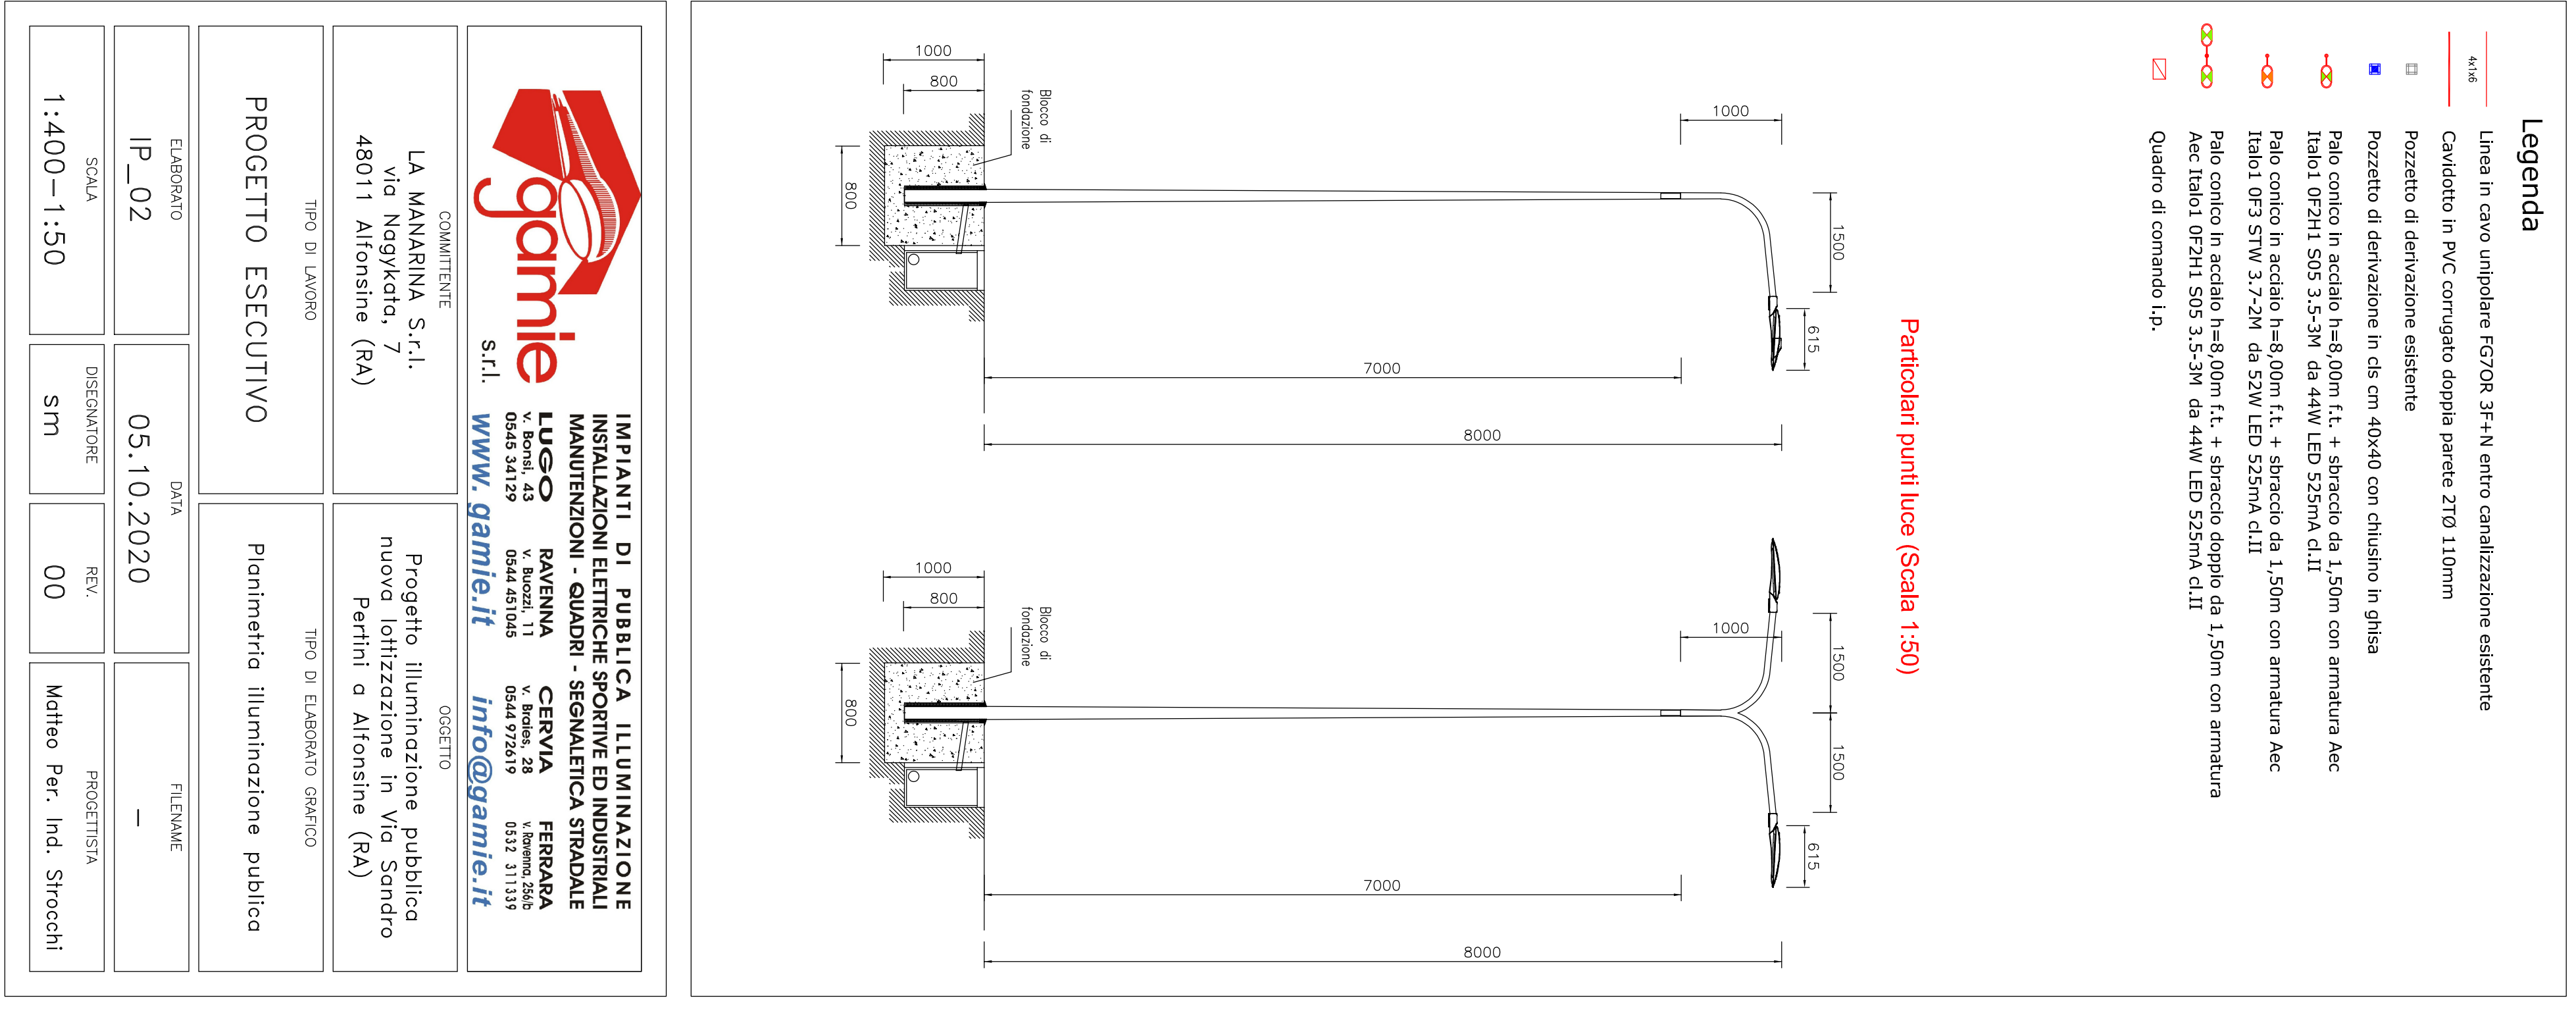


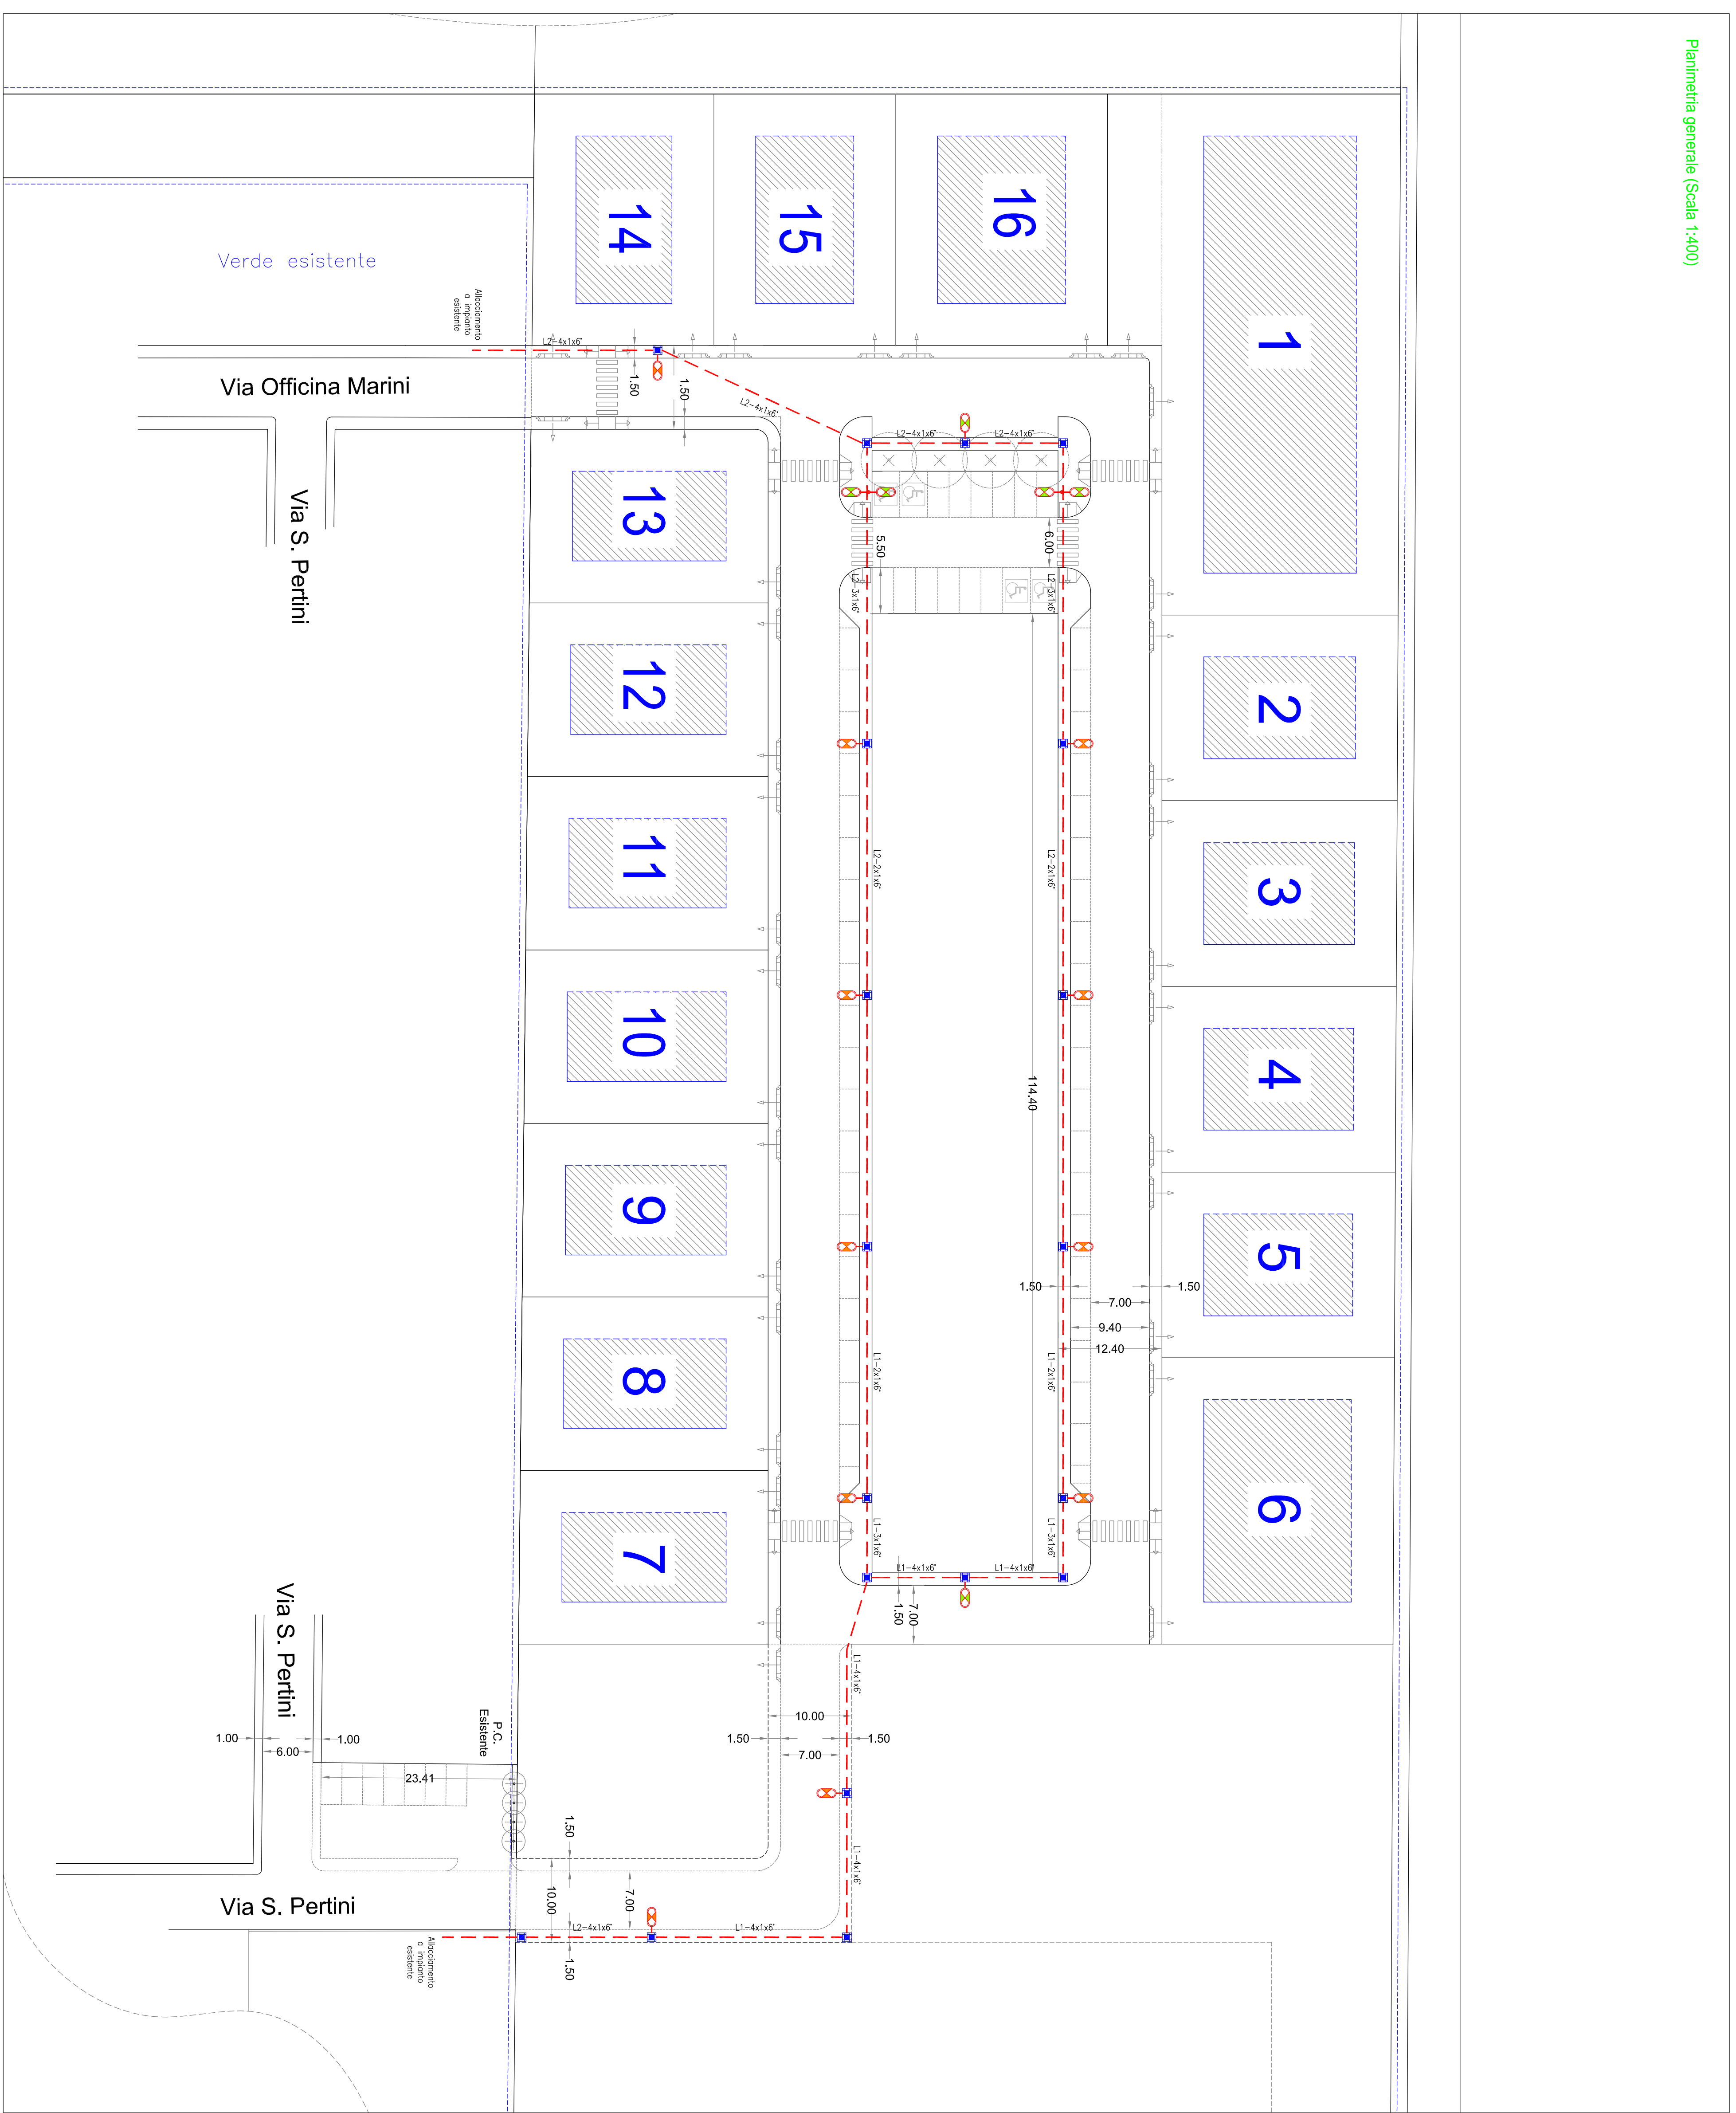

ganie S.r.l.

IMPIANTI DI PUBBLICA ILLUMINAZIONE
INSTALLAZIONI ELETTRICHE SPORTIVE ED INDUSTRIALI
MANUTENZIONI - QUADRI - SEMALETTERIA STRADALE

LUIGIO BAVENNA
00448 341 229
00448 491 044

CERVENA FERRARA
00448 972419
00323 311133

www.ganie.it
info@ganie.it

COMITANTE
LA MANARINA S.r.l.
via Noguicola, 7
48011 Alfonsine (RA)

OGGETTO
Progetto illuminazione pubblica
nuova lotizzazione in Via Sandro
Pertini a Alfonsine (RA)

TIPO DI LAVORO
PROGETTO ESECUTIVO

PROGETTO ESECUTIVO

ELABORAZIONE	DATA	FILASNAME
IP_02	05.10.2020	-

SCALA	DISEGNATORE	REV.	PROGETTISTA
1:400-1:50	sm	00	Matteo Per. Ind. Strocchi