

COMUNE DI FUSIGNANO
PROVINCIA DI RAVENNA

PIANO URBANISTICO ATTUATIVO
relativo ad un ambito ANSI di PSC denominato "IFU",
situata nel Comune di Fusignano (RA)
via Garibaldi snc (NCT Fg. 27 Mapp. 863, 865)

Committente: Emelca S.r.l
Via N.Sauro 6/2 - 48012 Bagnacavallo (RA)

Oggetto: PROGETTO DELLA RETE DI DISTRIBUZIONE GAS

Progettista: Per. Ind. CHRISTIAN FABBÌ

ELABORATO N. MI		PLANIMETRIA		SCALA: 1:200	
RIF. 21-295		F.PLOT: 1:20			
FILE		REVISIONI	DATA	REALIZZATO	CONTROLLATO
1	21-295-01 TERI_V00	prima emissione	MARZO/2021	MM	CF
2	21-295-01 TERI_V03	aggiornamento	APRILE/2022	MM	CF




V.le Marconi 30/3
48018 Faenza (RA)
Tel. 0546/668163 - Fax 0546/686301
e-mail: energia@energia.ra.it
www.energia.ra.it

STUDIO DI
PROGETTAZIONE
INFRASTRUTTURALE

LEGENDA SIMBOLI

	CONDOTTA GAS ESISTENTE
	CONDOTTA GAS IN PROGETTO
	VALVOLE DI INTERCETTAZIONE
	ALLACCIO ALLA RETE GAS ESISTENTE

PER PROCEDERE AGLI ALLACCI ALLE RETI ESISTENTI
SARA' NECESSARIO PROCEDERE CON LA RICHIESTA DI
PREVENTIVO ALL'ENTE COMPETENTE.
TALI OPERE SARANNO QUANTIFICARE A PARTE.

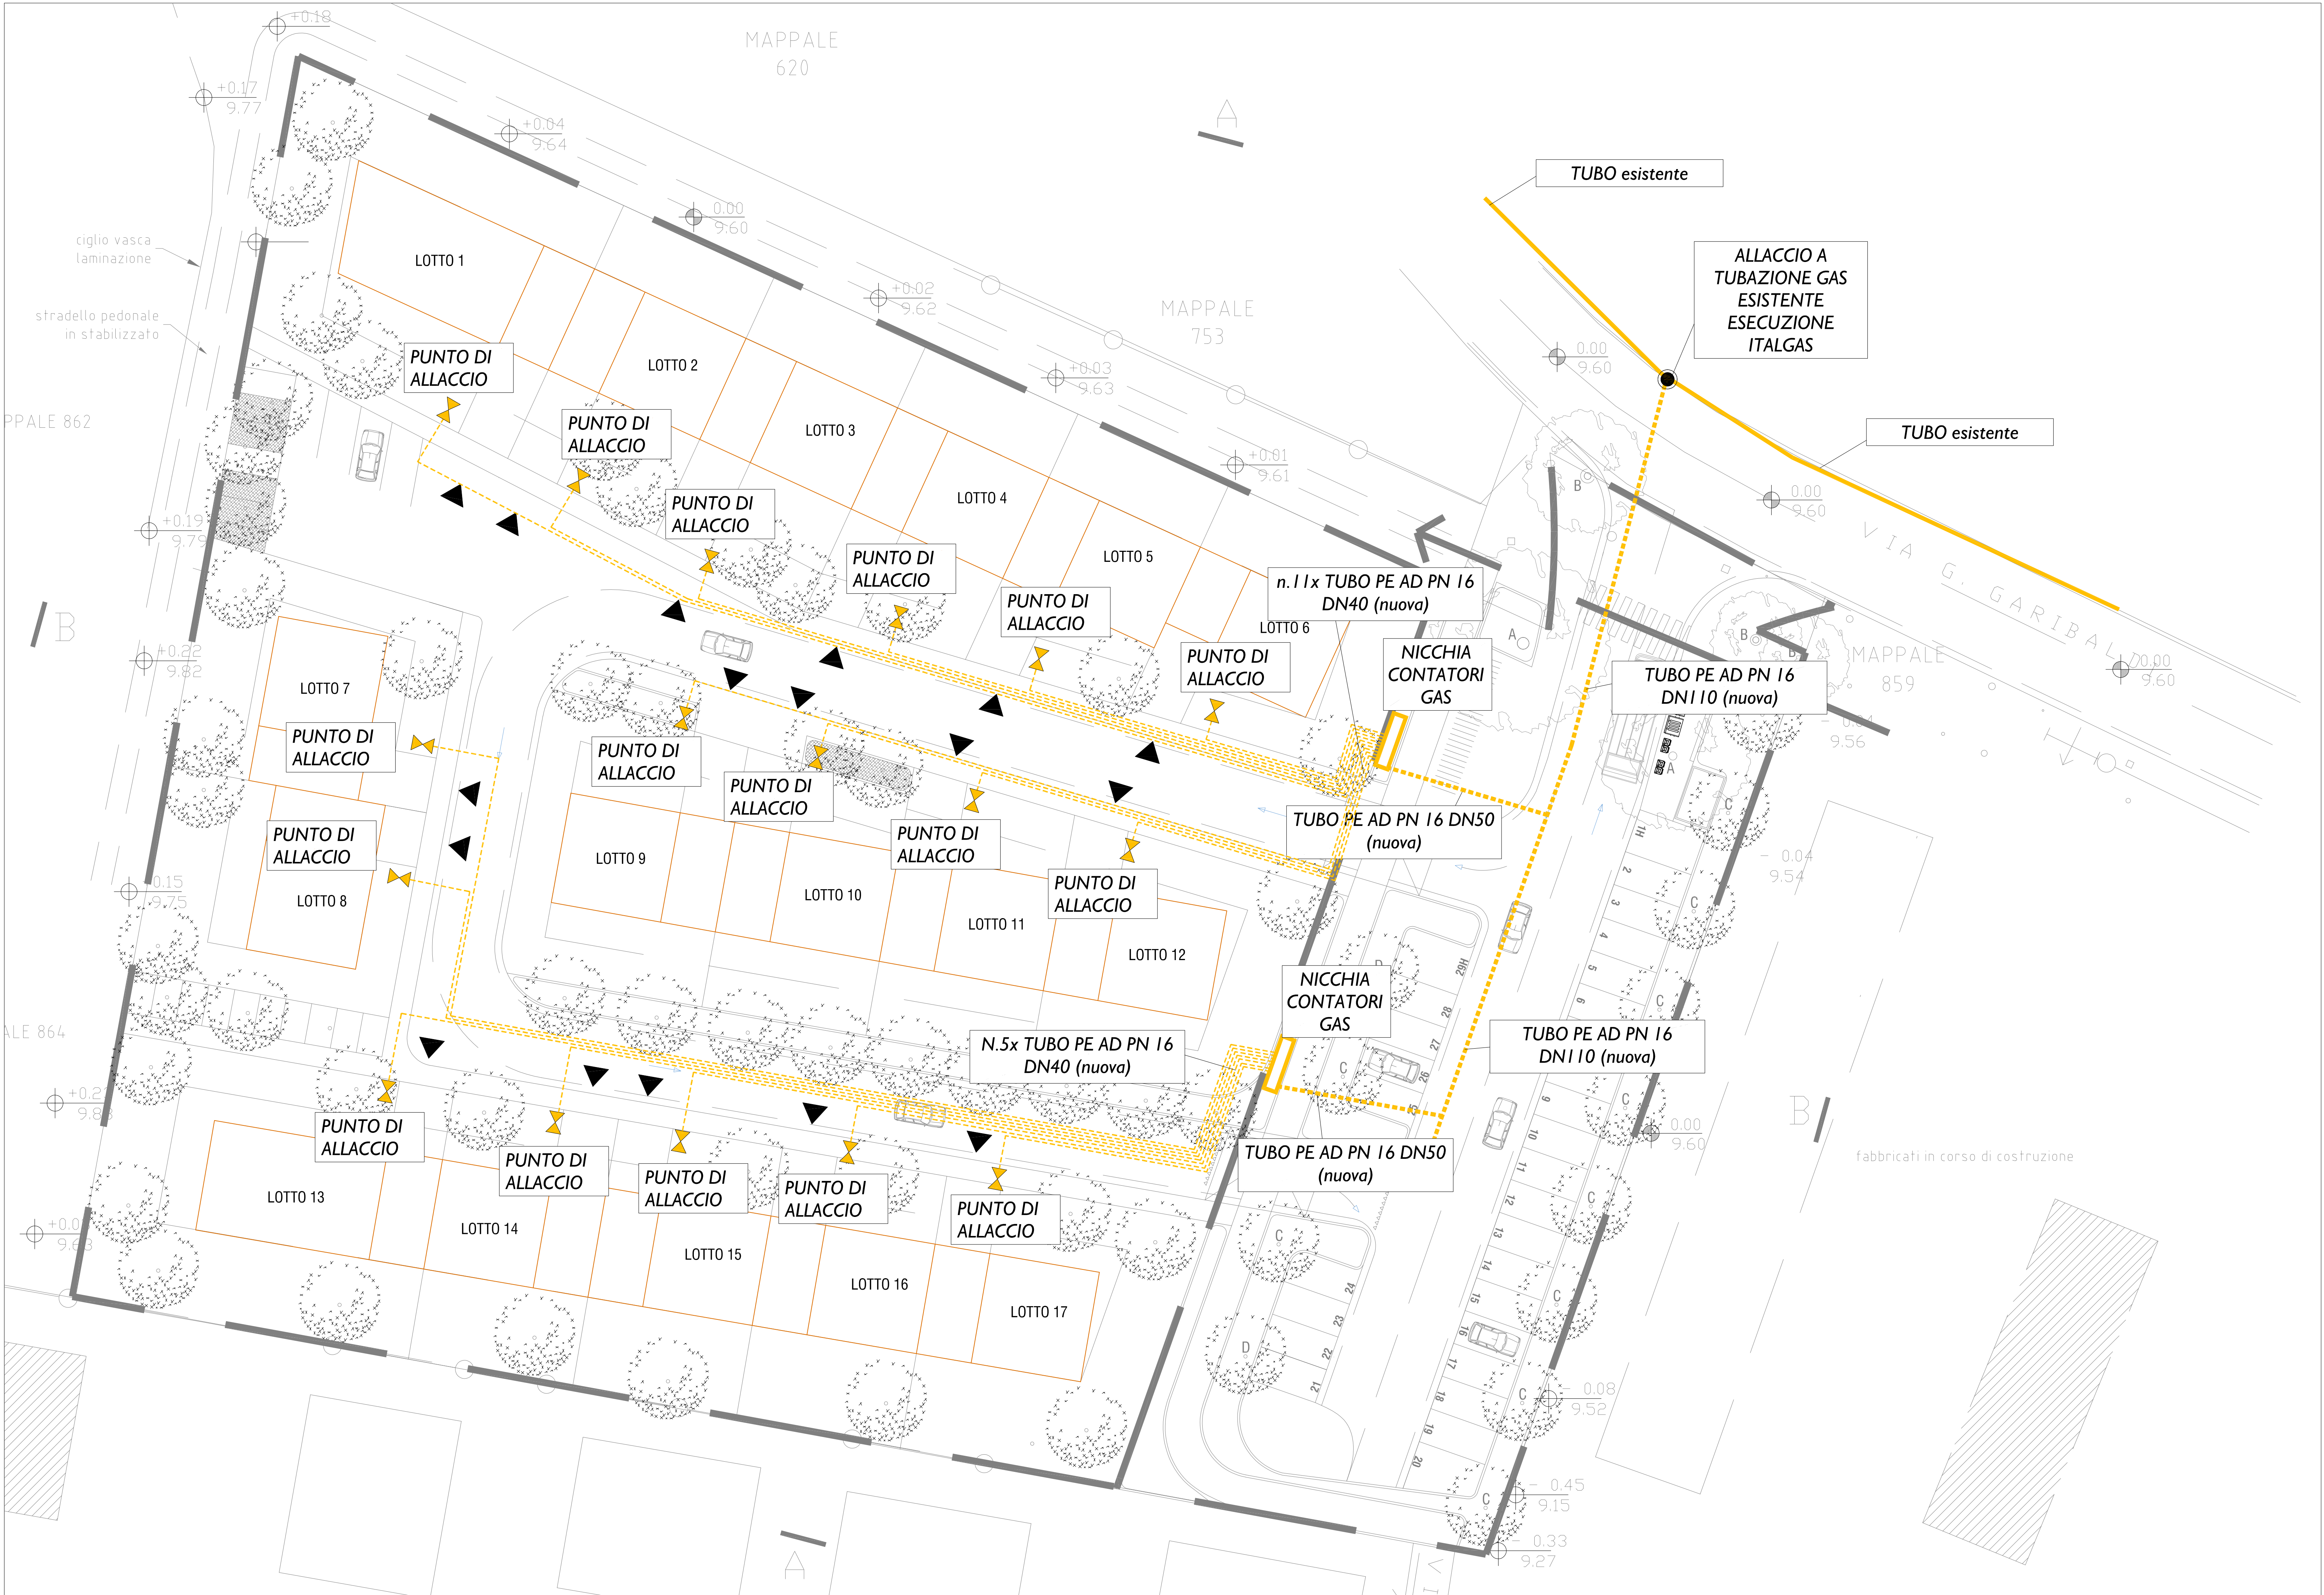

1/10/2021 9:25:00 9:55:00 rev.01-02-03 rev.04-05
QUALUNQUE USO NON AUTORIZZATO DEL PRESENTE DISEGNO E PERSECUIBILE A TERMINI DI LEGGE