

COMMITTENTE
MONTINI & C. s.n.c., via Alberico da Barbiano 8/10 - 48022 Lugo (RA)

PROGETTO
PROCEDIMENTO DI VARIANTE URBANISTICA
ACCELERATA AI SENSI DELL'ART.8 DPR n.160/2010
PER COSTRUZIONE DI NUOVO PIAZZALE
via Alberico da Barbiano 8, Lugo

DATA
09/2021

SCALA
scala 1:250

TAVOLA
FOGNATURE ESISTENTI E DI PROGETTO

TAVOLA
4 rev.00


LEGENDA FOGNATURE STABILIMENTO ESISTENTE

- linea acque nere
- - - - linea acque chiare
- pozzetto di ispezione acque nere
- ⊠ pozzetto di ispezione acque chiare
- ▨ pozzetto con maschera a caduta in ghisa C250
- pluviale con pozzetto di raccolta
- ⊙ tappi a vite a tenuta di pressione per ispezioni dentro pozzetto

LEGENDA FOGNATURE PIAZZALE DI PROGETTO

- - - - linea acque chiare in pvc
- ⊠ pozzetto di ispezione acque chiare dim. interne 80x80
- ▨ pozzetto con maschera a caduta in ghisa C250 dim. interne 50x50
- ▤ canalina in c.a. con griglia
- ▨ manufatto di immissione diretta nel bacino
- manufatto di immissione nel fosso stradale

STABILIMENTO
NON OGGETTO DI
INTERVENTO

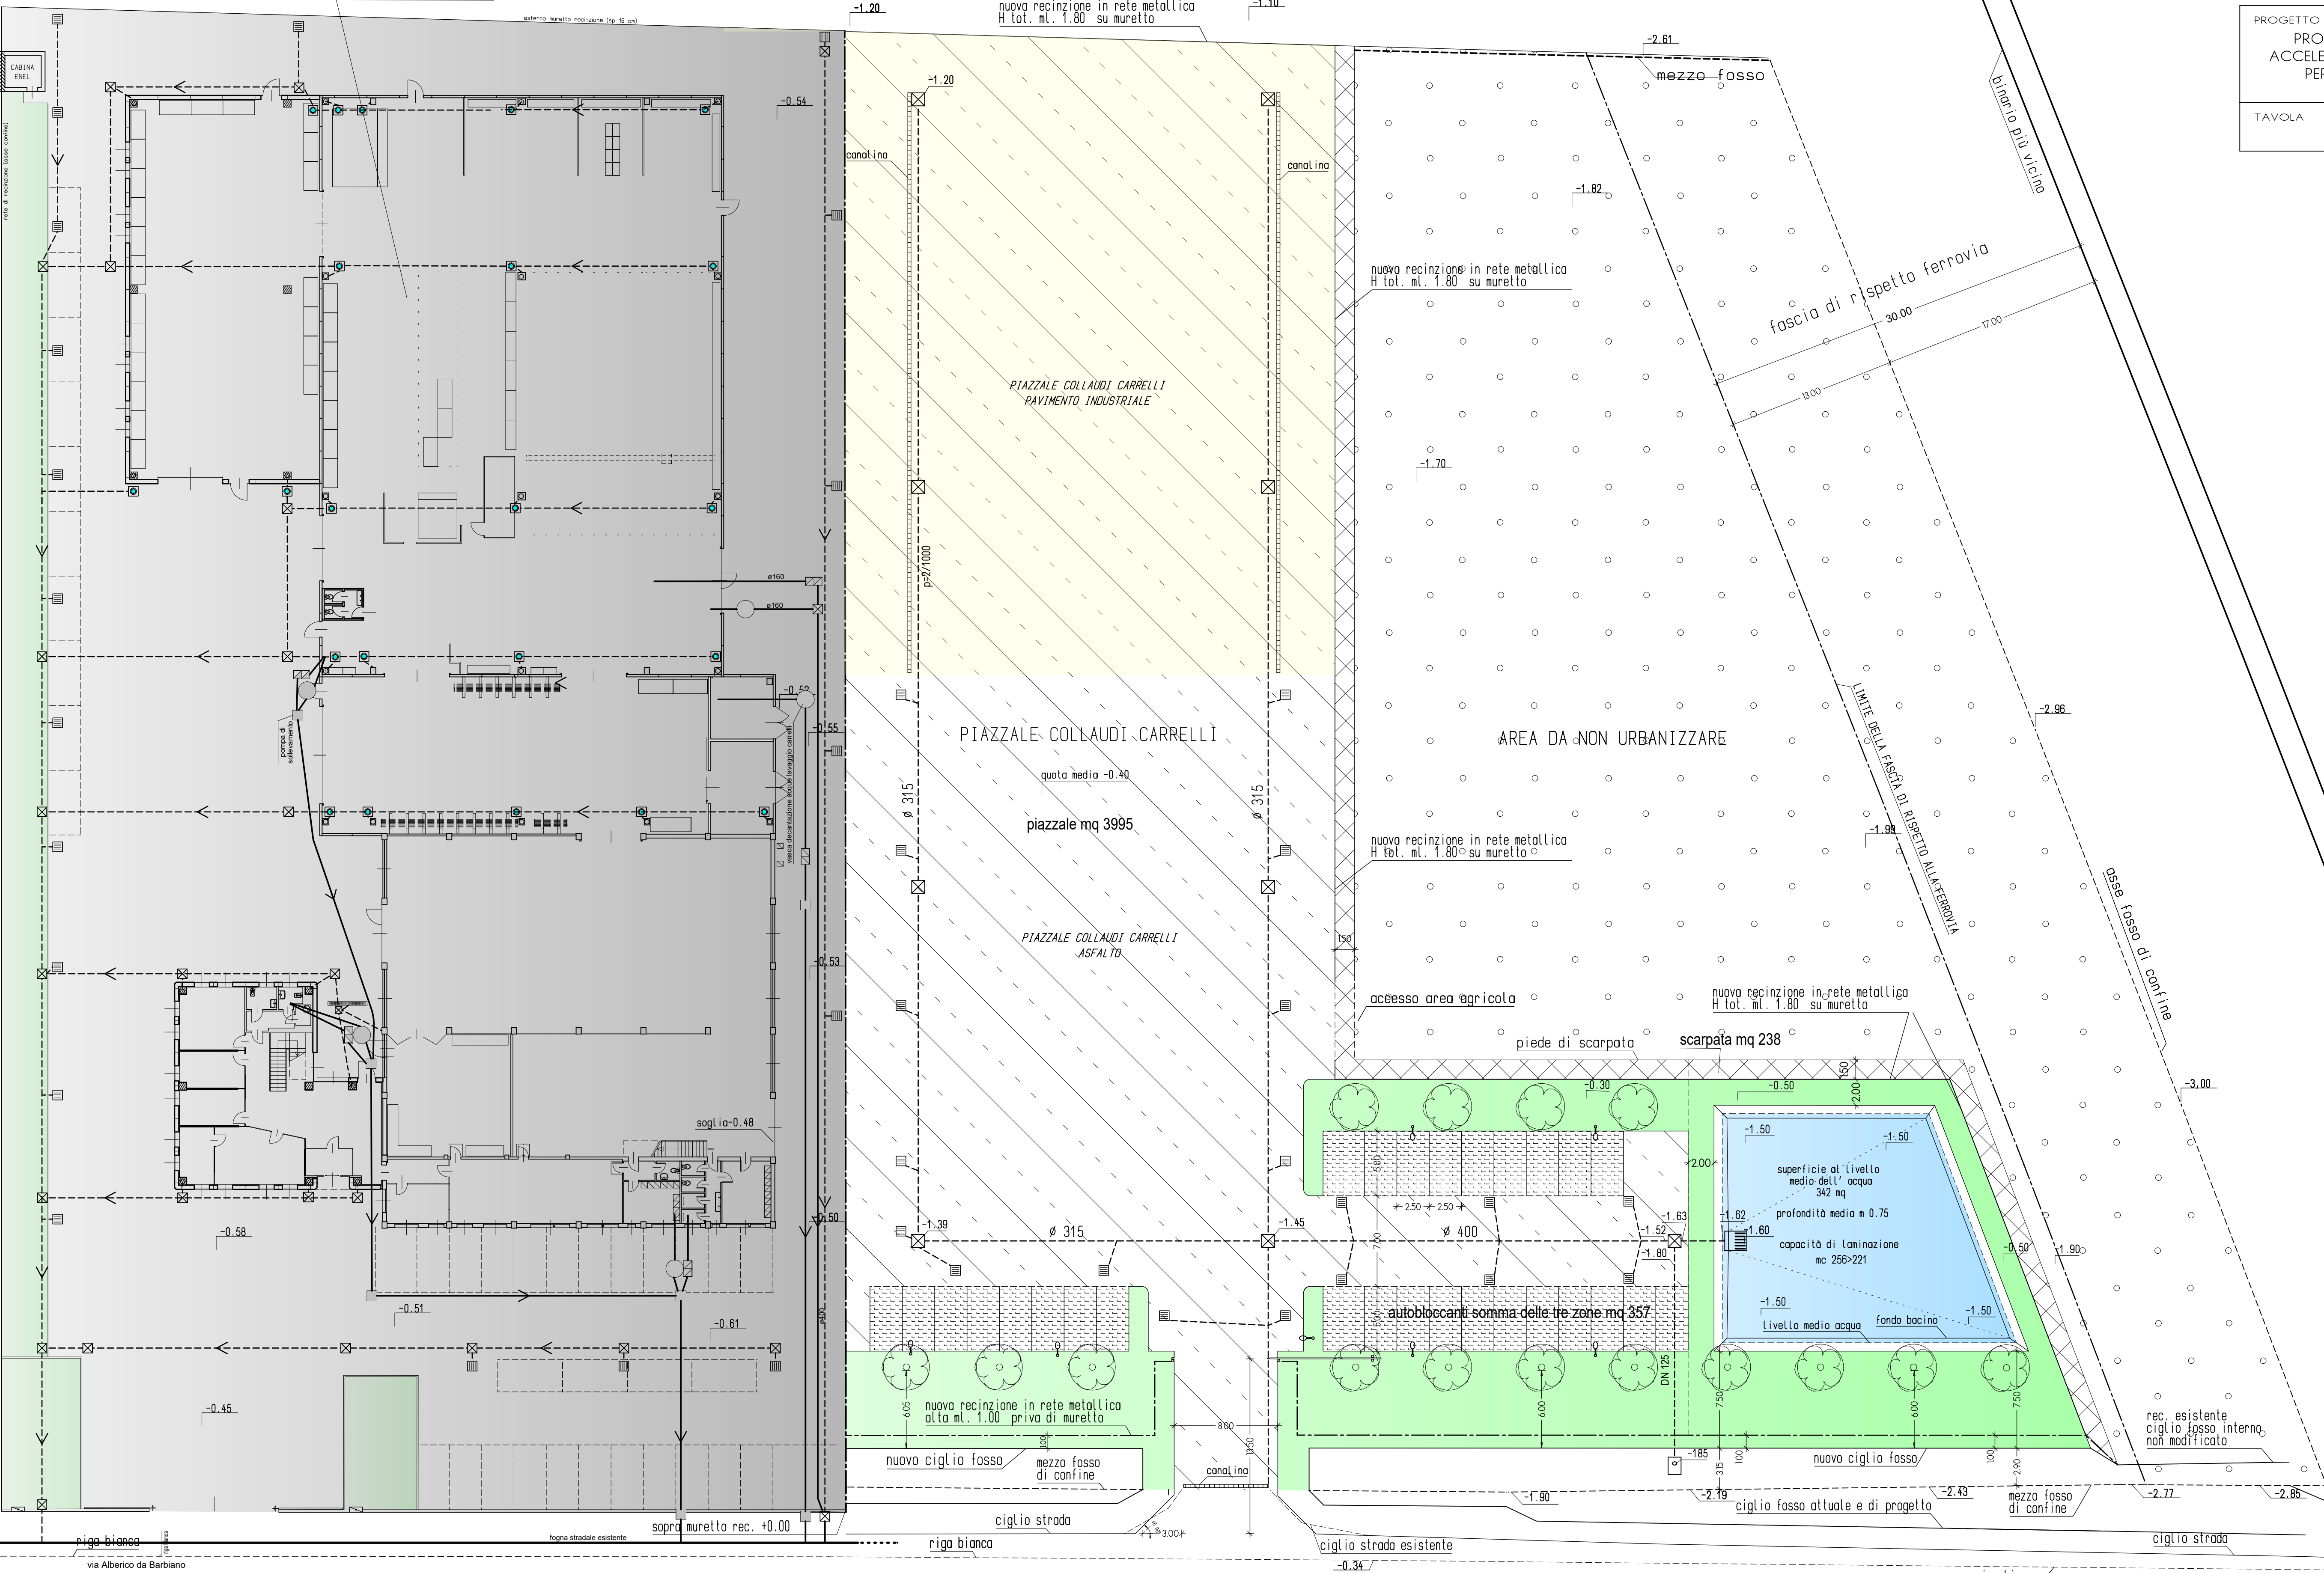

VIA ALBERICO DA BARBIANO

cordolo

est. rec.
confine

Quota: -0.47

riga bianca

ciglio strada

Quota: -0.47

confine