

RIF. PLAN. GEN. 4
ADEGUAMENTO BOX ESISTENTI CON
RIDISTRIBUZIONE/ADEGUAMENTO DEGLI
SGAMBAMENTI

DETTAGLIO MODULI 5+10 BOX

STATO DI
PROGETTO/COMPARATO

RIF. PLAN. GEN. 5
ADEGUAMENTO BOX ESISTENTI CON DEMOLIZIONE DI
N. 1 GRUPPO DI BOX (N. 20) E RIDISTRIBUZIONE/
ADEGUAMENTO AREA SGAMBAMENTO COMUNE.

STATO DI PROGETTO/COMPARATO

DETTAGLIO MODULI 14+14 BOX

Deliberazione G.R. 12/04/2021 n. 472
ADEGUAMENTO CANILE COMPENSORIALE
CON REALIZZAZIONE NUOVE STRUTTURE.
AMPLIAMENTO INFERMERIA FELINA.

LOCALIZZAZIONE Lugo, fraz. Bizzuno, via G. Buscaroli 2

ESTREMI CATASTALI C.T. Foglio 75 part. 7-189-201-203
C.F. Foglio 75 part. 7 sub. 6 (canile)
C.F. Foglio 75 part. 189 sub. 2 (infermeria)


PROPRIETA'/
COMMITTENTE TE.AM S.r.l. Società Territorio Ambiente
Lugo, Piazza Martiri n. 1
P.IVA-C.F. 01220290397

TAV. 4 SCALA: 1:100 DETTAGLIO STRUTTURE
CANILE (ADEGUAMENTI)


Galeati Pierpaolo
Geometra
C.so Mazzini, 139 - 48022 Lugo (Ra)
Tel. 0545.27490 - Fax 0545.27490
galeati@geometra.it

DATA
Agg. 31-12-2020
25-01-2021
20-07-2021

nome file: 'team\canile\Ampliamento 2019\Finanziam regionale\AMPLIAMENTO_2021.dwg

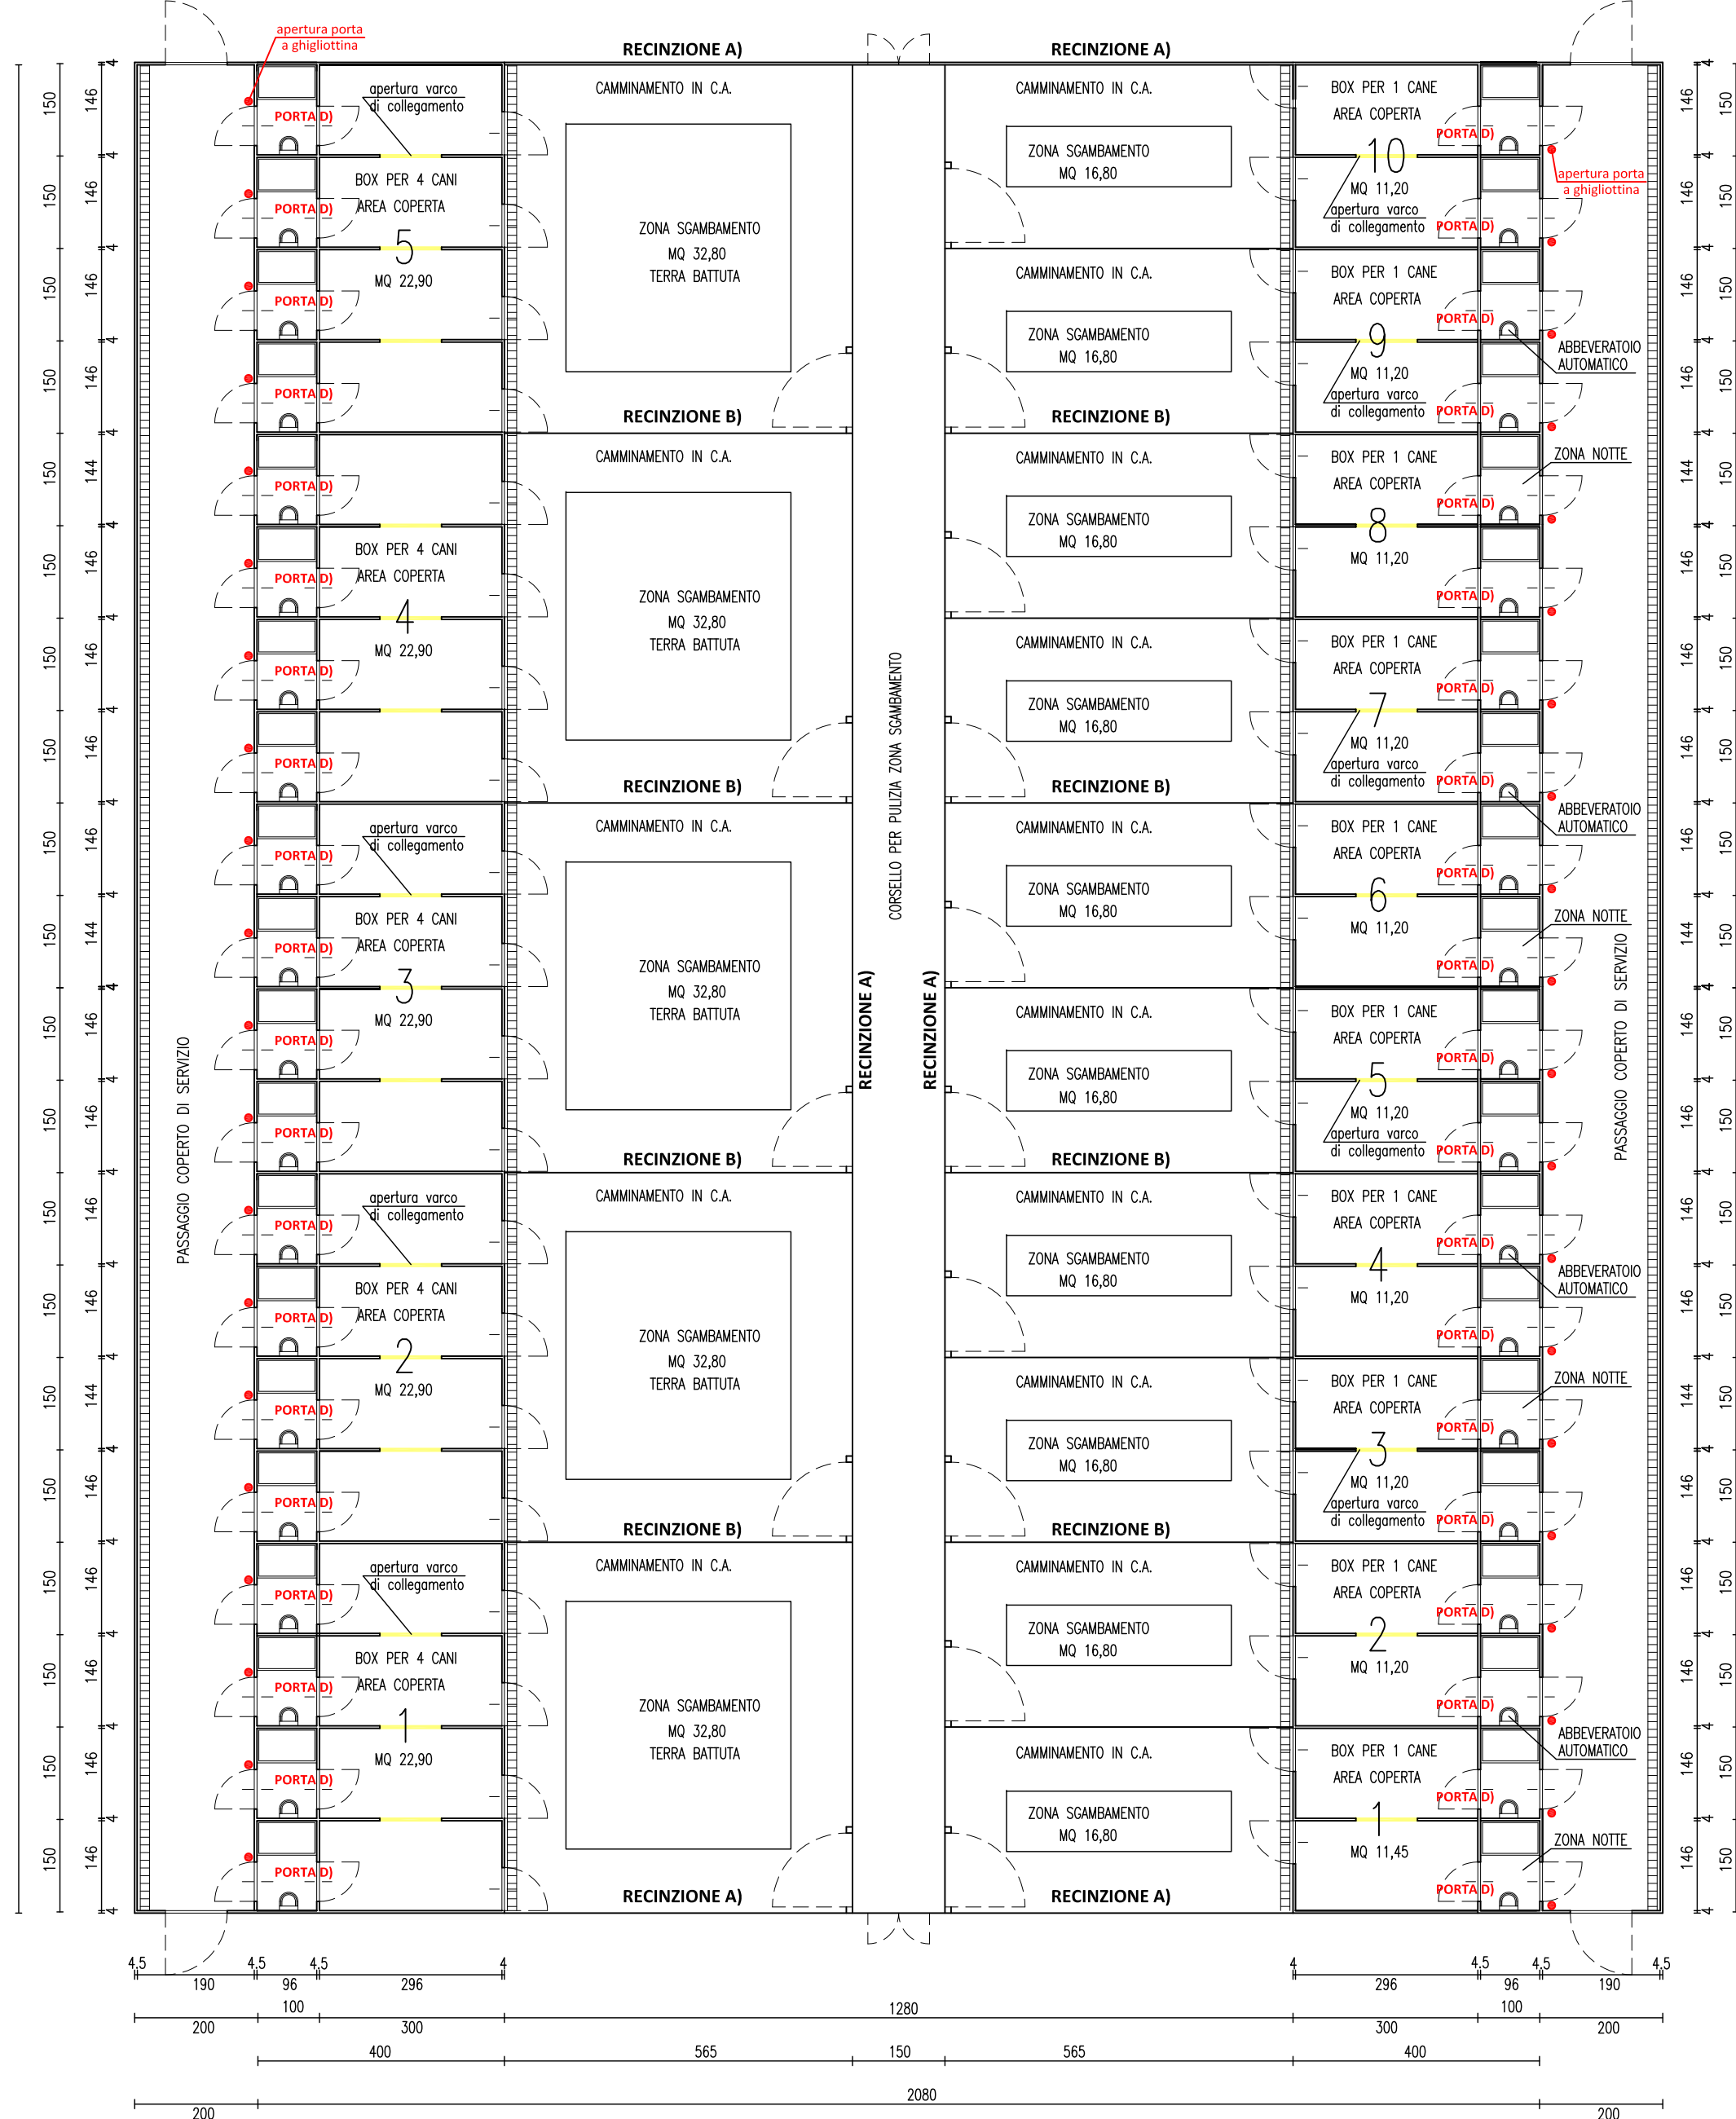

PIANTA

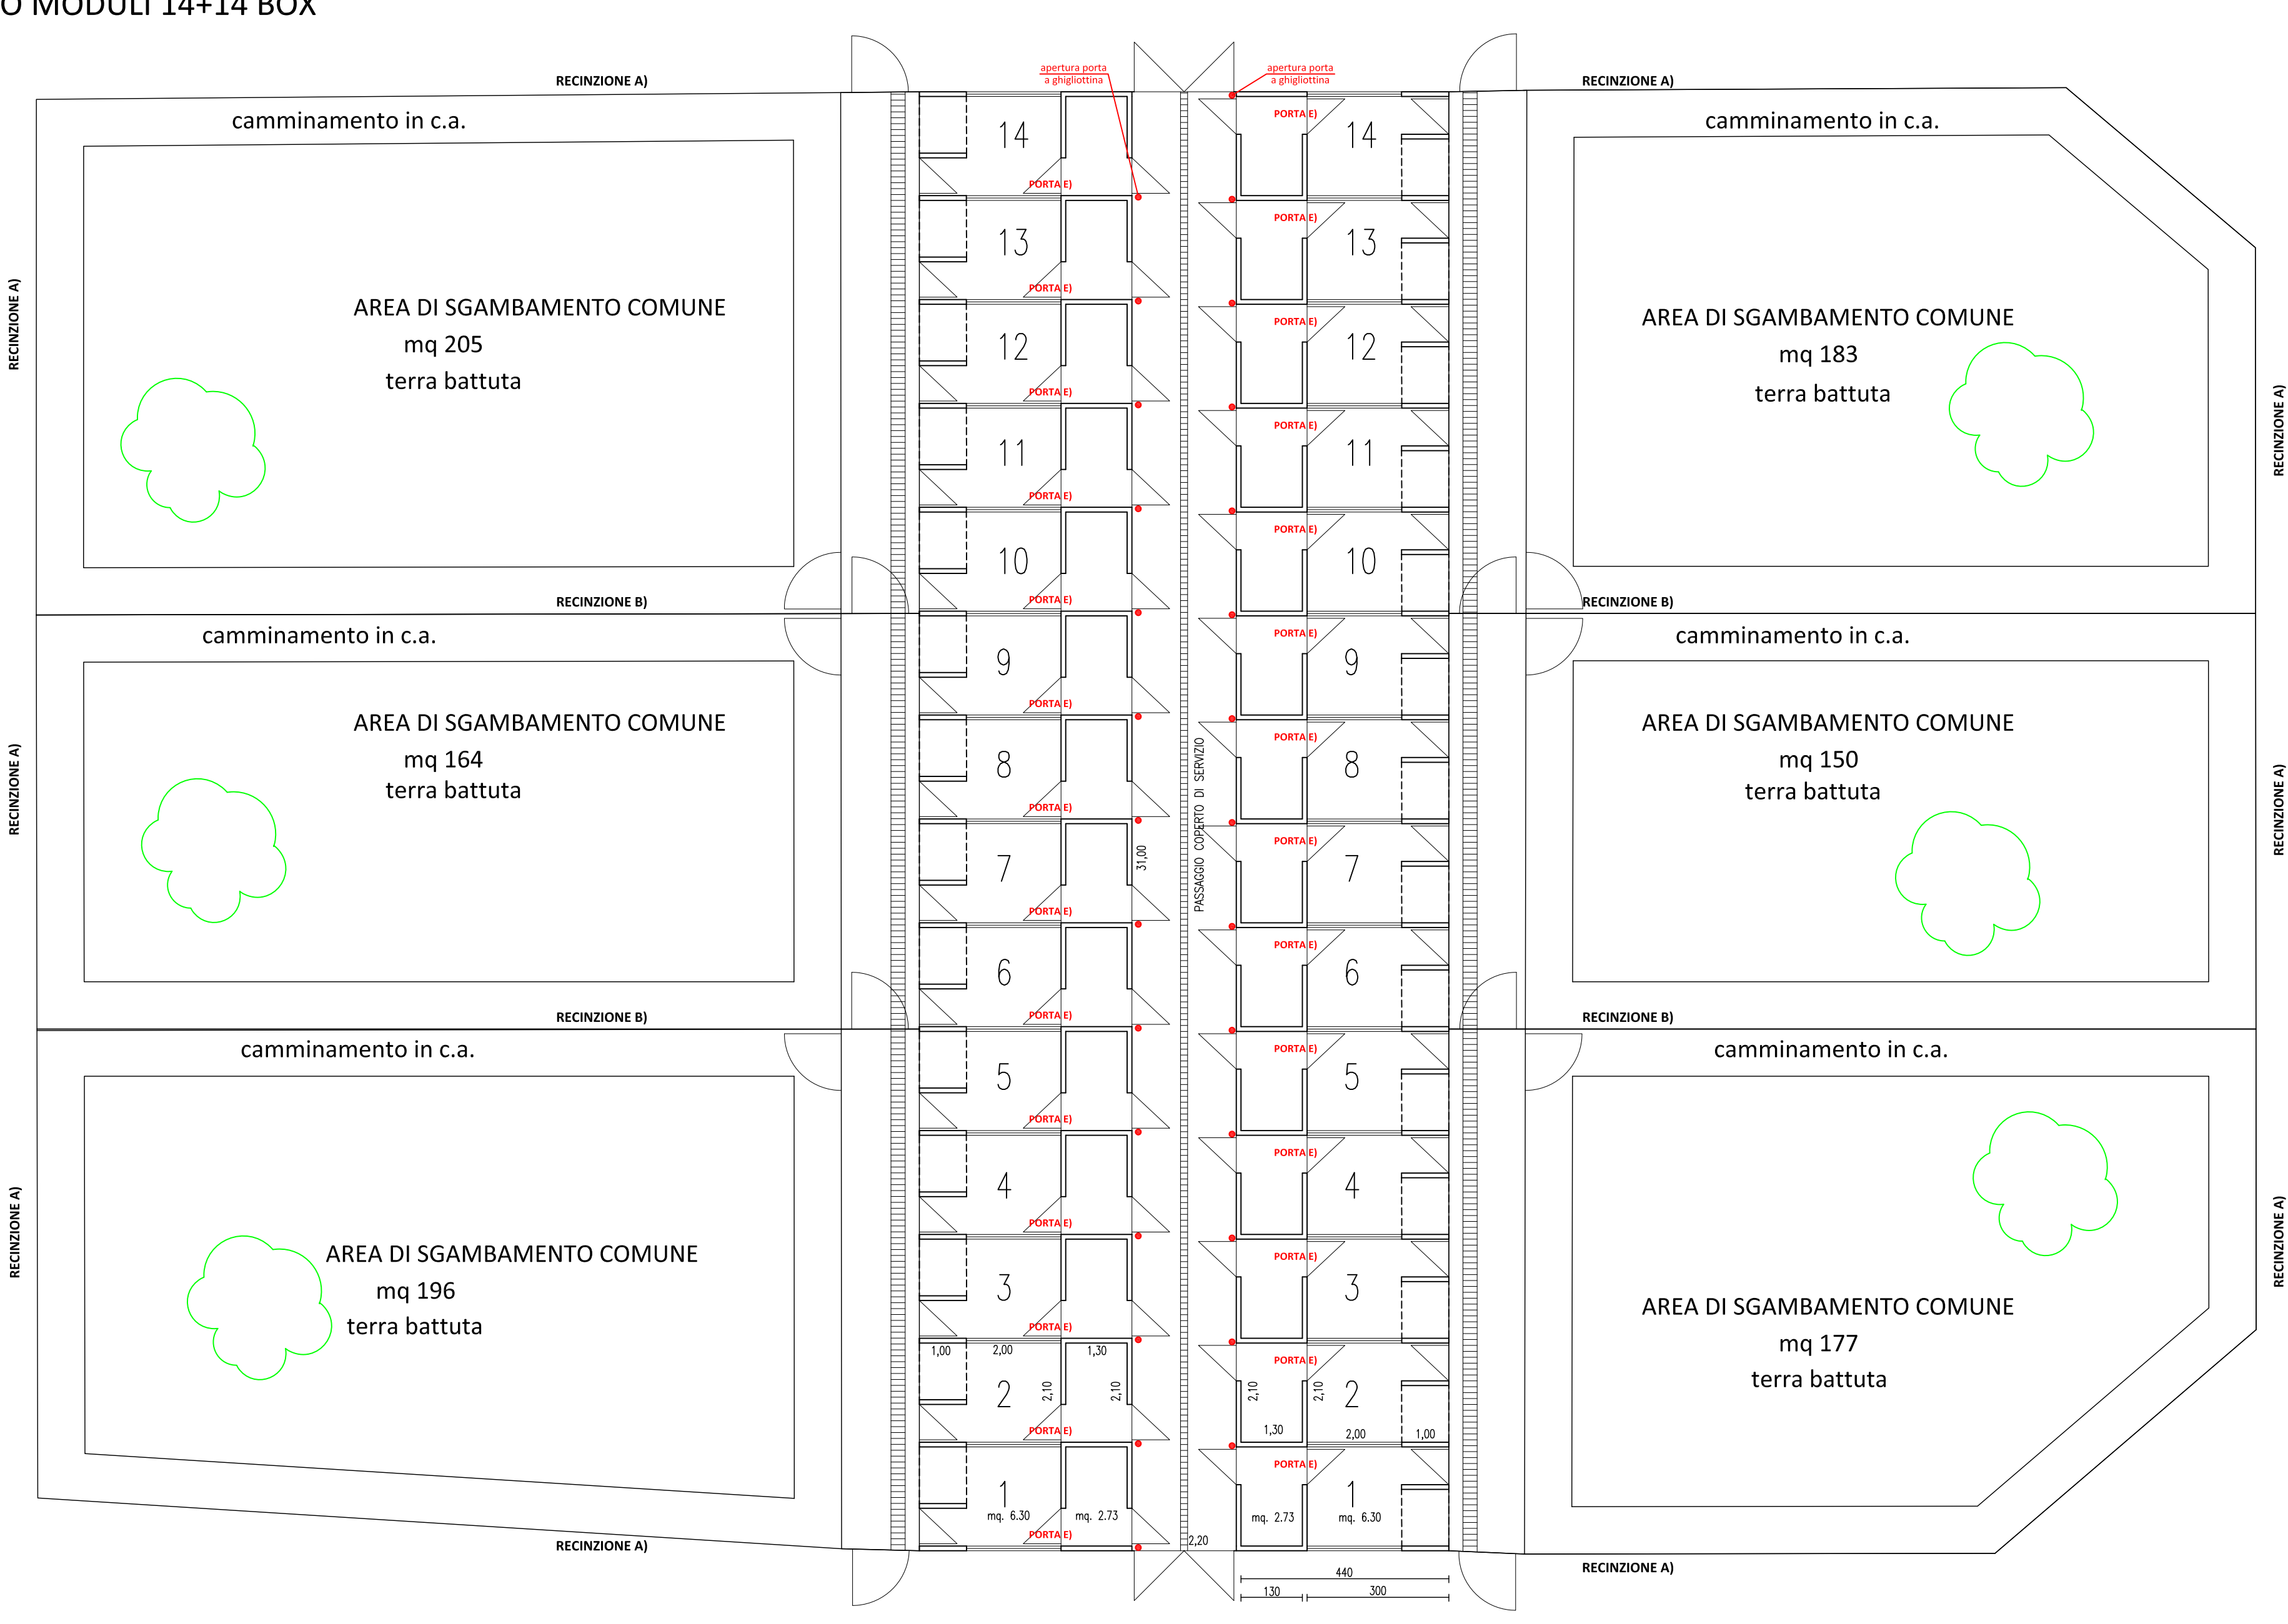

RIF. PLAN. GEN. 4
ADEGUAMENTO BOX ESISTENTI CON
RIDISTRIBUZIONE/ADEGUAMENTO DEGLI
SGAMBAMENTI


DETTAGLIO MODULI ESISTENTI

STATO DI FATTO

RIF. PLAN. GEN. 5
ADEGUAMENTO BOX ESISTENTI CON DEMOLIZIONE DI
N. 1 GRUPPO DI BOX (N. 20) E RIDISTRIBUZIONE/
ADEGUAMENTO AREA SGAMBAMENTO COMUNE.

STATO DI FATTO

DETTAGLIO MODULI ESISTENTI

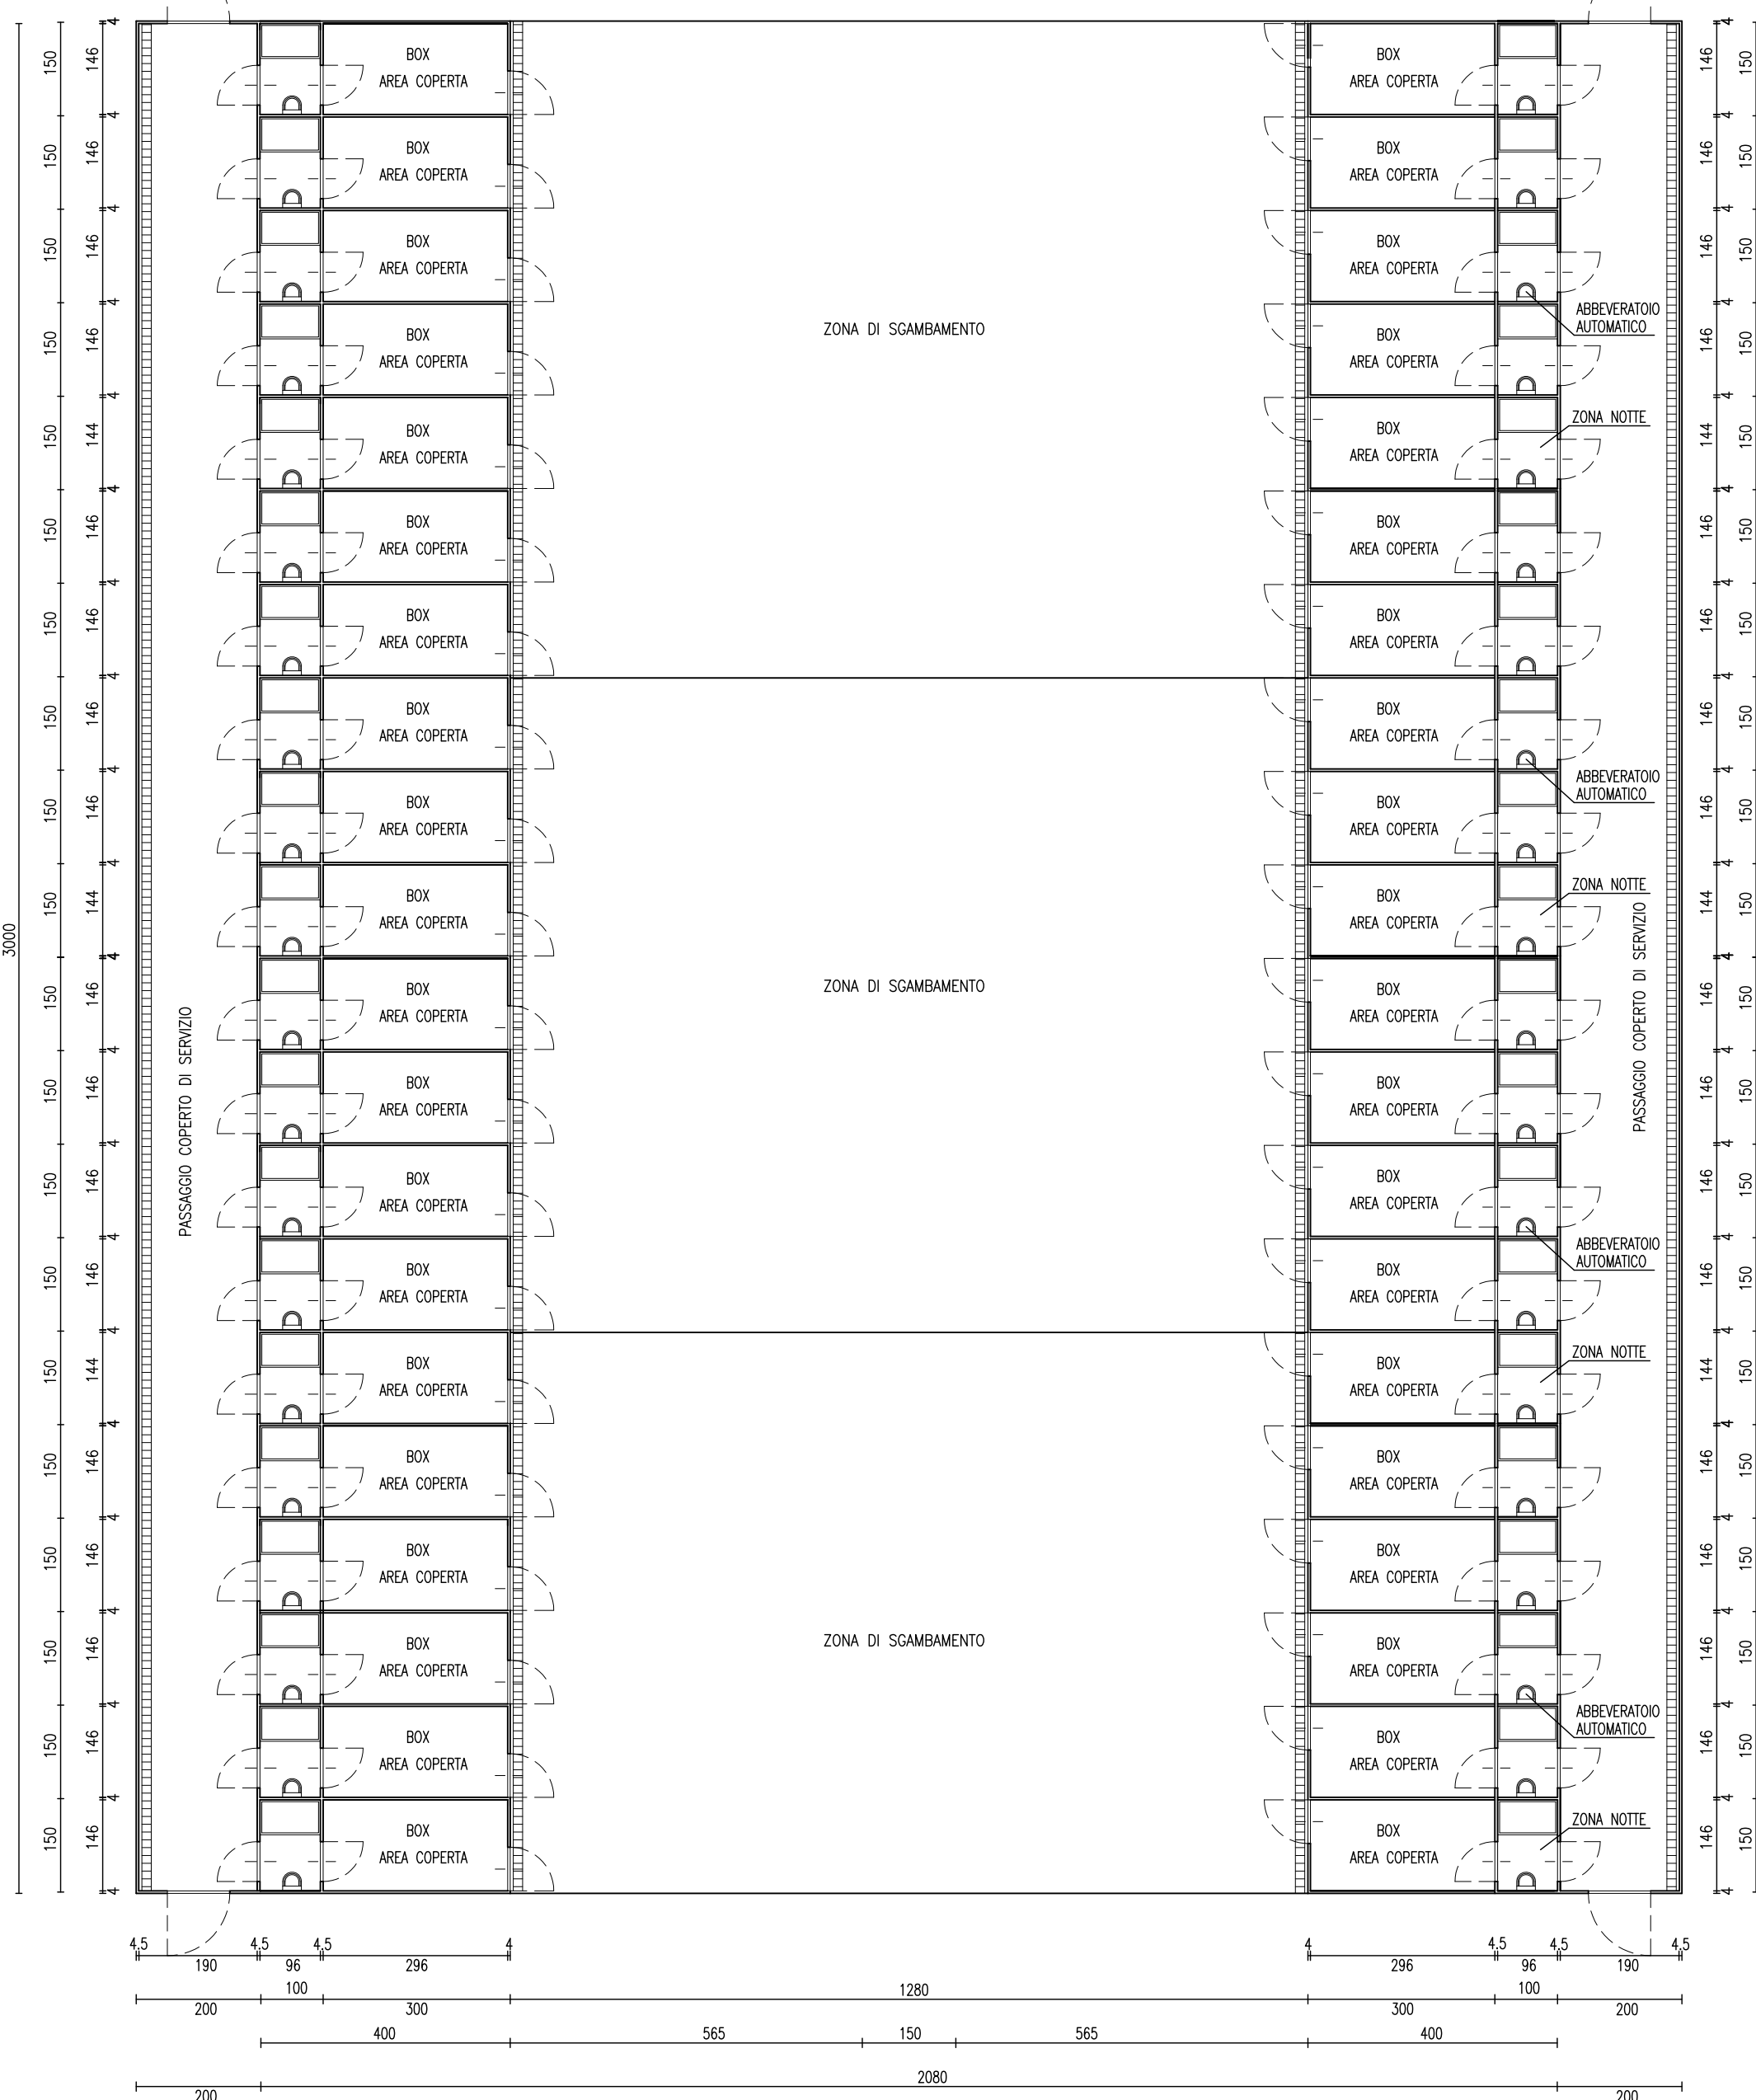

PIANTA

