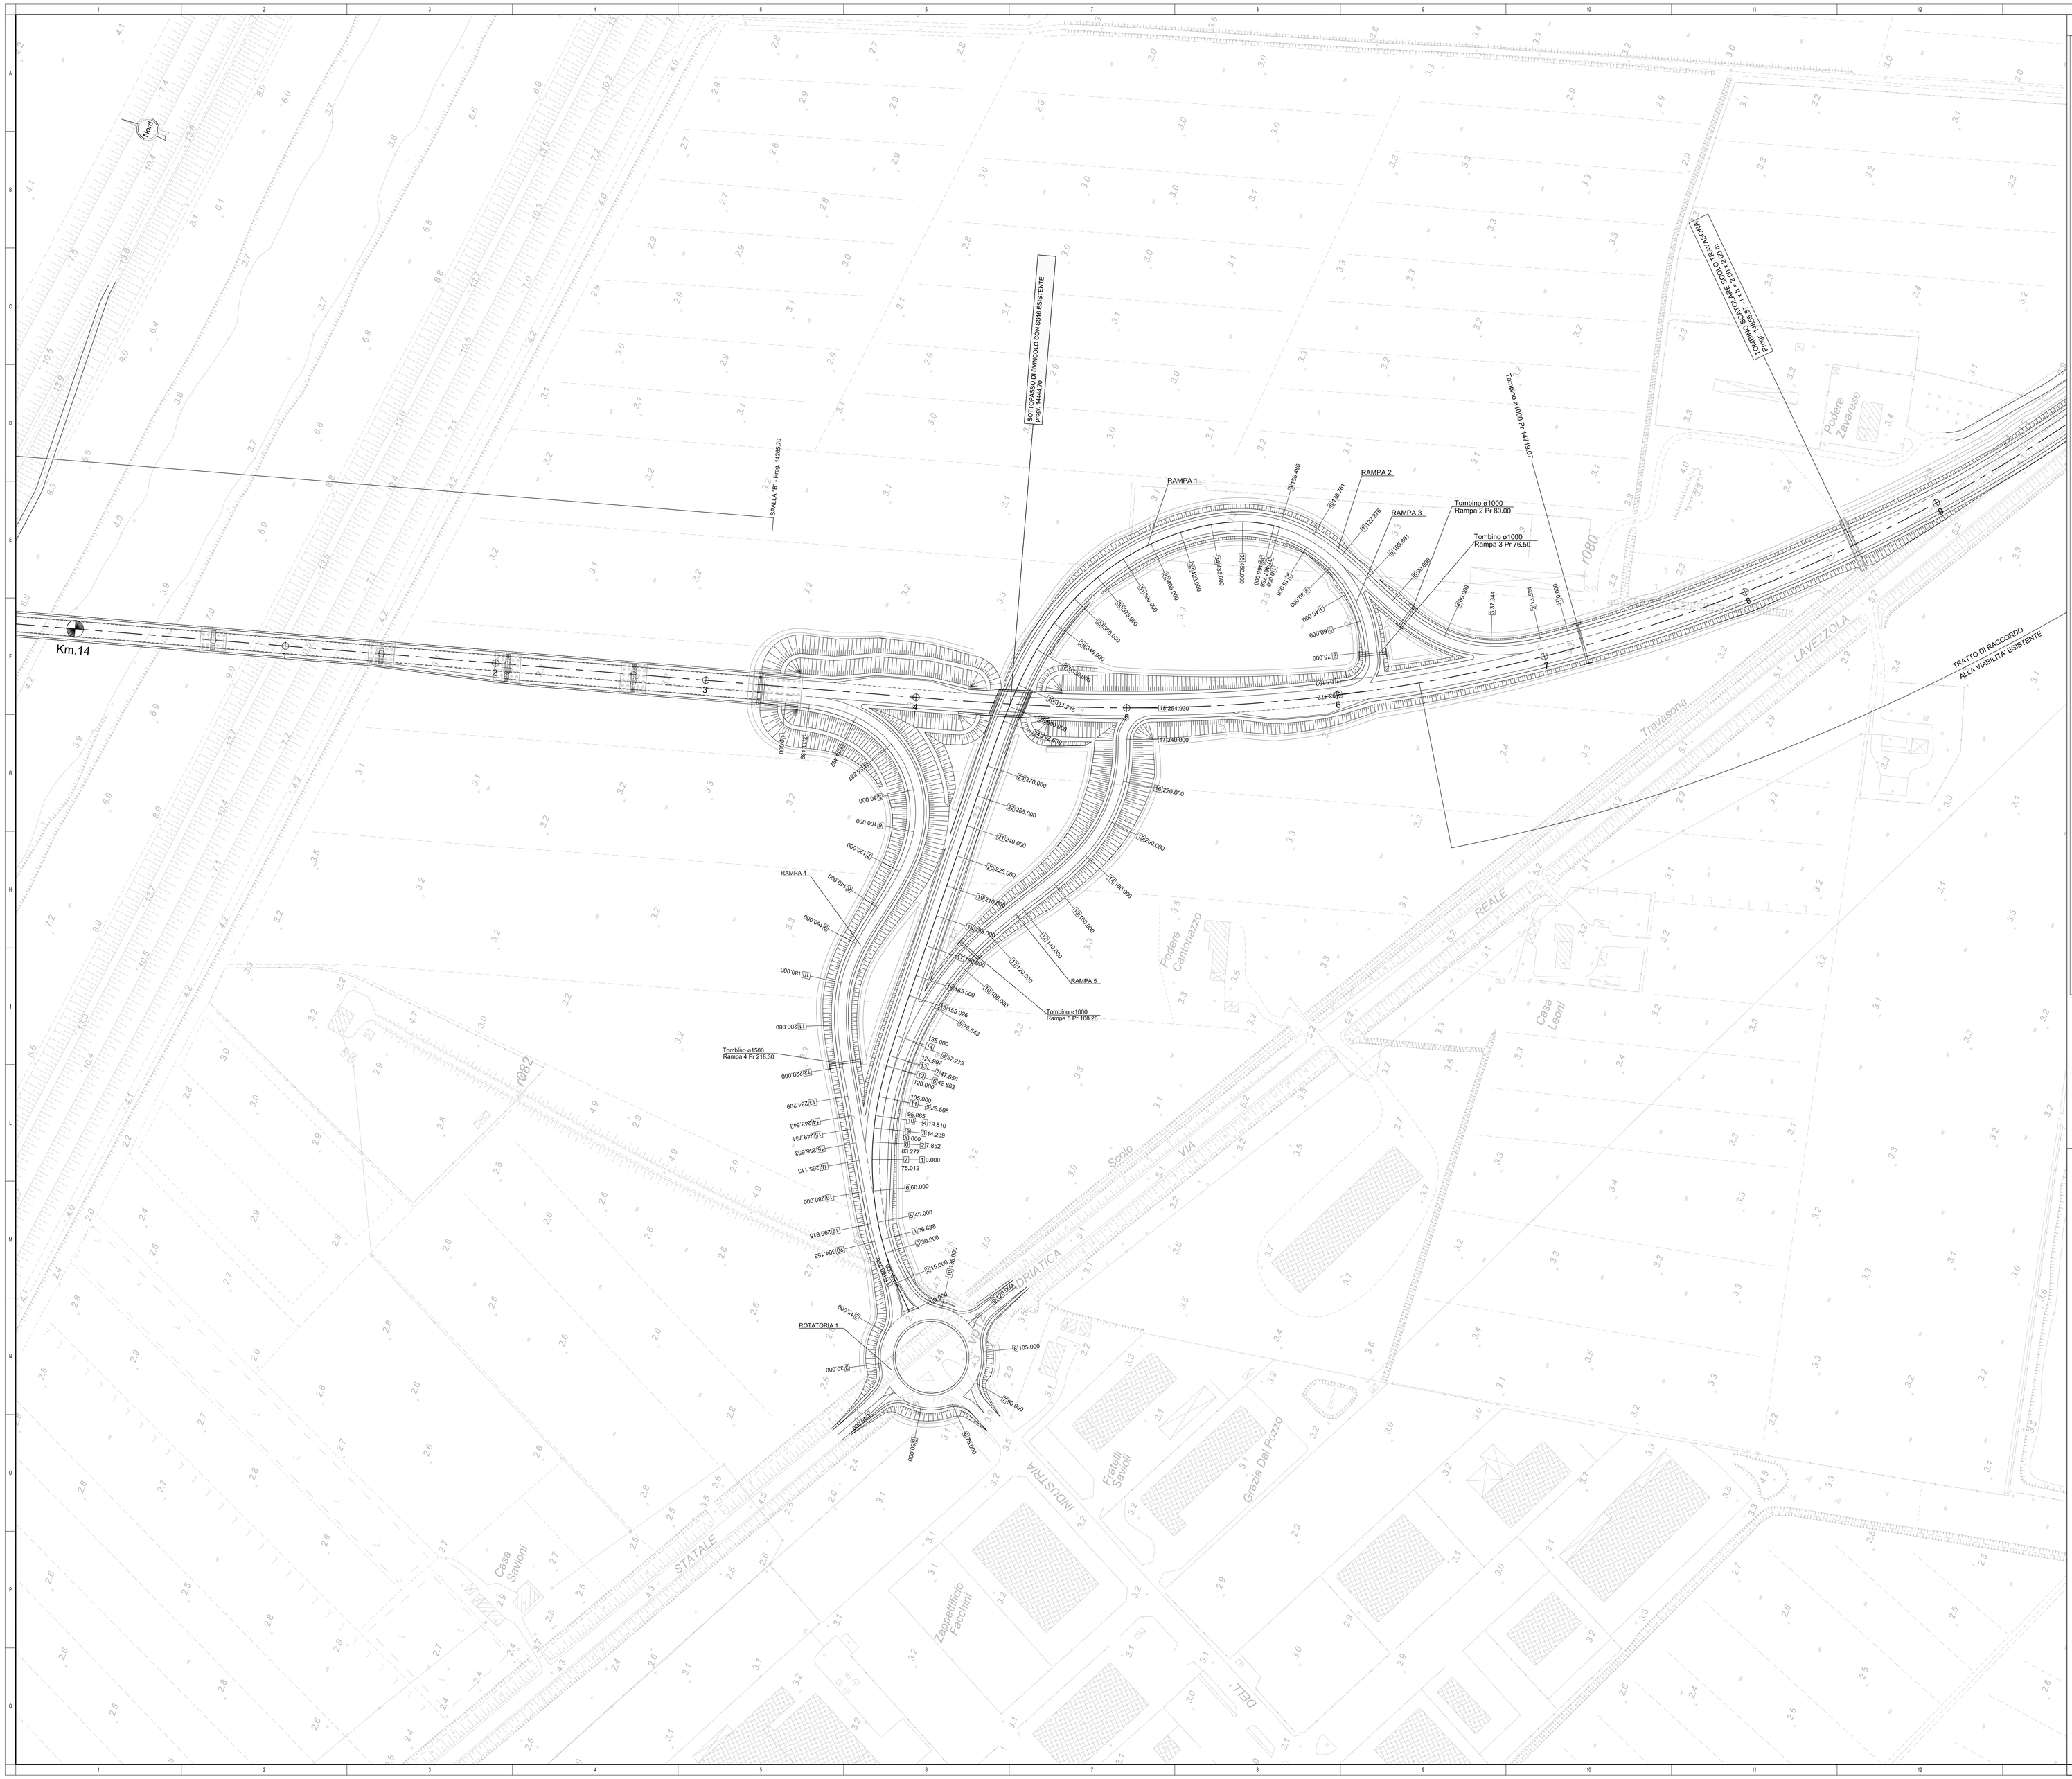
Km.14
SPALLA "B" - Prog. 14266.70
SOTTOPASSO DI SVINCOLO CON SS16 ESISTENTE
Progr. 14444.19
RAMPA 1
RAMPA 2
RAMPA 3
RAMPA 4
RAMPA 5
Tombino ø1000
Rampa 2 Pr 80.00
Tombino ø1000
Rampa 3 Pr 76.50
Tombino ø1000
Rampa 4 Pr 218.30
Tombino ø1000
Rampa 5 Pr 108.26
Tombino ø1000 Pr. 14710.07
TOMBINO SCATOLARE SCALO D'INVASO(SOVRA) 1ø800 + 1 x 1 x 2 x 4 x 2 x 2 x 2