


BIEFFE S.r.l.
 STUDI PER IL TERRITORIO E L'AMBIENTE
 Capitale sociale € 10.000,00 - R.E.A. di Ravenna n° 195561
 Sede Legale: Via Monte Visano, 1/C - 48013 Brisighella (RA) Sede Operativa: Via Maggiore, 193 48121 Ravenna
 C.F./P.IVA / Reg. Imprese di Ravenna al n. 02369990391 tel. 0544/461445 fax. 0544/467581
 e-mail: studio@bieffer.it

COMUNE DI LUGO
PROGETTO URBANISTICO ATTUATIVO
VIA DE BROZZI, LUGO (RA)


Timbri dell'ente

Committente:	CAPO COMMESSA:	Andrea TURCHI
SICAP spa	PROGETTISTA:	Luca BARCHI Stefano VANTI
ASPIAG SERVICE srl	GRUPPO DI LAVORO:	Andrea TURCHI Sean ALESSI Luca BARCHI Giorgio TRIOSCHI Cinzia SCARANNA Stefano VANTI Matteo MINARDI Francesco TURCHI
Progetto:	Documento:	PIANO URBANISTICO
Progetto Urbanistico Attuativo Via De Brozzi - Lugo (Ra)	Componente:	GENERALE
Elaborato:	cad	scala
FOGNATURA BIANCA-NERA	Luca B.	1:200
	File	data
	PUA1.dwg	30/08/2019
		5.2


Il presente disegno e' realizzato con il programma AUTOCAD LT 2013 della ditta AUTODESK con licenza numero 372-74032326
 Il presente disegno e' "proprietà" della BIEFFE s.r.l. A termini di legge ogni diritto e' riservato.

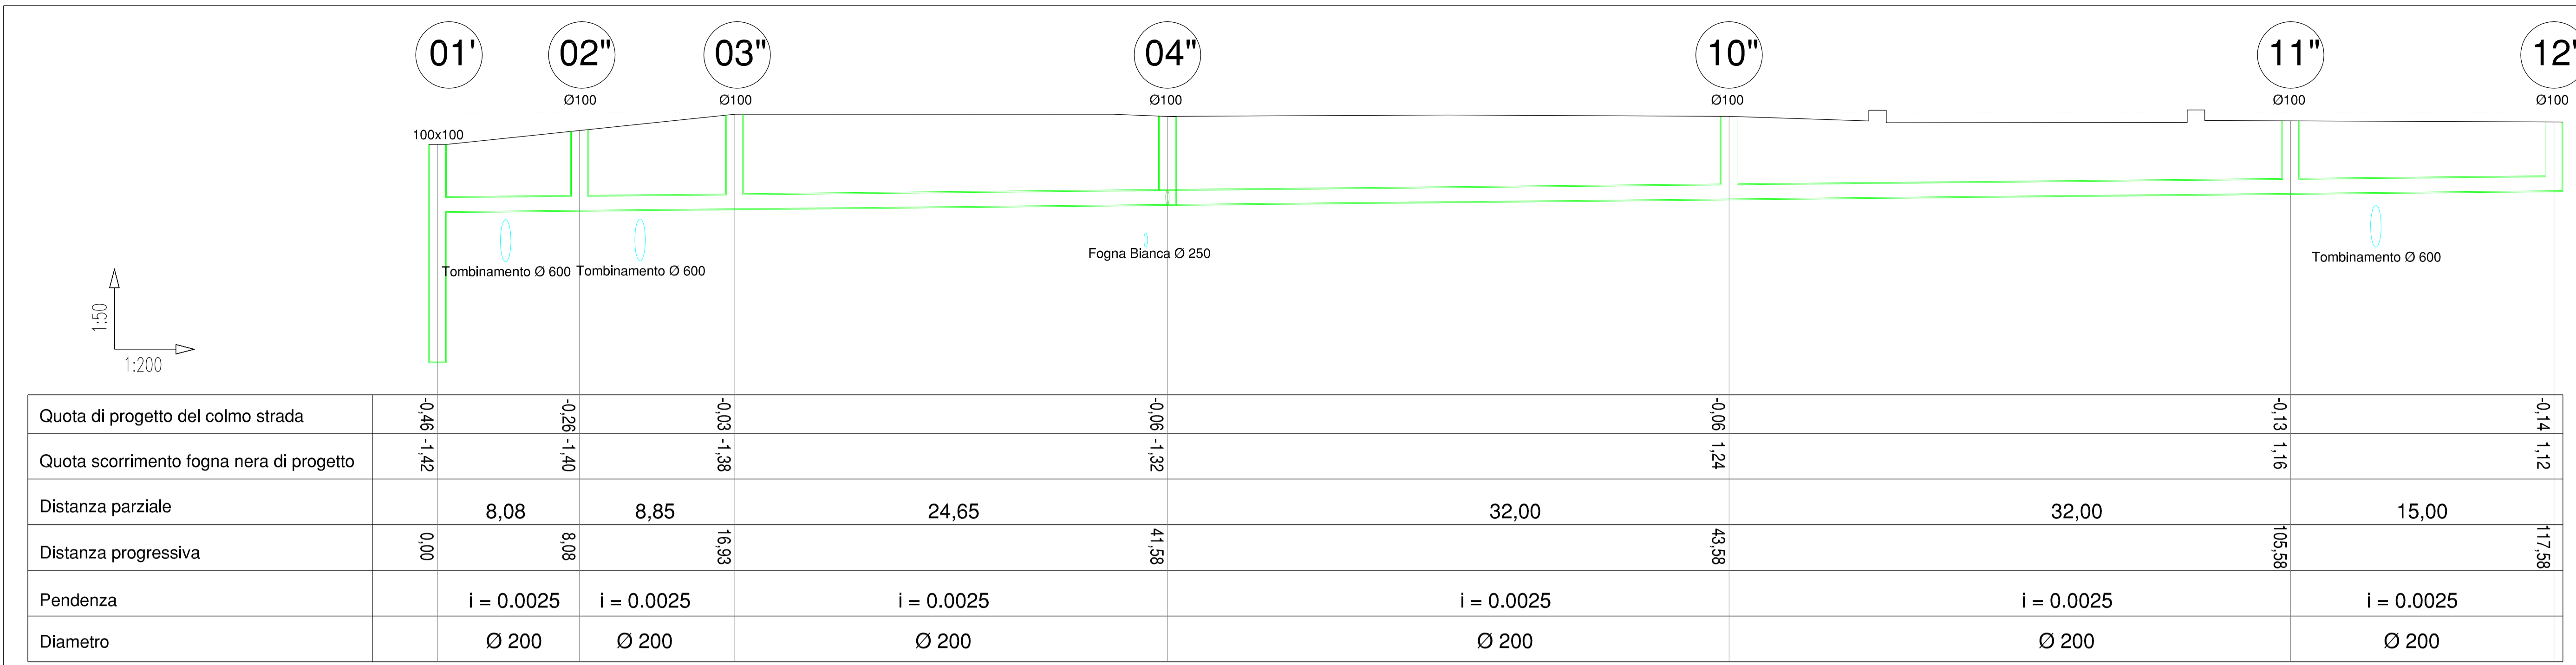

PROFILO FOGNA NERA
 Tratto 01''-02''-03''-04''

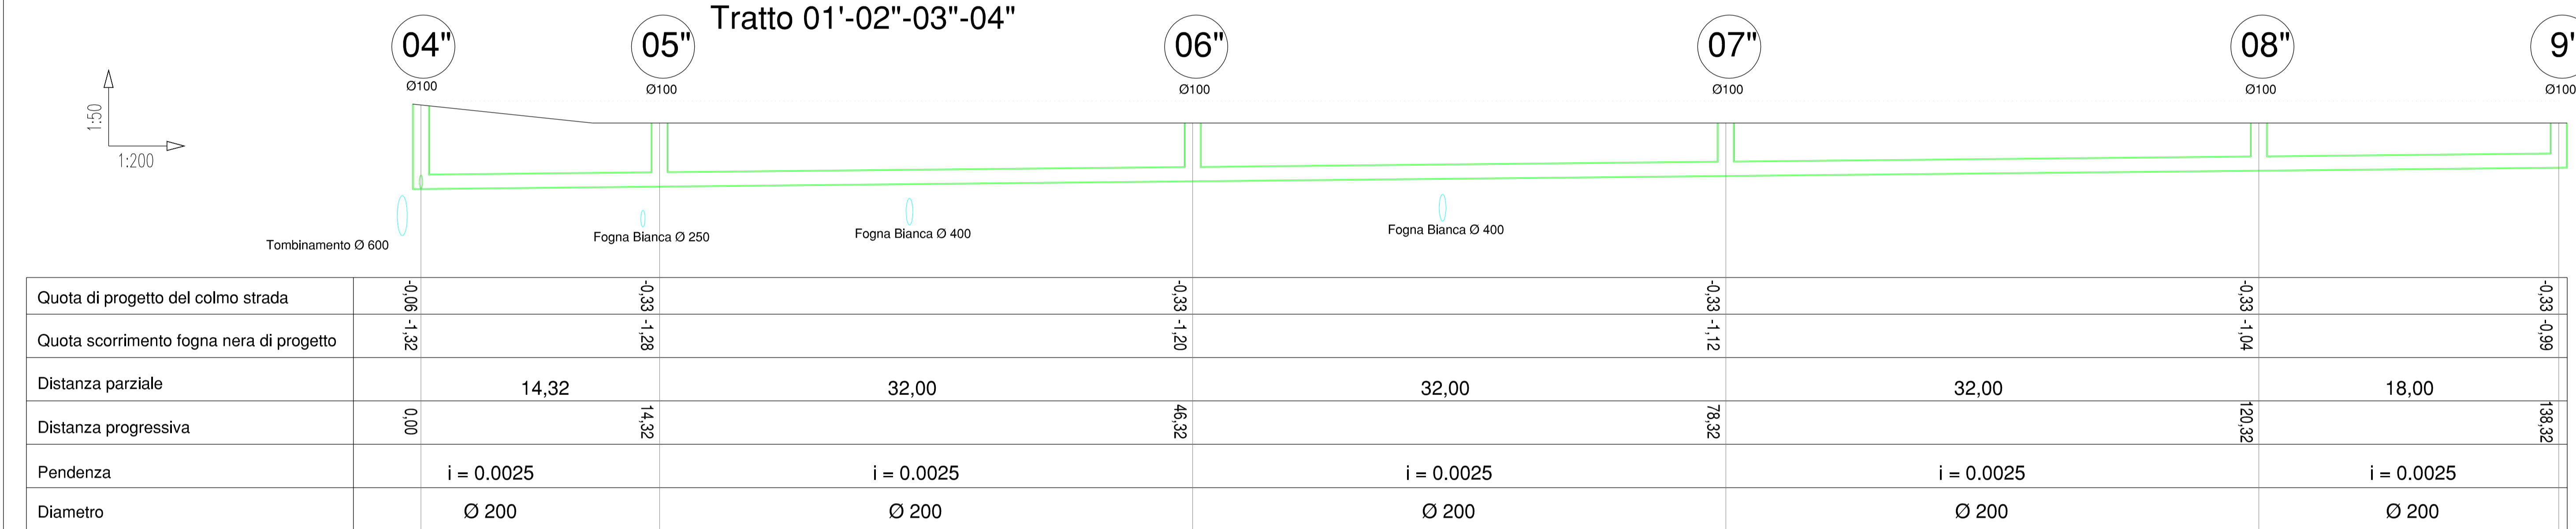

PROFILO FOGNA NERA
 Tratto 04''-05''-06''-07''-08''-09''

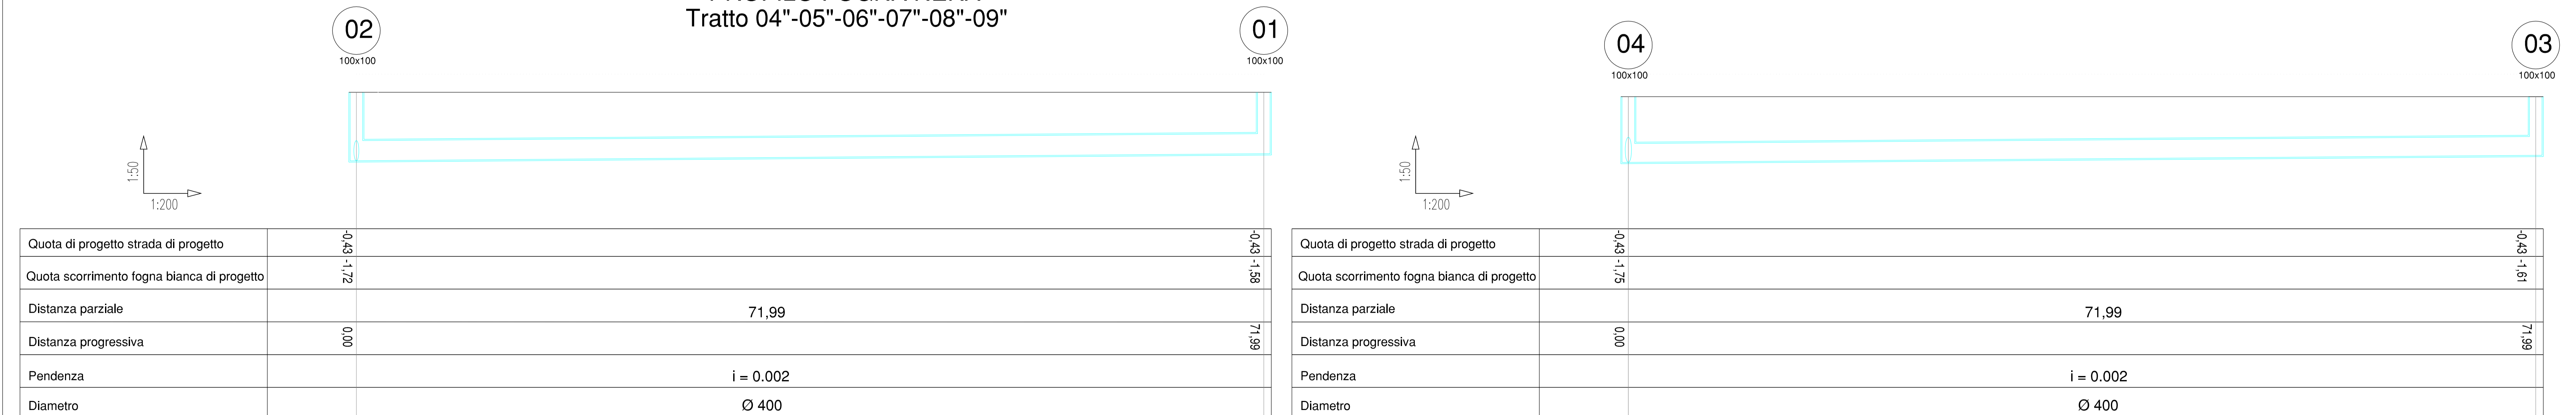

PROFILO FOGNA BIANCA
 Tratto 02-01

PROFILO FOGNA BIANCA
 Tratto 04-03