

barriera acustica formato da n. 2 pannelli da cm 150x20x150 sovrapposti

BIEFFE S.r.l.
 STUDI PER IL TERRITORIO E L'AMBIENTE
 Capitale sociale € 100.000,00 - R.E.A. di Ravenna n° 193561
 Sede legale: Via Mattei Visconti, 1/C - 48013 Brisighella (RA)
 C.F./P.IVA Reg. Imprese di Ravenna al n. 0236990391
 e-mail: studio@bieffe.it

COMUNE DI LUGO
PROGETTO URBANISTICO ATTUATIVO
VIA DE BROZZI, LUGO (RA)

Timbri dell'ente

Committente:
SICAP spa
ASPIAG SERVICE srl
 Progetto:
Progetto Urbanistico Attuativo
Via Frisi - Lugo (Ra)

Documentazione:
PROGETTO COMUNALE

Componente:
GENERALE

Elaborato:
BARRIERA ACUSTICA


Il presente disegno è realizzato con il programma AUTOCAD LT 2013 della ditta AUTODESK con licenza numero 372-74022226
 Il presente disegno è proprietà dello BIEFFE srl. A termini di legge ogni diritto è riservato.

CAPO COMMESSA: **ANDREA TURCHI**
 PROGETTISTA: **LUCA BARCHI**
SEBASTIANO VANZI
 GRUPPO DI LAVORO: **ANDREA TURCHI**
SEBASTIANO VANZI
ALESSANDRO BARCHI
GIORGIO SCARANNA
FRANCESCO MINARDI
FRANCESCO TURCHI

Tipo:
PIANO URBANISTICO

Specifico:
PLANIMETRIA-SEZIONE-PARTICOLARI

cod. **LUCA B.**
 File **PLA.1.dwg**
 scala **1:500 - 1:100**
 data **10/01/2020**
 tav. n. **2.3**

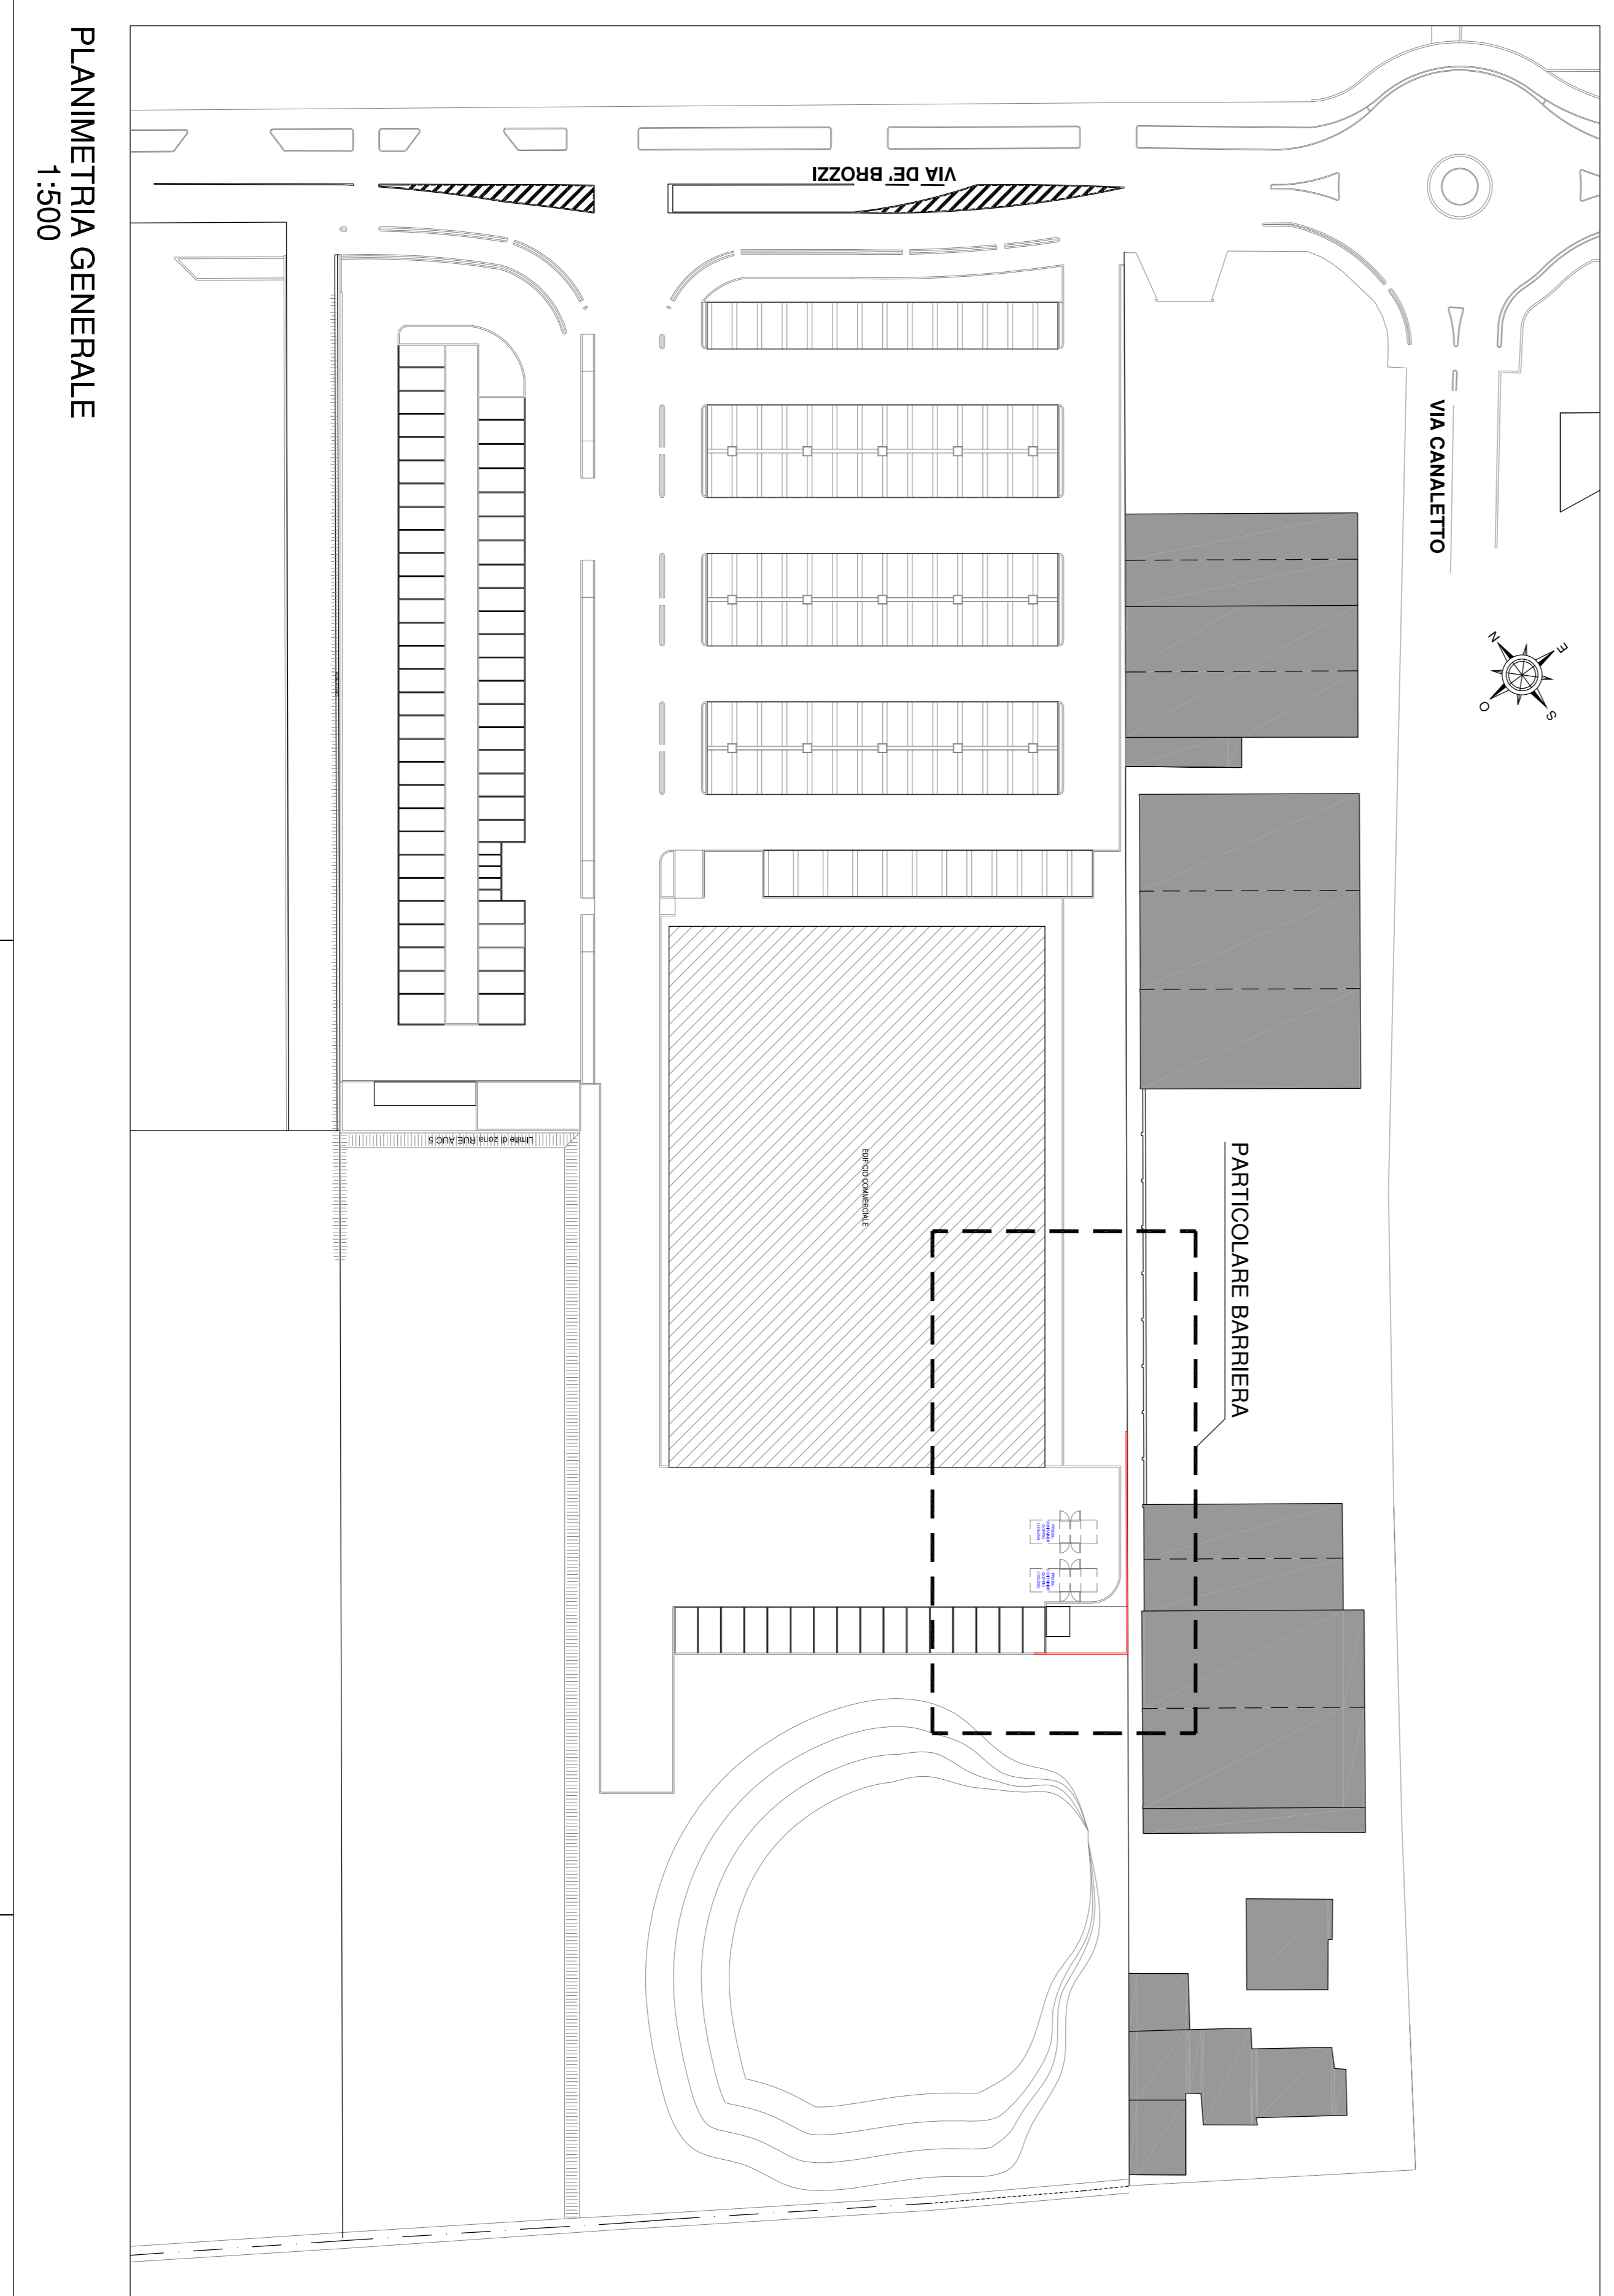

PLANIMETRIA GENERALE
1:500