

VARIANTE all'intervento urbanistico di TUA e del relativo Progetto d'Area n. 2 (delib. C.C. n. 2 del 16/01/2003) e succ.ve modifiche e integrazioni per l'attuazione di un'area a destinazione residenziale e commerciale sito a Lugo - Via Piratello/Via Quarantola/Via Pero.
Integrazione pec del 14/02/2017

TAV.02

STATO ATTUALE

Planimetria Generale e quote con riferimento lottizzazione

LUGO DI ROMAGNA
 Trasformazione Urbana Ambientale
 TUA


NUOVA EDIFICAZIONE E RIQUALIFICAZIONE AMBIENTALE
 EX FORNACE DI LUGO
 MARZO 2017

progetto: Estremi Catastali
 Giorgio Lama Foglio 97 mappali 63, 66, 730
 Aggiornamento 15/03/2017
 proprietà: Società Bizantina srl
 Viale Valturio, 7
 47923 - Rimini (RN)
 P.IVA:02332630405

PLANIMETRIA GENERALE

Scala 1:1000
 AGGIORNAMENTO CAVA
 08/02/2017

- Rilevato arginale
- Terreno riutilizzabile
- Zona d'acqua 20-01-2017
- Staccionata esistente
- Staccionata in progetto

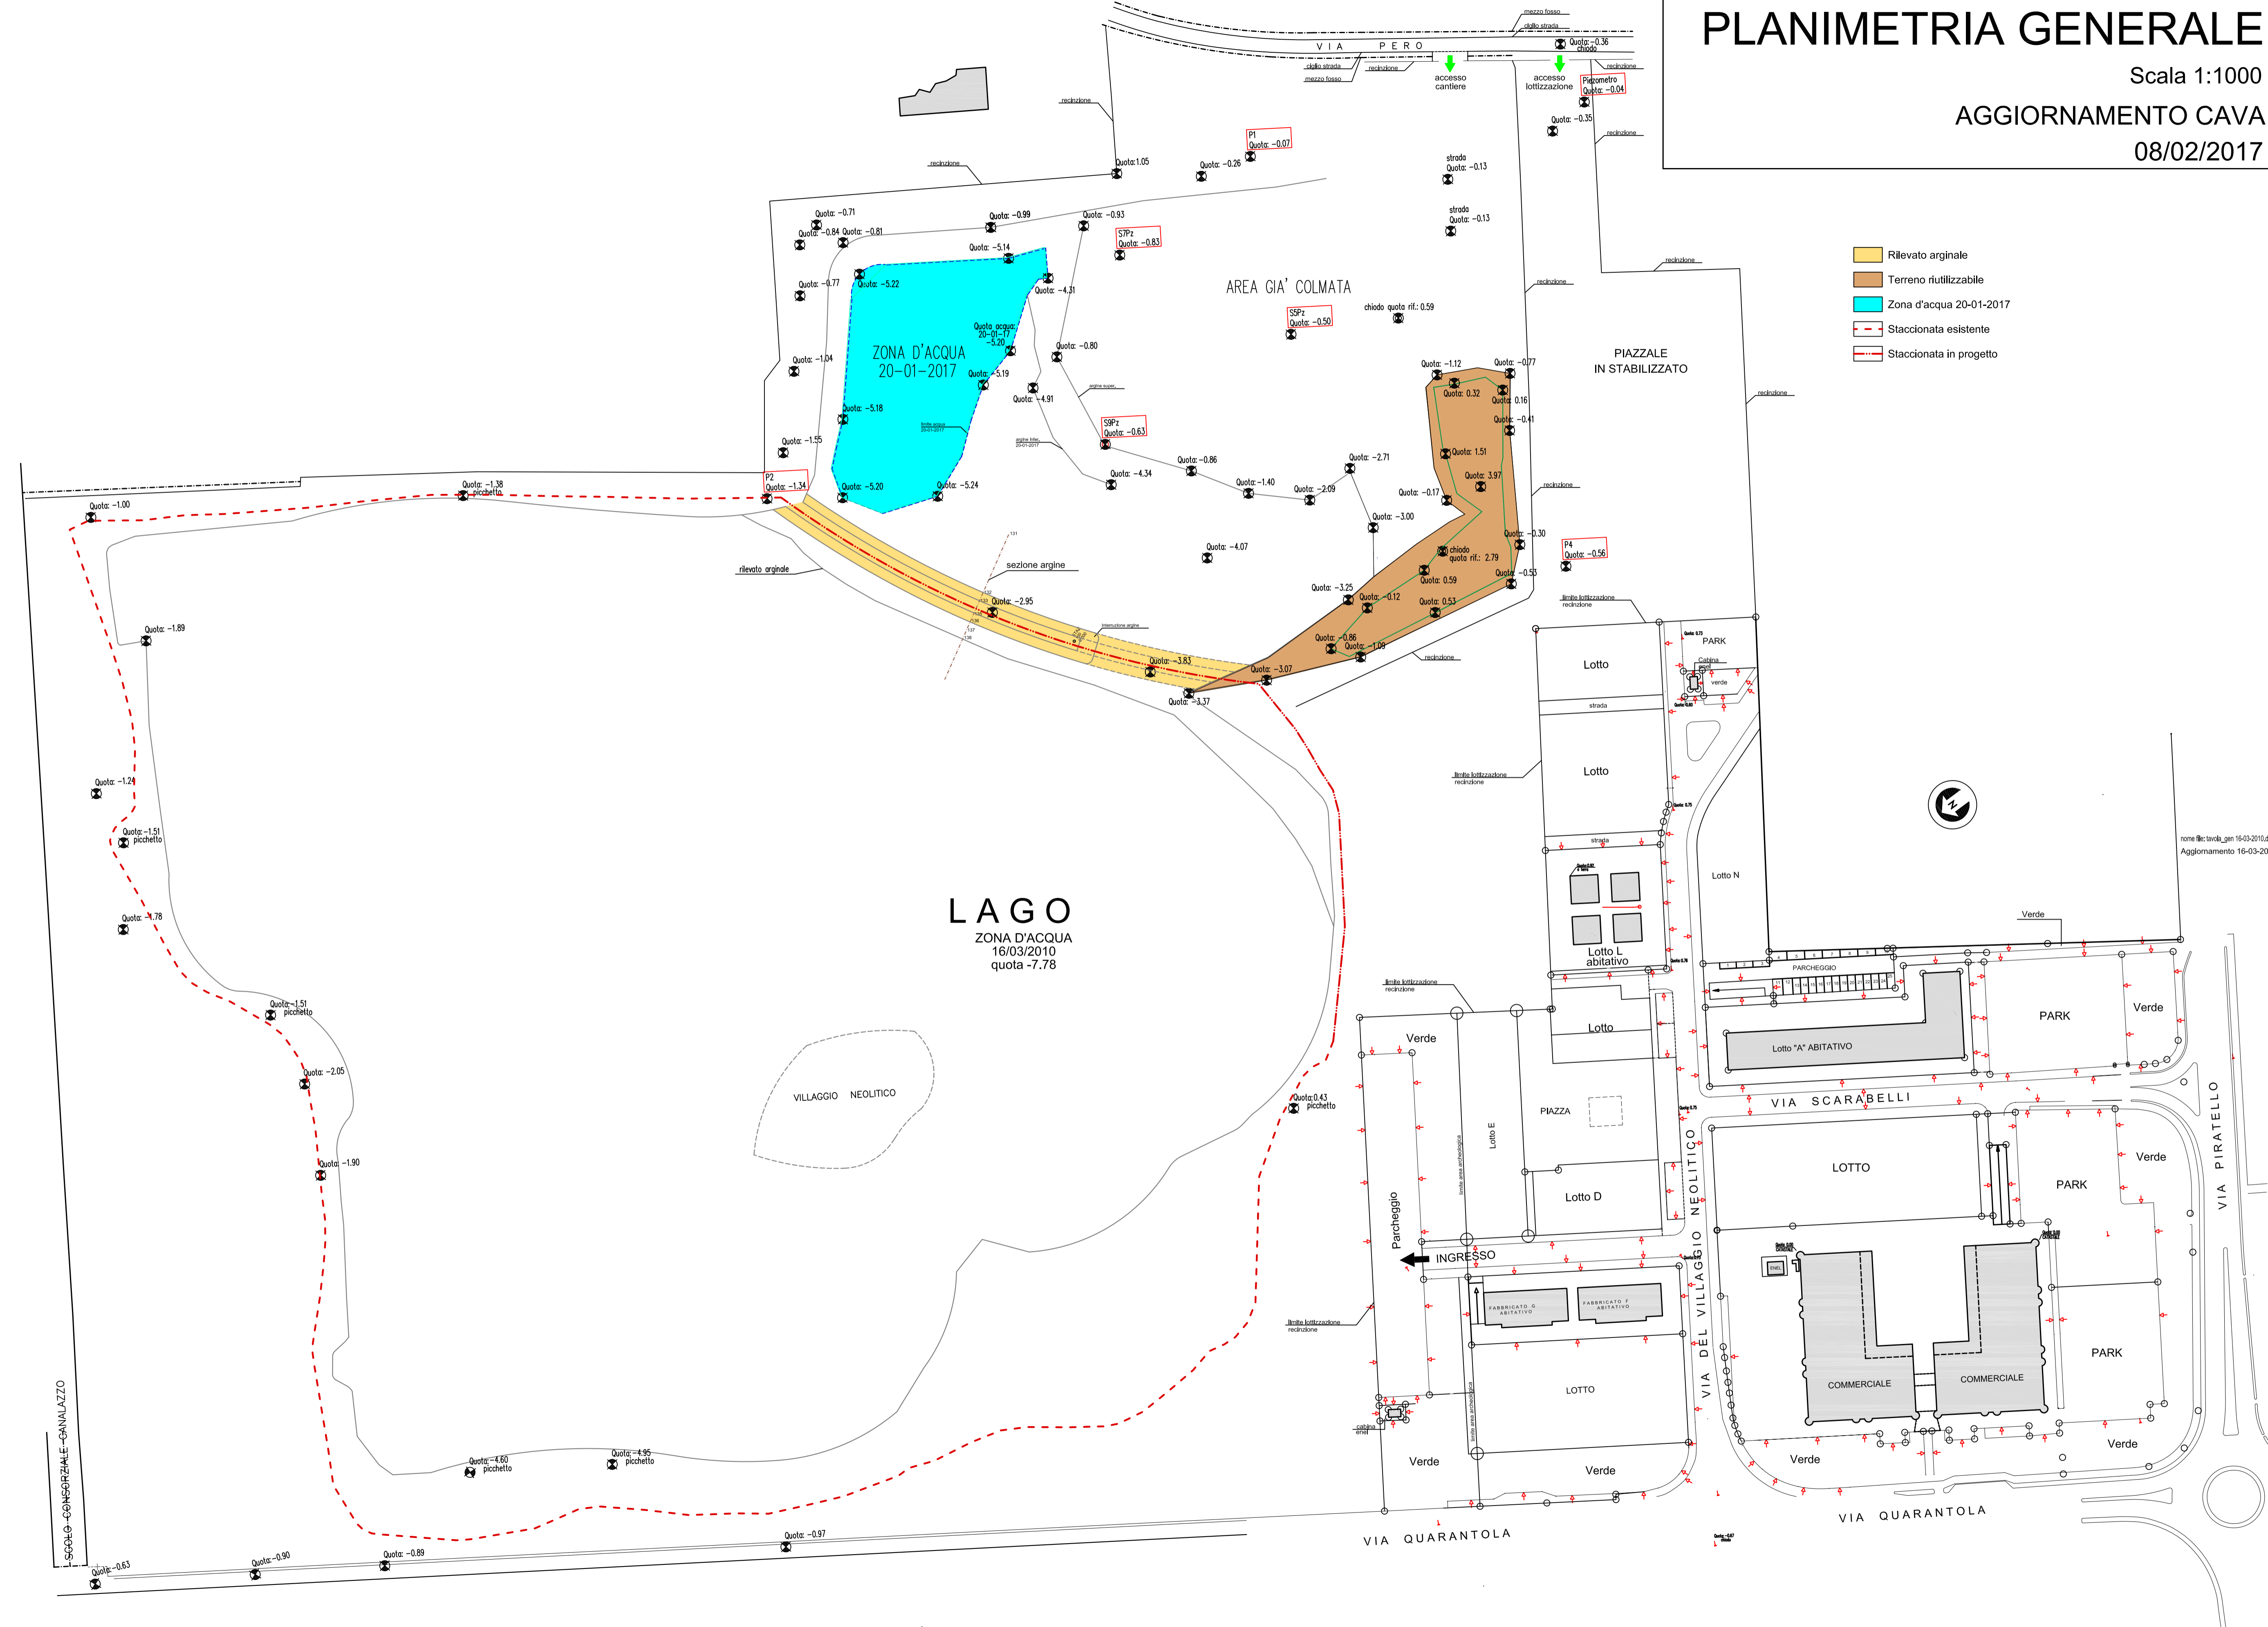

area file: tav02_01_16-03-2010.dwg
 Aggiornamento: 16-03-2010