UNIONE DEI COMUNI DELLA BASSA ROMAGNA
Comune di Fusignano

(12)

ALLEGATO GRAFICO ALLA RICHIESTA DI VARIANTE AL "LOTTO G2"AL'NTERNO DEL PIANO PARTICOLAREGGIATO DI INIZIATIVA PUBBLICA relativo ad un comparto sito in Fusignano, compreso fra la via provinciale S.Barbara e via provinciale ExTramvia denominato "Lottizzazione Il Bosco" PROT. 7552 / 2011

TAV. N° H

SCALA

LINEA TELEFONICA APPROVATA 2008

PROGETTISTA
Arch. NICOLA ZANZI
via G.Mameli 13, 48011 Alfonsine (RA)
c.f. ZNZ NCL 79M02 E730G
P.IVA: 02221850395
e-mail: nicolazanzi.architetto@gmail.com
tel: 347-3051585

Arch. ANNALISA BALZONI
Via Piero Maroncelli,50 47121 Forlì (FC)
c.f. : BLZ NLS 69D55 D704R
P.Iva:02517420408
e-mail: annalisabalzoni@gmail.com
tel :335-5327912

PROPRIETA'
QUANTUM SRL
Via Paolo Neruda n° 24
47025 Mercato Saraceno (FC)
C.F./ P.IVA 03924460409

E.M.A.S. SAS
di Silvagni Gabriele & C.
Via Santerno Ammonite, 46/A
48124 Fraz. Ammonite (Ravenna)
P.I./C.F./Reg. Impr. RA 01021200397

INTEGRAZ. VAR PG 9632 DEL 16/02/2017
PRAT. N.2 /2017/PUA

31 MAR 2017
prot. 19367
25 / 03 / 2017

Vista aerea Lottizzazione "Il Bosco" sito in Fusignano (RA) via S.Barbara – via Ex Tramvia

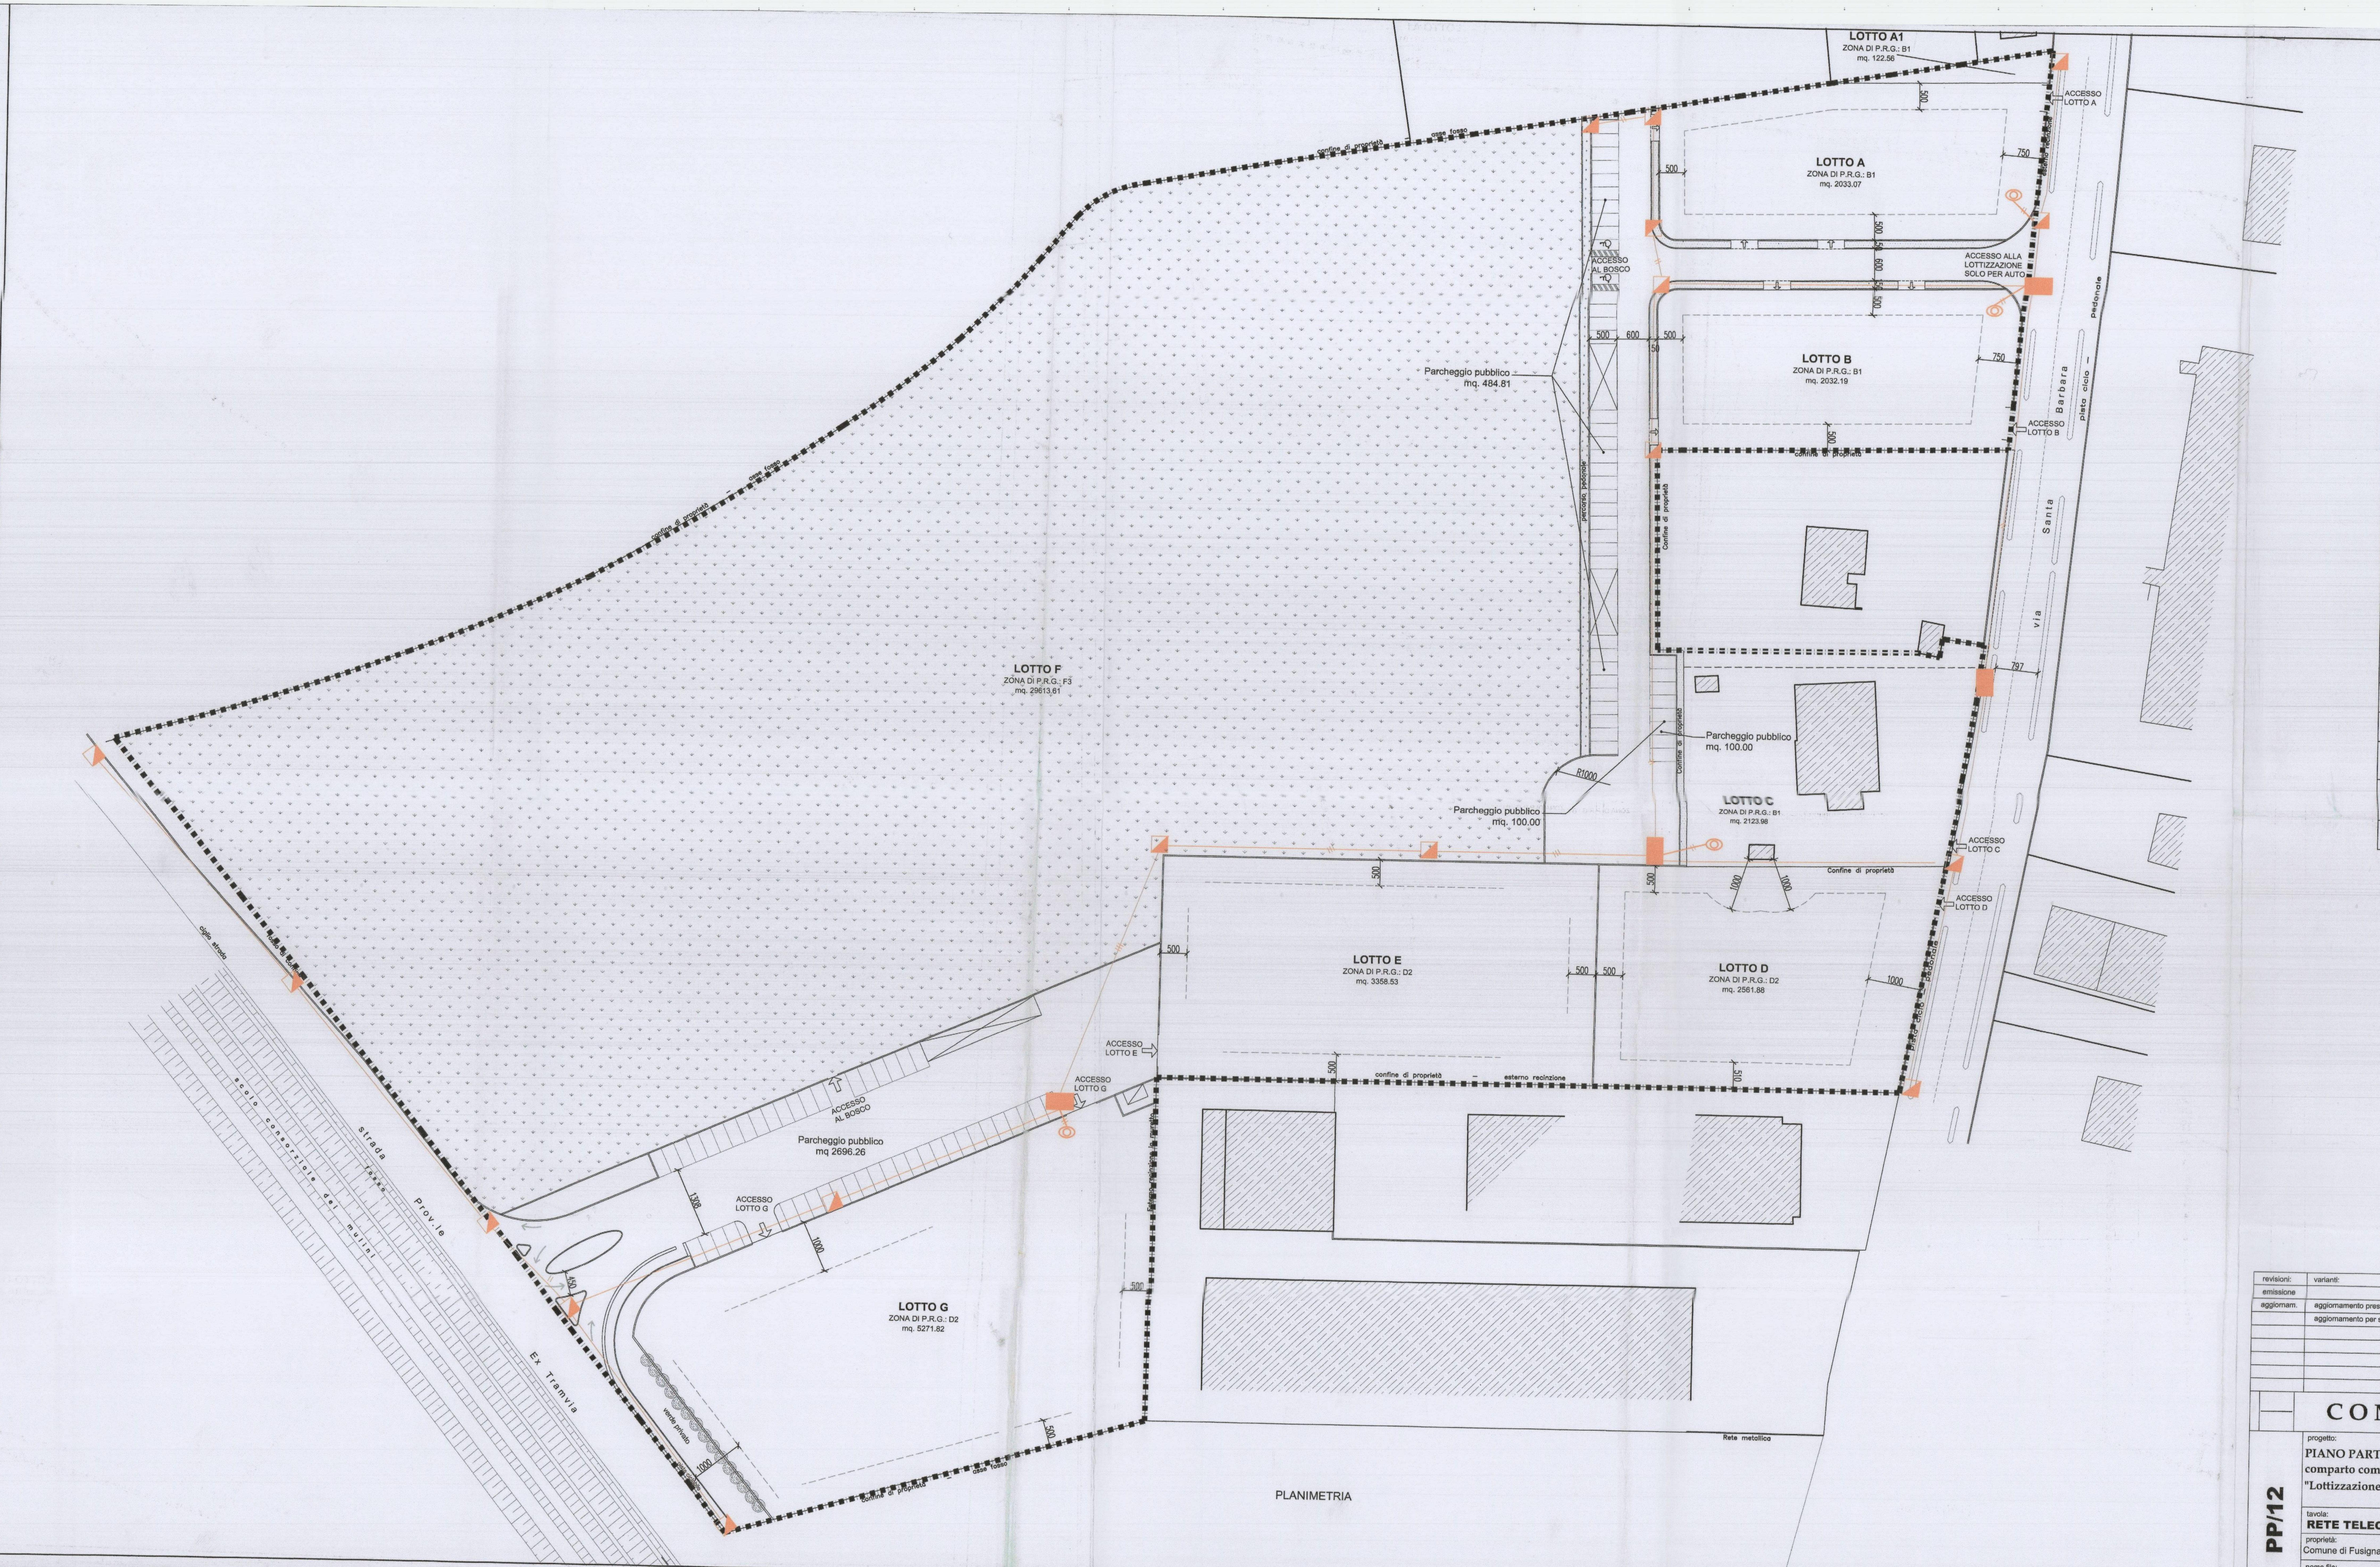

LEGENDA

Simboli	Descrizione
	Limite di comparto urbanistico
	Zona F3 e Verde pubblico
	Marciapiedi
	Limite edificabile
	Edifici esistenti
	Parcheggio auto ml 2.50 x 5.00
	Parcheggio auto per disabili ml 3.20X5.00
	Cabina Enel
	Aree per cassonetti
	Accessi carrabili
	Tubi di collegamento
	Pozzetto prefabbricato 90 X 70 cm chiusino di dimensioni 60 X 60 spessore 16 cm
	Pozzetto prefabbricato 125 X 80 cm chiusino di dimensioni interne 60 X 120 spessore 16 cm
	Colonnina di distribuzione telefonica da esterno

UFFICIO TECNICO COMUNALE
Il Capo Servizio
Geom. MICHELE CIPRIANI

ALLEGATO ALLA DETERMINA
N. 463 DEL 06-12-08

N

revisioni:	varianti:	elab.	appr.	data
emissione		FV	ML	22.06.2006
aggiornam.	aggiornamento prescrizioni enti	FV	ML	18.02.2008
	aggiornamento per sistemazione cassonetti	AB	ML	14.05.2008

05 DIC. 2008

COMUNE DI FUSIGNANO

PP/12

progetto:
PIANO PARTICOLAREGGIATO DI INIZIATIVA PUBBLICA relativo ad un comparto compreso fra la Via Prov. S. Barbara e la Via Prov. Ex Tramvia denominato "Lottizzazione Il Bosco"

tavola:
RETE TELECOM

SCALA 1:500

proprietà:
Comune di Fusignano, G.P. Costruzioni srl, Fiorentini Ettore, Dal Borgo Neriana

proprietà:

nome file: 12-rete telecom_2.dwg
n. pratica: 010-2005-0712 data: 22.06.2006