## UNIONE DEI COMUNI DELLA BASSA ROMAGNA
### Comune di Fusignano

(6)

***ALLEGATO GRAFICO ALLA RICHIESTA DI VARIANTE AL "LOTTO G2"AL'NTERNO DEL PIANO PARTICOLAREGGIATO DI INIZIATIVA PUBBLICA relativo ad un comparto sito in Fusignano, compreso fra la via provinciale S.Barbara e via provinciale ExTramvia denominato "Lottizzazione Il Bosco" PROT. 7552 / 2011***

TAV. N° D1

SCALA — LINEA FOGNA CHIARA BIS APPROVATA 2008


PROGETTISTA

Arch. NICOLA ZANZI
via G.Mameli 13, 48011 Alfonsine (RA)
c.f. ZNZ NCL 79M02 E730G
P.IVA: 02221850395
e-mail: nicolazanzi.architetto@gmail.com
tel: 347-3051585

Arch. ANNALISA BALZONI
Via Piero Maroncelli,50 47121 Forlì (FC)
c.f. BLZ NLS 89D55 D704R
P.Iva:02517420408
e-mail: annalisabalzoni@gmail.com
tel :335-5327912

PROPRIETA'

QUANTUM SRL
Via Paolo Neruda n° 24
47025 Mercato Saraceno (FC)
C.F./ P.IVA 03924460409

QUANTUM S.R.L.
Sede legale: Via Paolo Neruda, 24
47025 MERCATO SARACENO (FC)
C.F./P. IVA 03924460409

E.M.A.S. SAS
di Silvagni Gabriele & C.
Via Santerno/Ammonite, 46/A
48124 Fraz. Ammonite (Ravenna)
P.I./C.F./Reg. Impr. RA 01021200397


INTEGRAZ. VAR PG 9632 DEL 16/02/2017
PRAT. N.2 /2017/PUA

UNIONE COMUNI BASSA ROMAGNA
Settore Programmazione Territoriale
31 MAR 2017
prot. 19347
Uff. Piani Urbanistici Attuativi

25 / 03 / 2017

Vista aerea Lottizzazione "Il Bosco" sito in Fusignano (RA) via S.Barbara - via Ex Tramvia

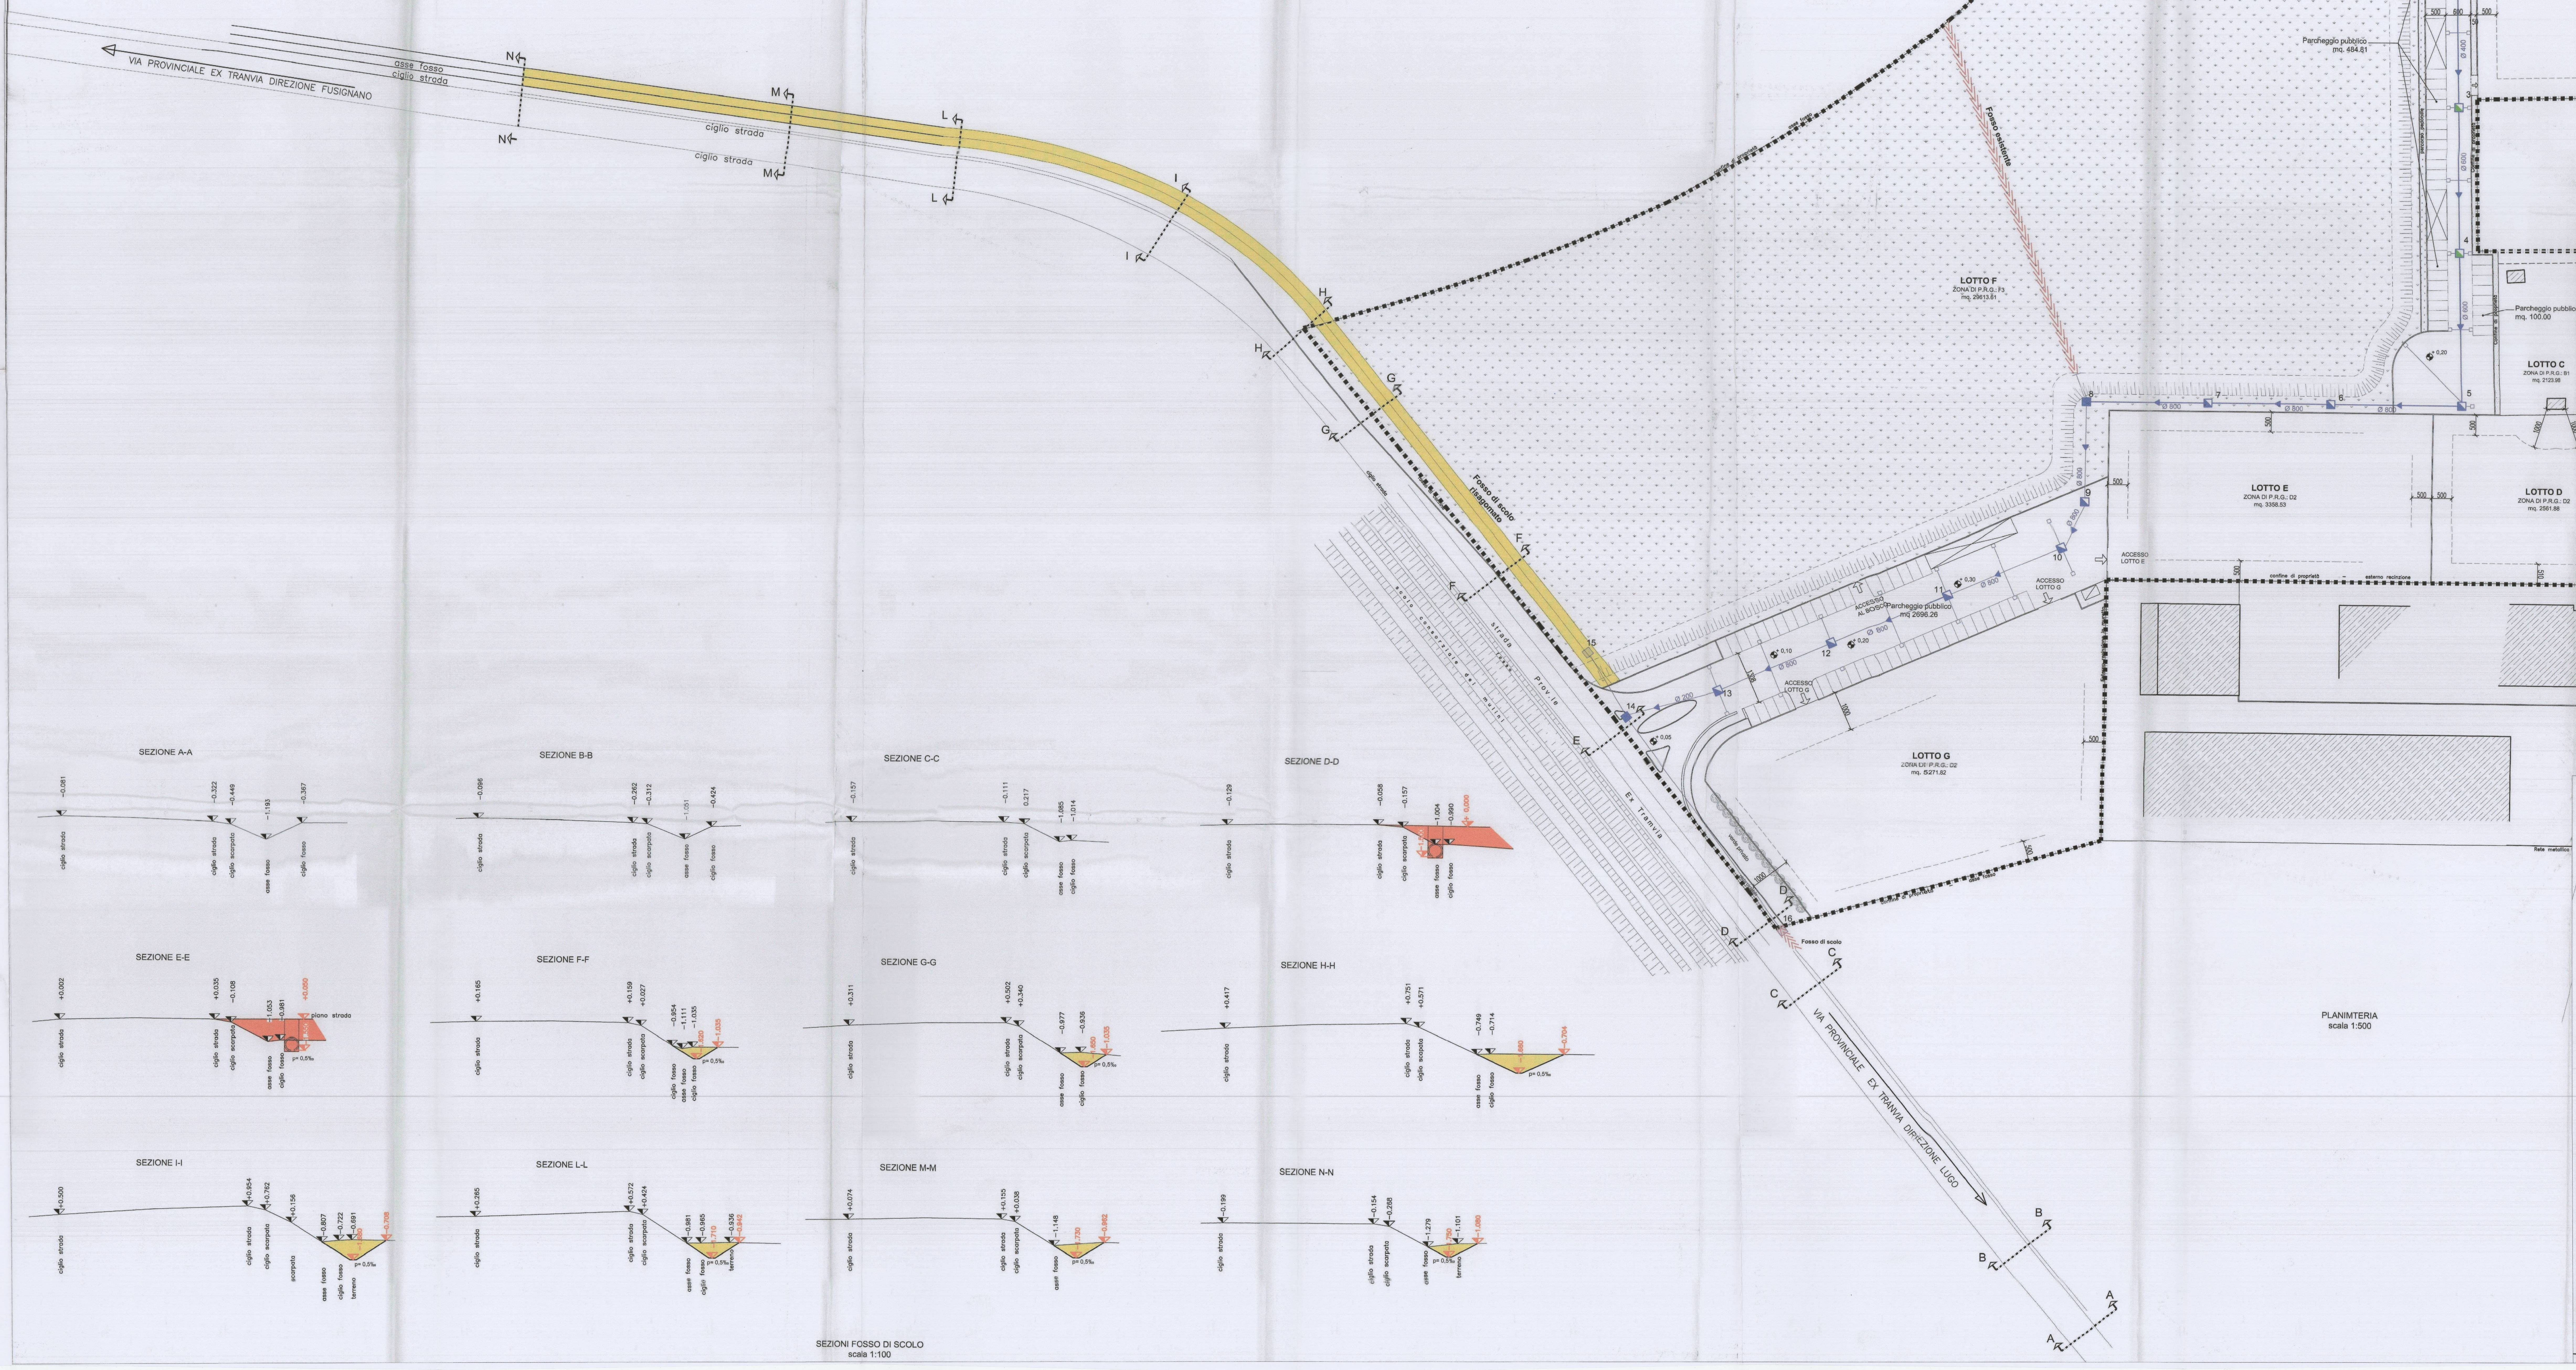


## LEGENDA

| | |
|---|---|
| ■ ■ ■ ■ | CONFINE COMPARTO |
| — — — | LIMITE FABBRICATI |
| ////// | FABBRICATI ESISTENTI |
| | BOSCO |
| | POZZETTO DI ISPEZIONE 70 X 70 |
| | POZZETTO DI ISPEZIONE 100 x 100 |
| | POZZETTO DI ISPEZIONE 120 x 120 |
| | POZZETTO DI SCARICO |
| | POZZETTO DI SCARICO CON GRIGLIA |
| | CADITOIA |
| | CONDUTTURA FOGNATURA ACQUE BIANCHE |
| | FOSSO DI SCOLO |
| | RIENTERRO |
| | STERRO |

UFFICIO TECNICO COMUNALE
Il Capo Servizio
Geom. MICHELE CIPRIANI

ALLEGATO ALLA DETERMINA
N. 463 DEL 06-12-08

N

| revisioni: | varianti: | elab. | appr. | data |
|---|---|---|---|---|
| emissione | | FV | ML | 22.06.2006 |
| aggiornam. | aggiornamento prescrizioni enti | FV | ML | 18.02.2008 |
| | aggiornamento per sistemazione cassonetti | AB | ML | 14.05.2008 |

# COMUNE DI FUSIGNANO

05 DIC. 2008

PP/06

progetto:
**PIANO PARTICOLAREGGIATO DI INIZIATIVA PUBBLICA relativo ad un comparto compreso fra la Via Prov. S. Barbara e la Via Prov. Ex Tramvia denominato "Lottizzazione Il Bosco"**

tavola:
**RISAGOMATURA FOSSO DI SCOLO** — **SCALA 1:500 - 1:100**

proprietà:
Comune di Fusignano, G.P. Costruzioni srl, Fiorentini Ettore, Dal Borgo Neriana

proprietà:

nome file: 06-sezioni fosso_2.dwg

n. pratica: 010-2005-0712 — data: 22.06.2006