UNIONE DEI COMUNI DELLA BASSA ROMAGNA
Comune di Fusignano

ALLEGATO GRAFICO ALLA RICHIESTA DI VARIANTE AL "LOTTO G2"AL'NTERNO DEL PIANO PARTICOLAREGGIATO DI INIZIATIVA PUBBLICA relativo ad un comparto sito in Fusignano, compreso fra la via provinciale S.Barbara e via provinciale ExTramvia denominato "Lottizzazione Il Bosco" PROT. 7552 / 2011

TAV. F

SCALA LINEA ACQUEDOTTO APPROVATA 2008

PROGETTISTA
Arch. NICOLA ZANZI
via G.Donati 12, 48011 Alfonsine (RA)
P.IVA 02011400392 - C.F. ZNZNCL57D08A258Q
tel. 0544/64266 - fax 0544/64266
e-mail: nicolazanzi.architetto@gmail.com
tel. 347 3001585

Arch. ANNALISA BALZONI
Via Pier Maria Rosselli 28 (1°)/1 Forlì (FC)
P.I. / SUZ R.E.A 00503 01540
tel. 0543 / 1910 - 0543 / 1911
e-mail: annalisabalzoni@gmail.com
tel. 335-6327913

PROPRIETA'
QUANTUM SRL
Via Paolo Nenula n° 24
47025 Mercato Saraceno (FC)
C.F. / P.IVA 03024450409

E.M.A.S. SAS
di Gilvangelo Gabbiello & C.
Via Ravegnana 186 - 48018 Faenza (RA)
cf.p.iva Cam.Com.Ind.Art.Agr. 01241730392

INTEGRAZ. VAR PG 9632 DEL 16/03/2017
PRAT. N.2 /2017/PUA

UNIONE COMUNI BASSA ROMAGNA
Settore Gestione del Territorio
Ufficio Unico Edilizia Privata
Ufficio Unico Pianificazione Territoriale
Ufficio Unico Sportello Unico Attività Produttive
Ufficio Unico Patrimonio
Ufficio Unico Lavori Pubblici
Ufficio Unico Ambiente
Ufficio Unico Pianificazione Urbanistica

31 MAR 2017
PROT. N. 25509
CLASS. 6.1.1
25 / 03 / 2017

Vista aerea Lottizzazione "Il Bosco" sito in Fusignano (RA) via S.Barbara - via Ex Tramvia

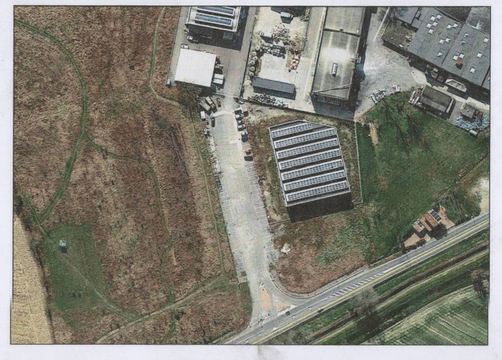

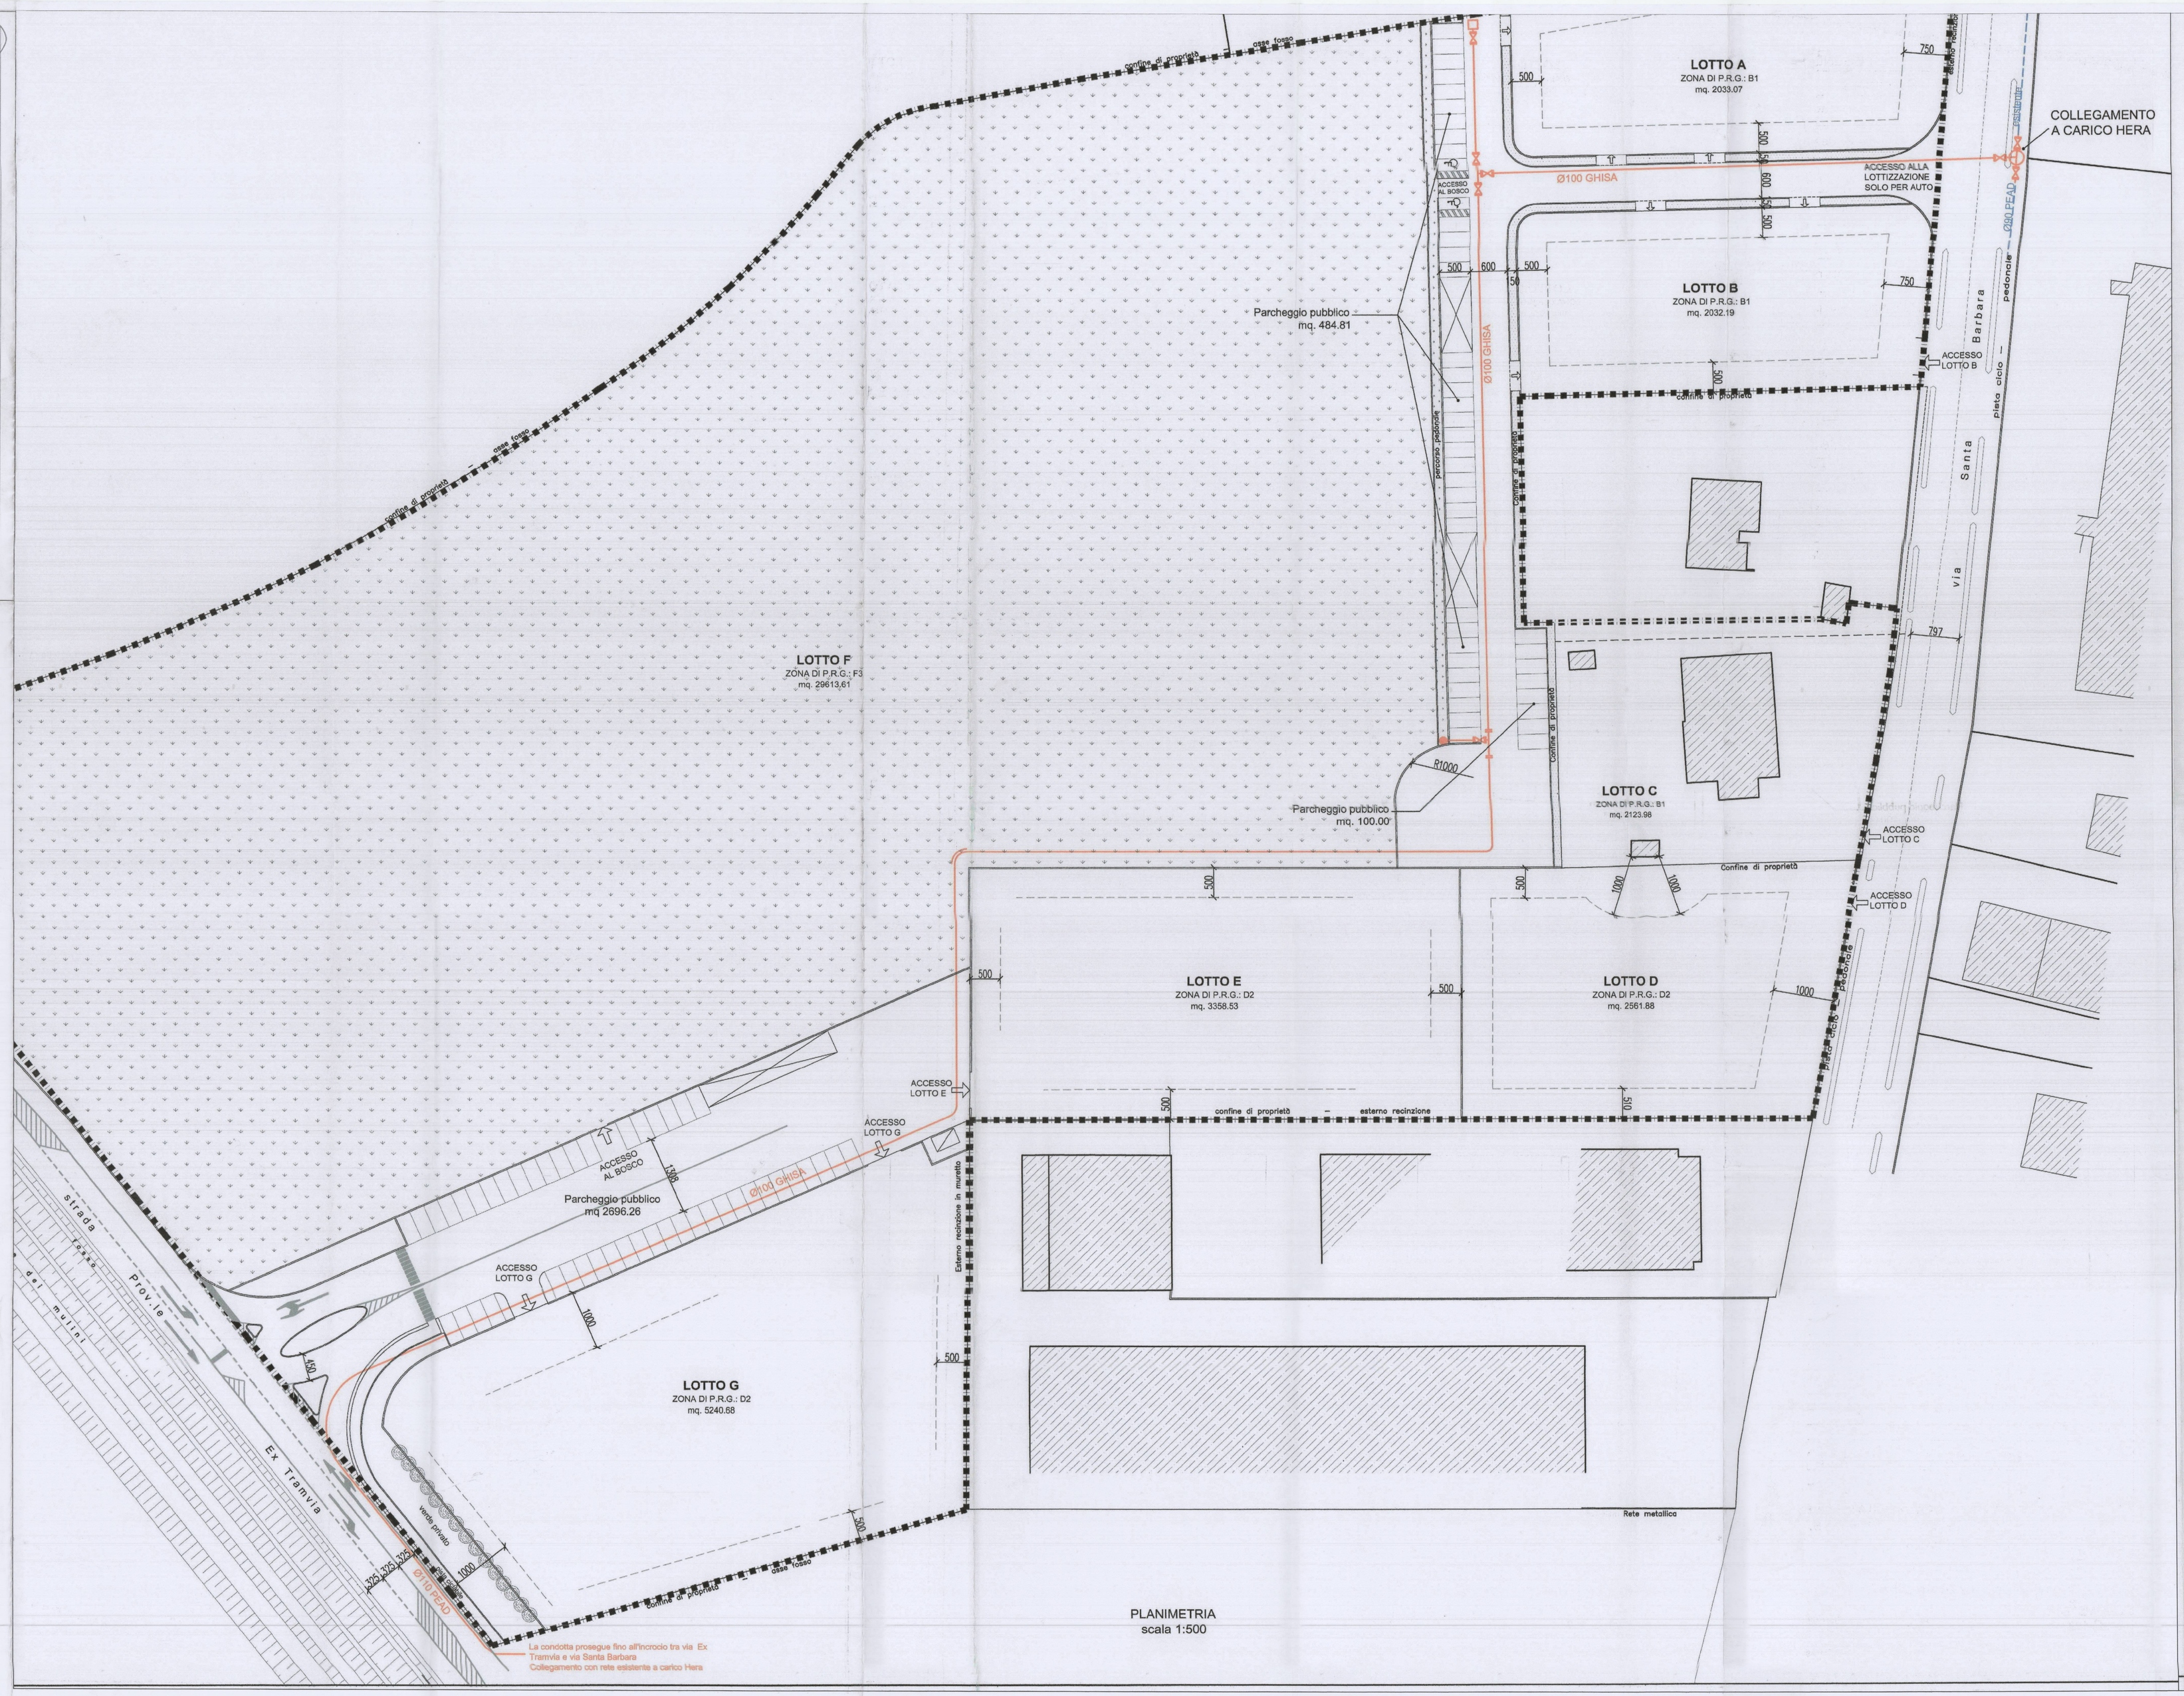

PLANIMETRIA
scala 1:500

LEGENDA	
Simboli	Descrizione
	Limite di comparto urbanistico
	Zona F3 e Verde pubblico
	Marciapiedi
	Limite edificabile
	Edifici esistenti
	Parcheggio auto ml 2.50 x 5.00
	Parcheggio auto per disabili ml 3.20X5.00
	Cabina Enel
	Aree per cassonetti
	Accessi carrabili

LEGENDA SCHEMA RETE ACQUA	
Simboli	Descrizione
	Rete acqua esistente Ø90 PEAD
	Rete acqua di progetto Ø100 in ghisa sferoidale tipo NATURAL
	Saracinesca
	Idrante soprasuolo

UFFICIO TECNICO COMUNALE
Il Capo Servizio
dicom. MICHELE CIPRIANI

ALLEGATO ALLA DETERMINA
N. 463 DEL 06-12-08

05 DIC. 2008

revisioni:	varianti:	elab.	appr.	data
emissione		FV	ML	22.06.2006
aggiornam.	aggiornamenti prescrizioni enti	FV	ML	18.02.2008
	aggiornamenti per sistemazione cassonetti	AB	ML	14.05.2008

COMUNE DI FUSIGNANO

progetto:
PIANO PARTICOLAREGGIATO DI INIZIATIVA PUBBLICA relativo ad un comparto compreso fra la Via Prov. S. Barbara e la Via Prov. Ex Tramvia denominato "Lottizzazione Il Bosco"

PP/09

tavola:
SCHEMA RETE ACQUA — **SCALA 1:500**

proprietà:
Comune di Fusignano, G.P. Costruzioni srl, Fiorentini Ettore, Dal Borgo Neriana

proprietà:

nome file: 09-schema rete acqua_3.dwg

n. pratica: 010-2005-0712 | data: 22.06.2006