

ALLEGATO GRAFICO ALLA RICHIESTA DI VARIANTE AL "LOTTO G2" ALL'INTERNO DEL PIANO PARTICOLAREGGIATO DI INIZIATIVA PUBBLICA relativo ad un comparto sito in Fusignano, compreso fra la via Provinciale S. Barbara e via Provinciale Extramurata denominato "Lottizzazione Il Bosco" PROT. 7552 / 2011

LINEA FORMA CHIARA APPROVATA 2008
PROGETTO
QUANTIFICAZIONE
P.L.S. S. S.A.S.
INGEGNERIA VARIANTE DEL "LOTTO G2"
PROV. N. 2/2011/7/VA
31 MAR 2012
28 MAR 2012



LEGENDA

- CONLINE COMPARTO
- LIMITE FABBRICATI
- BOSSO
- POZZETTO DI SECCO
- POZZETTO DI SECCO CON GRASSIA
- CONTINUA
- FOSSO DI SECCO

ALBERGATO ALLA DETERMINA N. 463 DEL 06-12-08



05 DIC. 2009.

COMUNE DI FUSIGNANO

PIANO PARTICOLAREGGIATO DI INIZIATIVA PUBBLICA relativo ad un comparto compreso fra la Via Prov. S. Barbara e la Via Prov. Extramurata denominato "Lottizzazione Il Bosco"

FOGNATURE ACQUE BIANCHE **SCALA 1:500 - 1:200 - 1:10**

Proprietà: Comune di Fusignano, G.P. Costruttori Srl, Progetti Elettro, Dal Borgo Veneta
Nome file: C:\progetti\2009\2009_01\2009_01_01\2009_01_01_01.dwg
Data: 2009/12/05 10:00:00

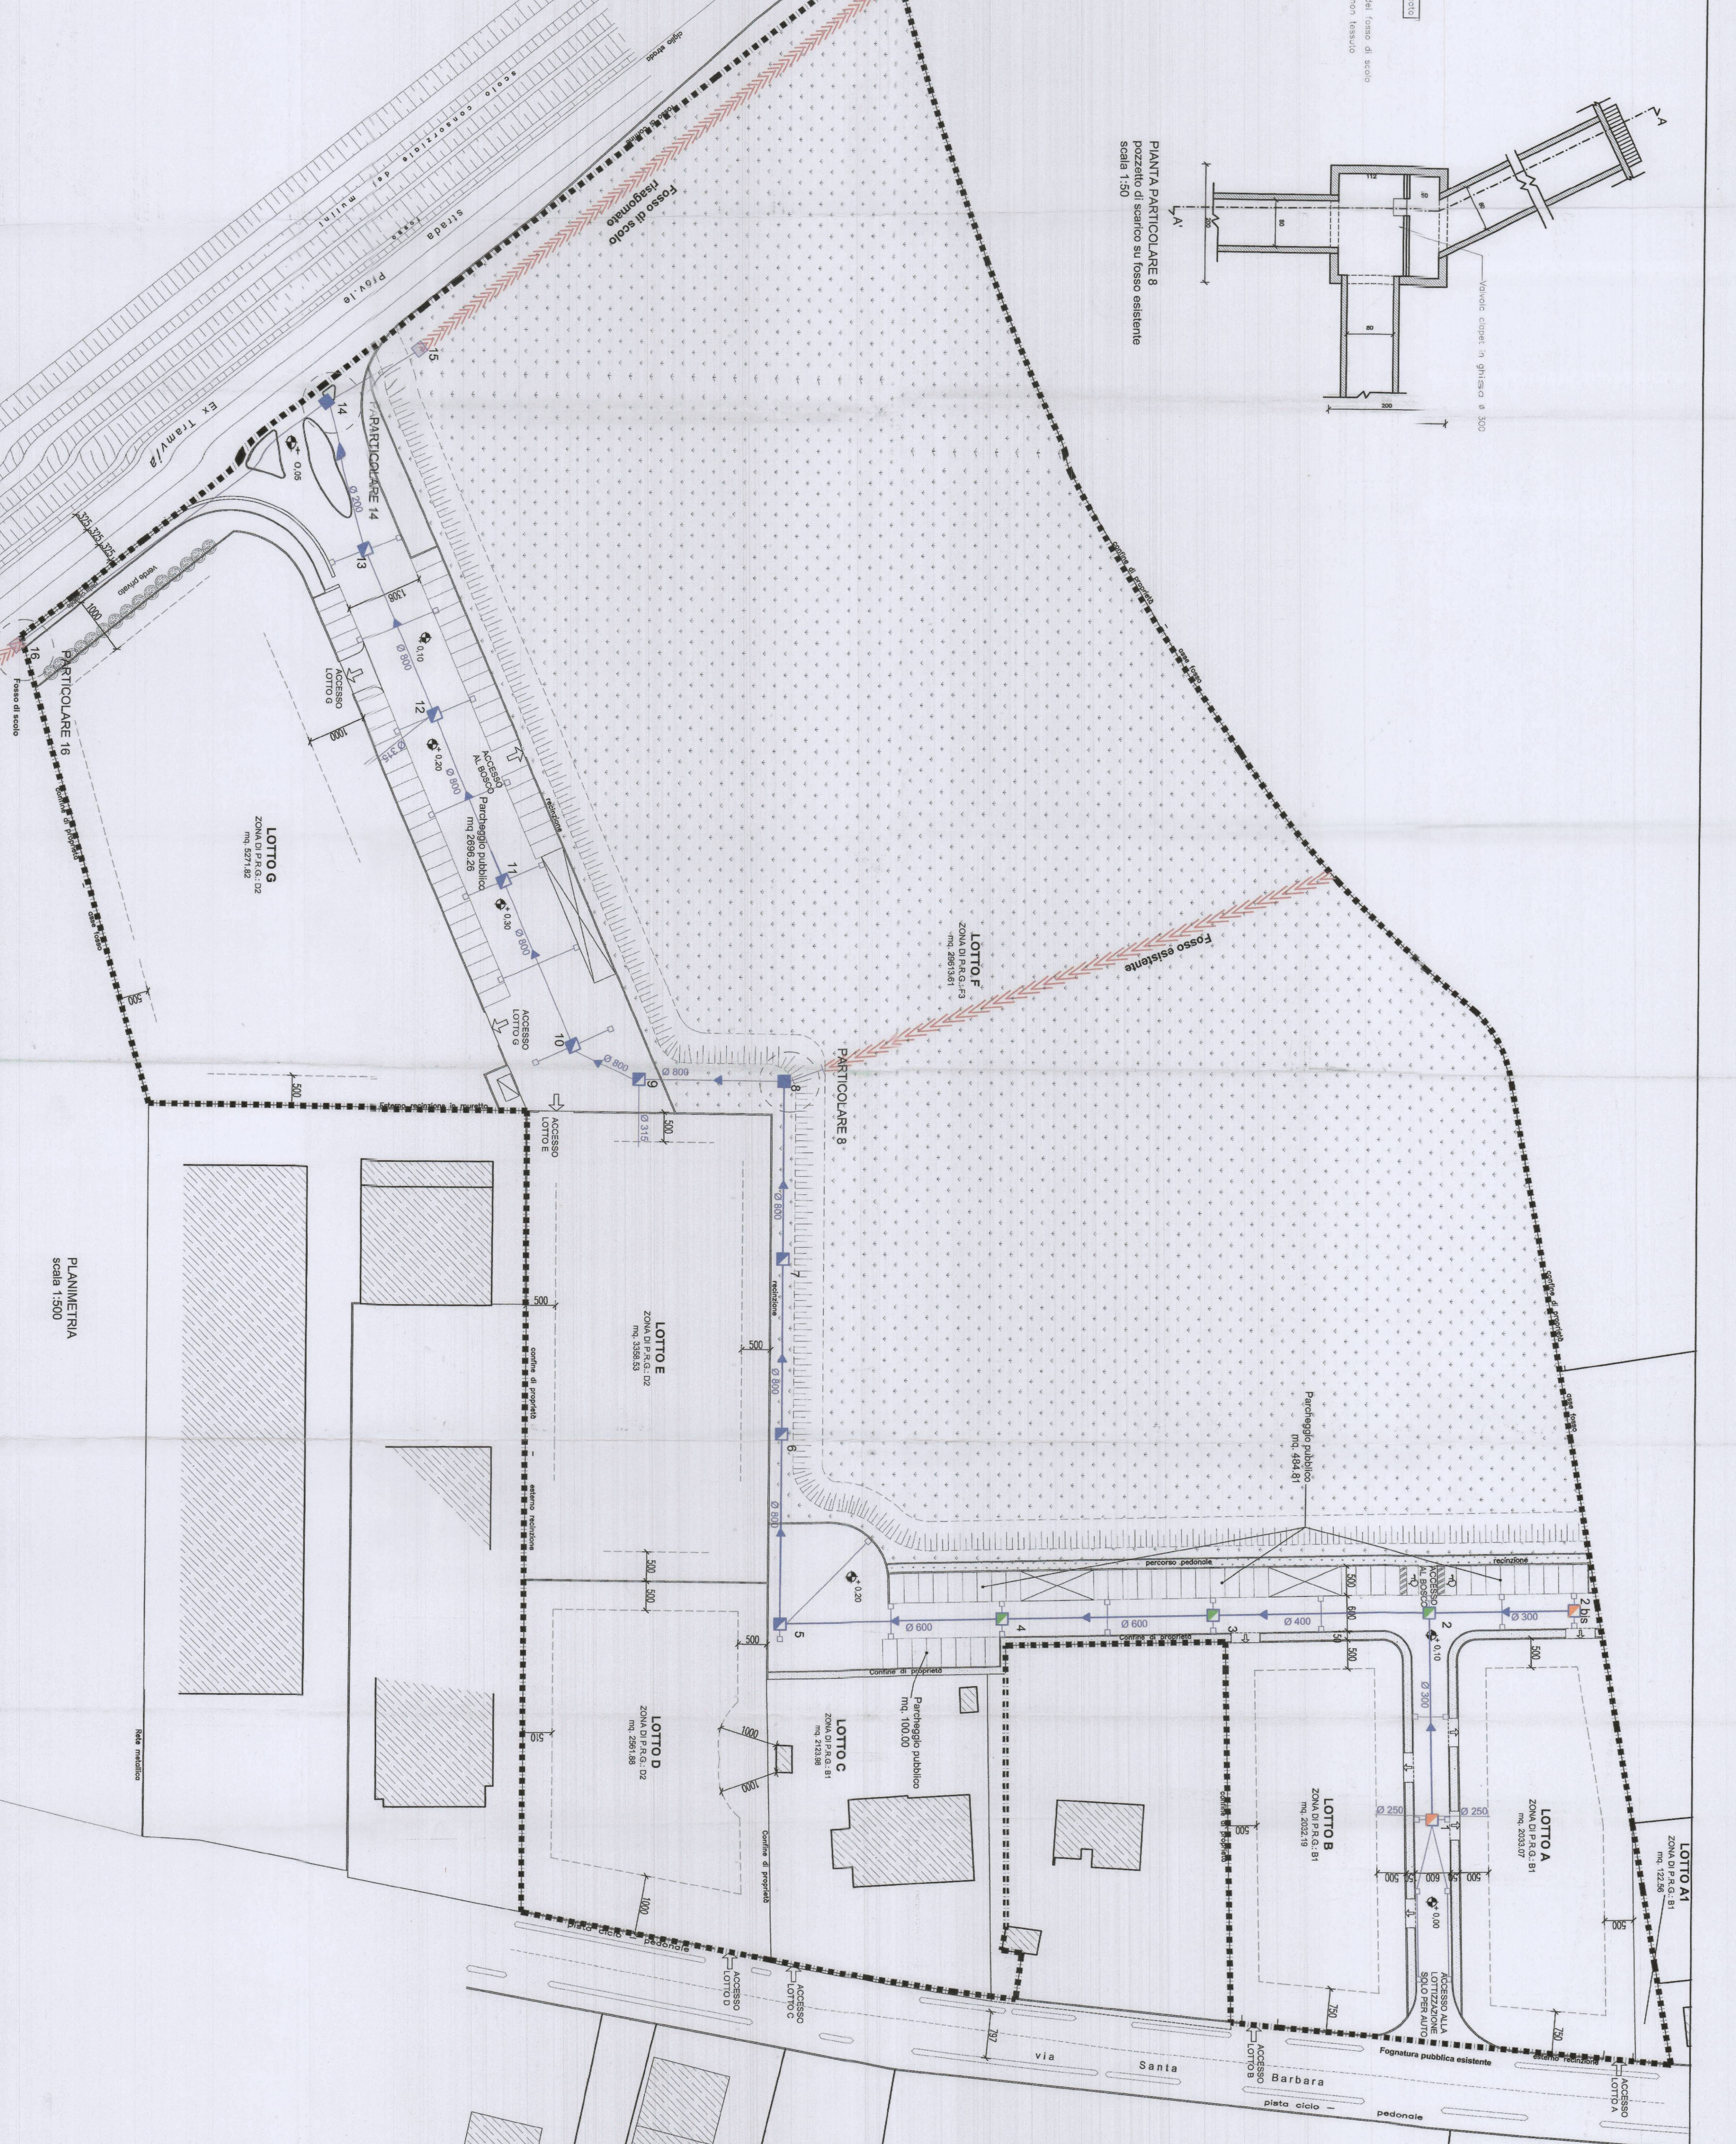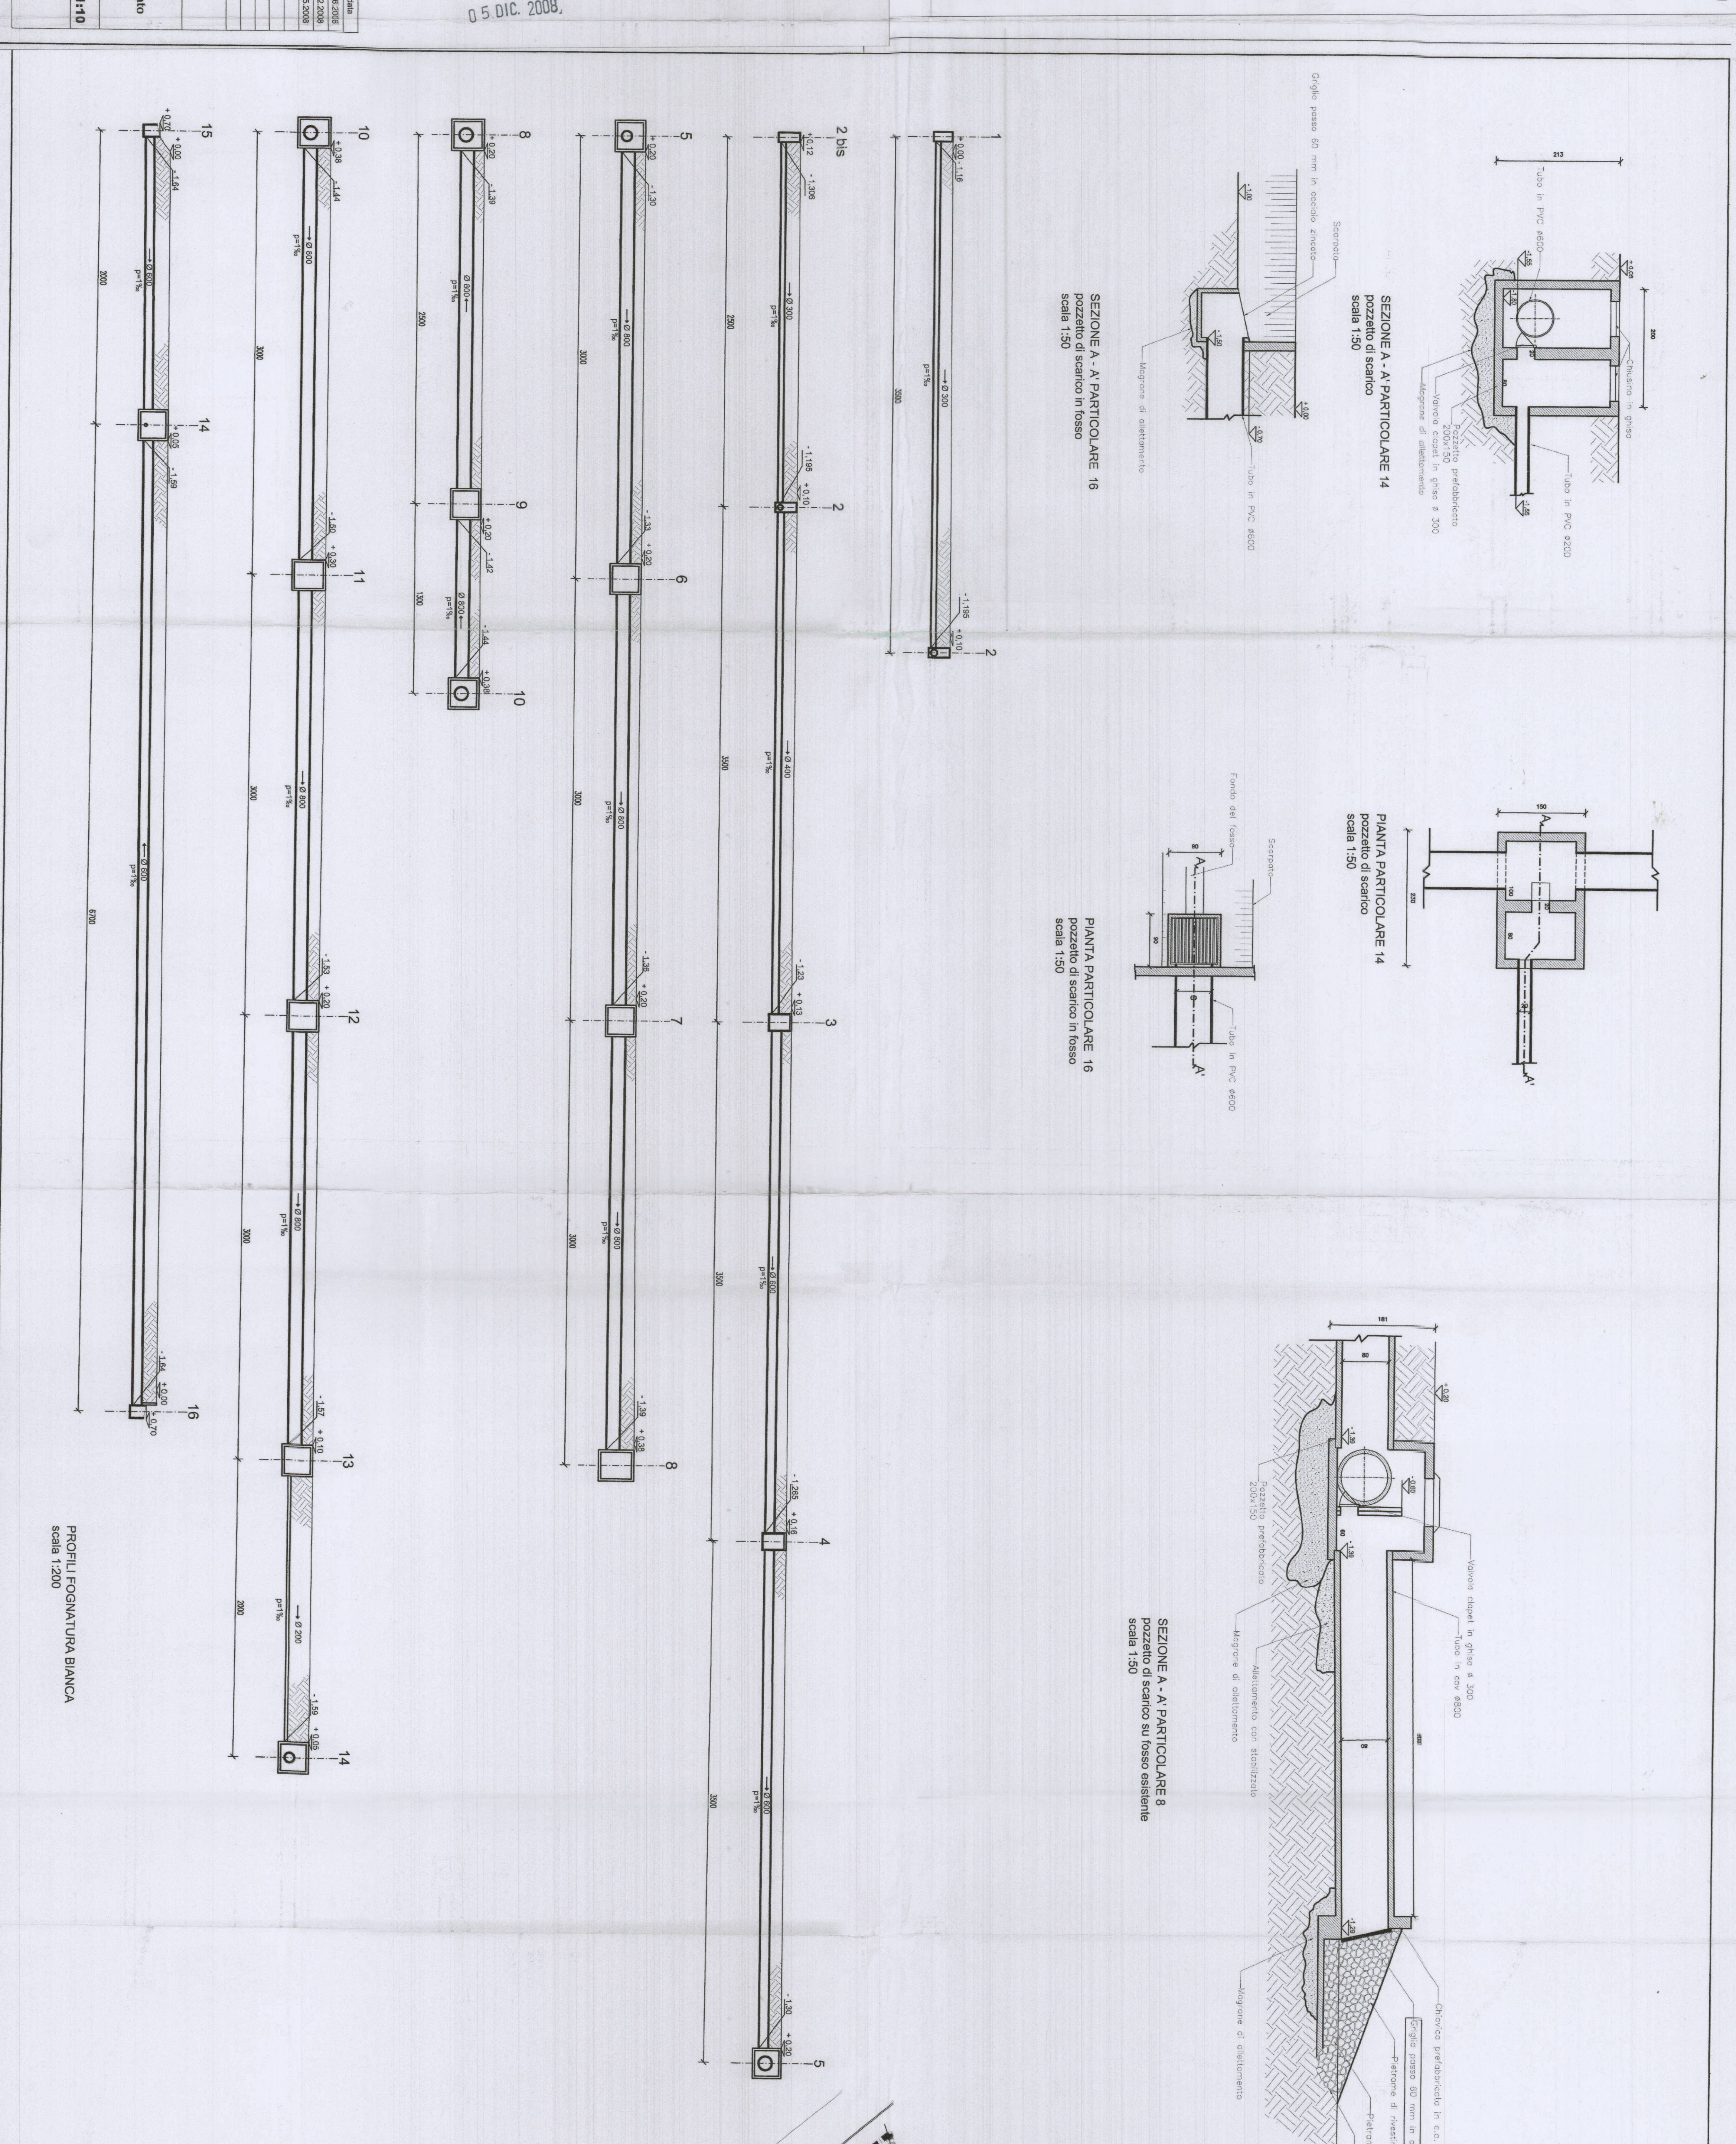

PLANIMETRIA
Scala 1:500