UNIONE DEI COMUNI DELLA BASSA ROMAGNA
Comune di Fusignano

ALLEGATO GRAFICO ALLA RICHIESTA DI VARIANTE AL "LOTTO G2" AL'NTERNO DEL PIANO PARTICOLAREGGIATO DI INIZIATIVA PUBBLICA relativo ad un comparto sito in Fusignano, compreso fra la via provinciale S.Barbara e via provinciale ExTramvia denominato "Lottizzazione Il Bosco" PROT. 7552 / 2011

SEGNALETICA STRADALE APPROVATA 2008

INTEGRAZ. VAR.PG 9632 DEL 16/02/2017
PRAT. N.2 /2017/PUA

PROPRIETA': QUANTUM SRL, Via Paolo Neruda n° 24, 47025 Mercato Saraceno (FC)

E.M.A.S. SAS

25 / 03 / 2017

Vista aerea Lottizzazione "Il Bosco" sito in Fusignano (RA) via S.Barbara - via Ex Tramvia

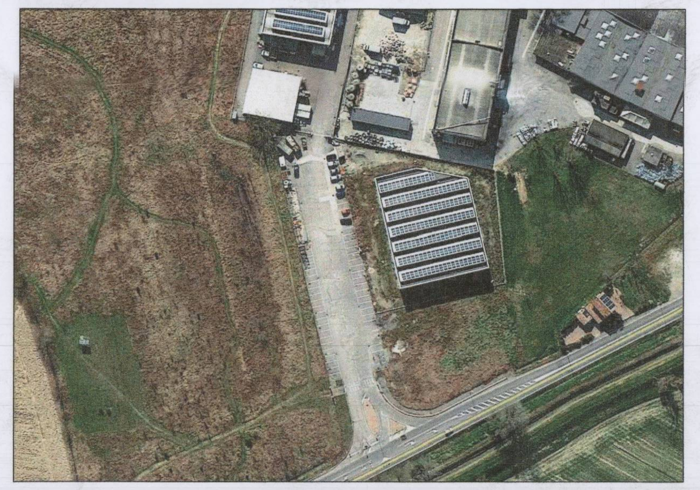

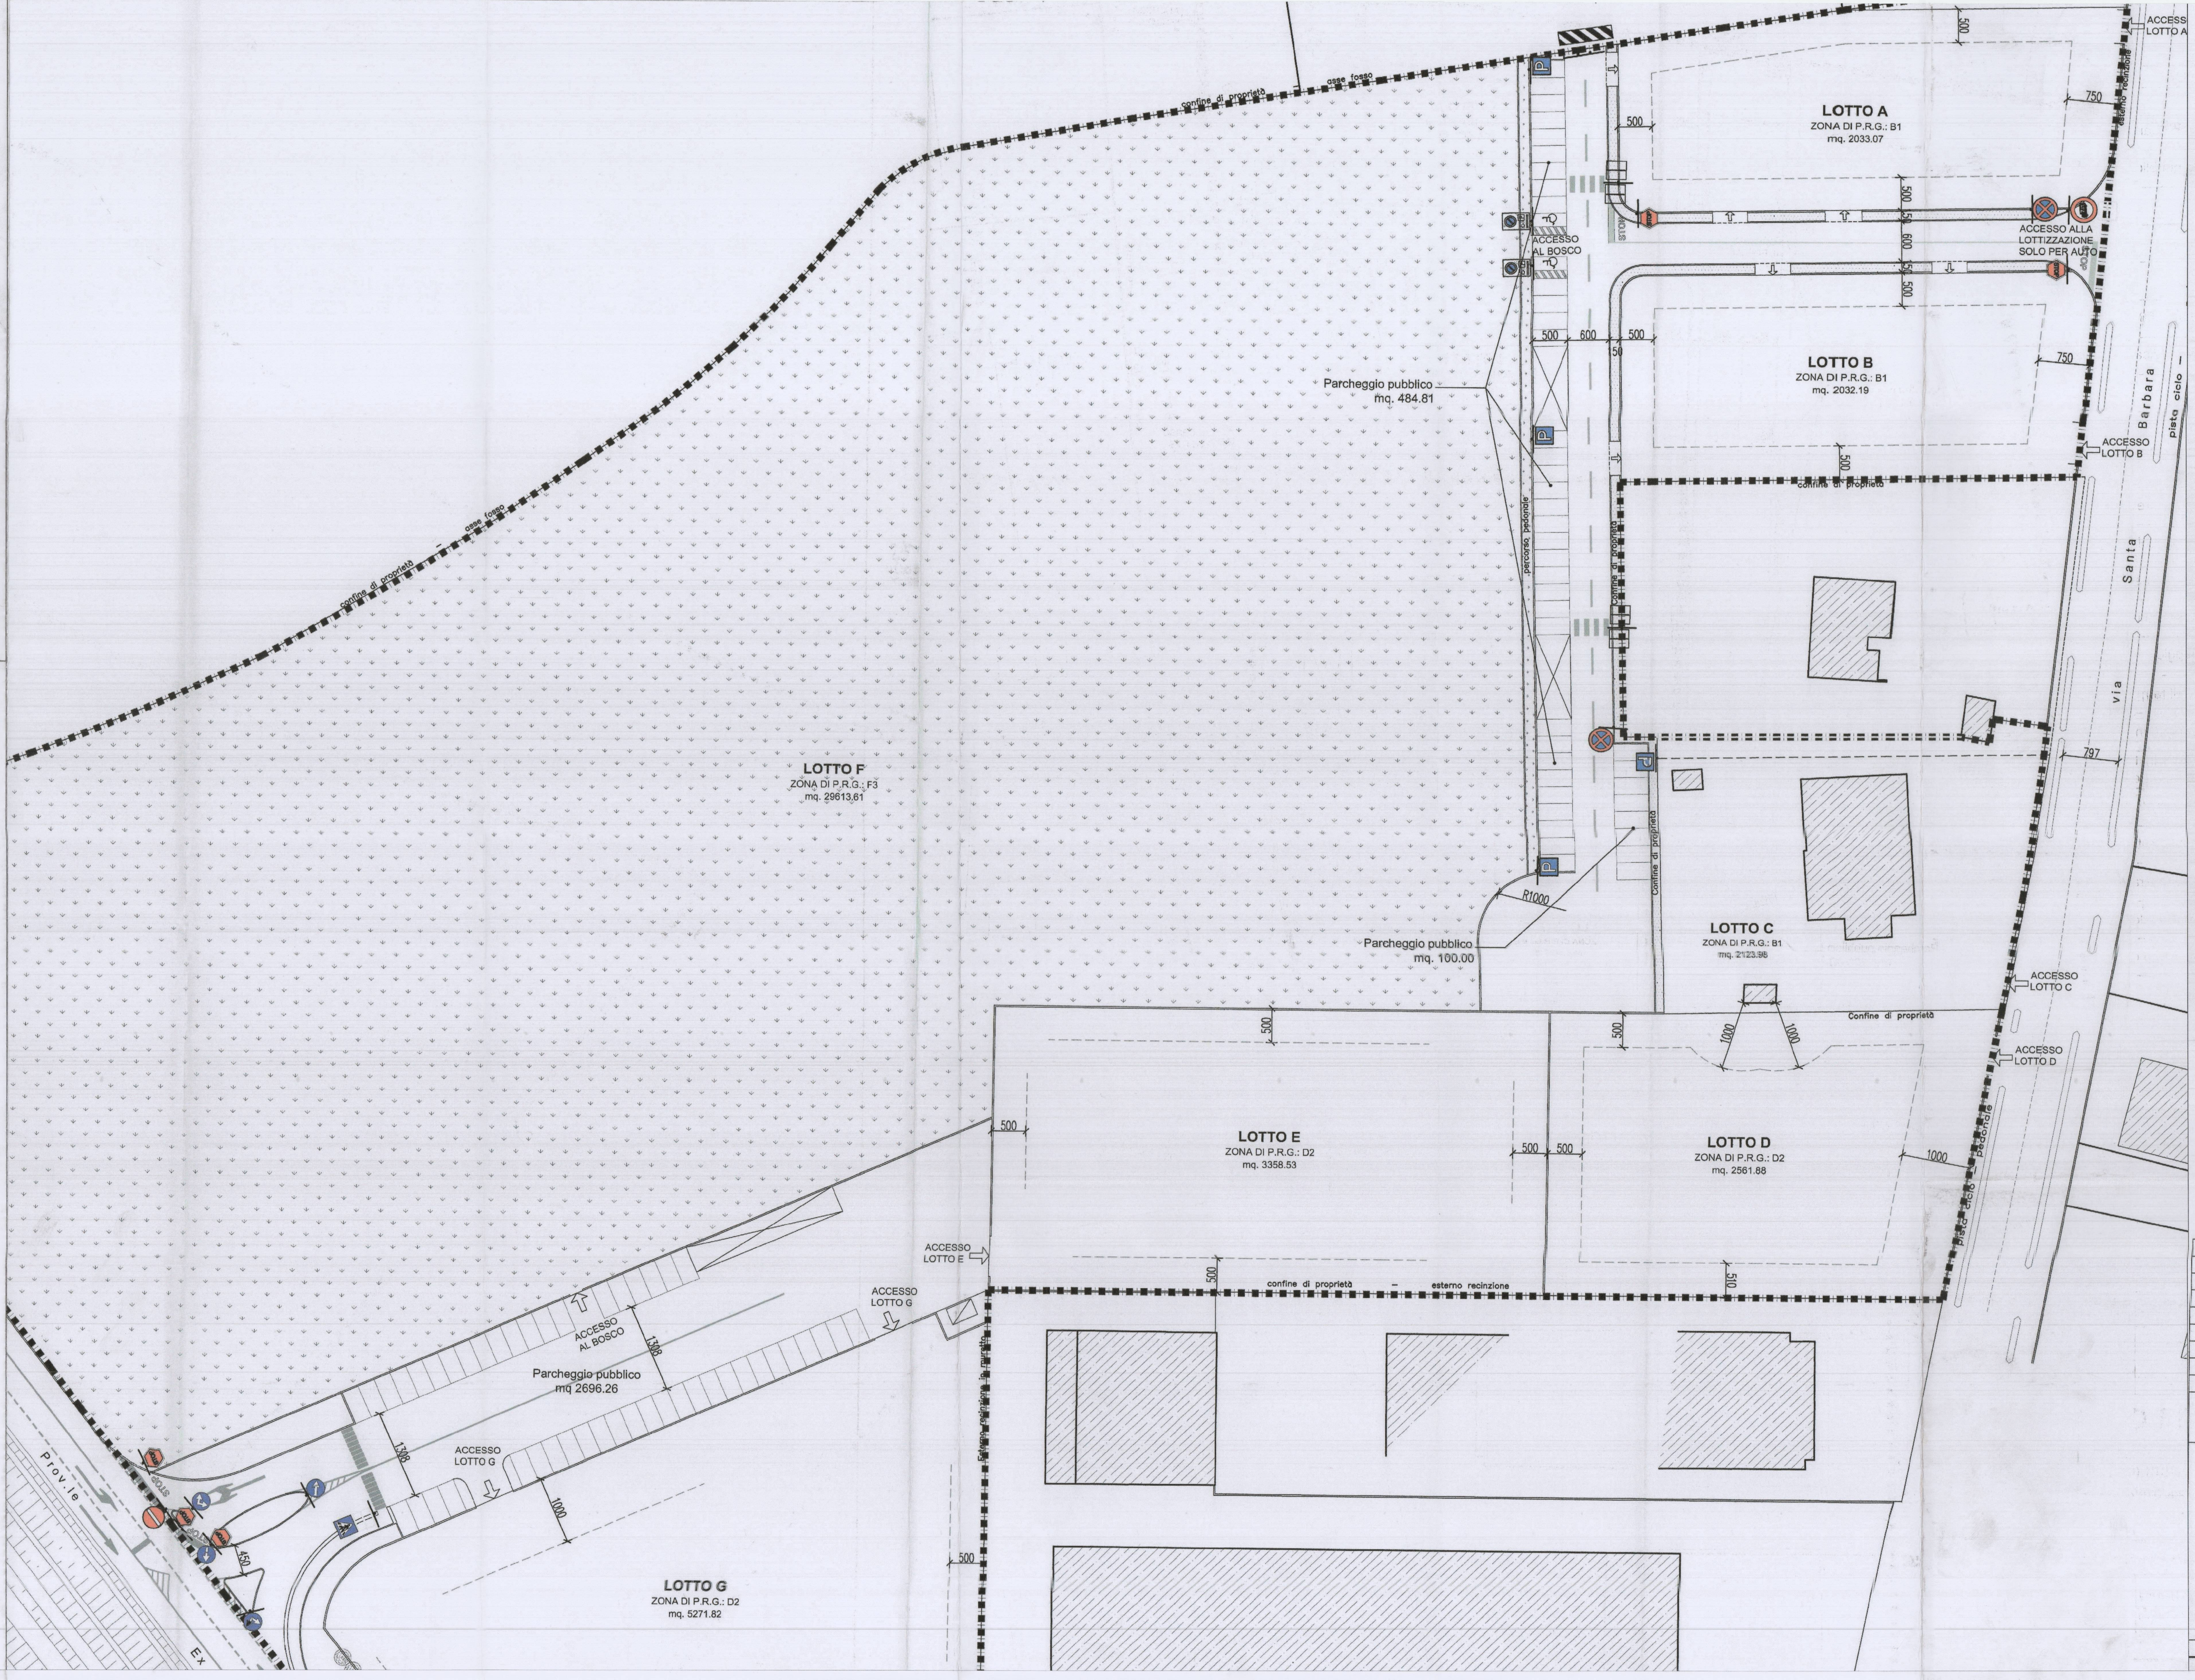

Simboli	Descrizione
	Limite di comparto urbanistico
	Zona F3 e Verde pubblico
	Marciapiedi
	Limite edificabile
	Edifici esistenti
	Parcheggio auto ml 2.50 x 5.00
	Parcheggio auto per disabili ml 3.20X5.00
	Cabina Enel
	Aree per cassonetti
	Accessi carrabili
	Segnale di arresto e dare precedenza
	Segnale di passaggi obbligatorio a destra
	Segnale di passaggi consentiti
	Segnale di strada senza uscita
	Segnale di parcheggio
	Segnale di divieto di fermata
	Segnale di attraversamento pedonale
	Segnale di divieto di transito a veicoli di massa a pieno carico superiore a 7,5 t
	Segnale delineatore di strada senza uscita
	Palo di sostegno segnaletica verticale
STOP	Segnale delineatore di strada senza uscita
	Segnale orizzontale di strada a doppio senso con curva verticale con limitazione della distanza di visibilità
	Segnali orizzontali frecce direzionali

UFFICIO TECNICO COMUNALE
Il Capo Servizio
Geom. MICHELE CIPRIANI

ALLEGATO ALLA DETERMINA
N. 463 DEL 06-12-08

0 5 DIC. 2008

revisioni:	varianti:	elab.	appr.	data
emissione		FV	ML	22.06.2006
aggiornam.	aggiornamento prescrizioni enti	FV	ML	18.02.2008
aggiornam.	aggiornamento per sistemazione cassonetti	AB	ML	14.05.2008

COMUNE DI FUSIGNANO

PP/14

progetto:
PIANO PARTICOLAREGGIATO DI INIZIATIVA PUBBLICA relativo ad un comparto compreso fra la Via Prov. S. Barbara e la Via Prov. Ex Tramvia denominato "Lottizzazione Il Bosco"

tavola:
SEGNALETICA — **SCALA 1:500**

proprietà: Comune di Fusignano, G.P. Costruzioni srl, Fiorentini Ettore, Dal Borgo Neriana

nome file: 14-segnaletica_4.dwg

n. pratica: 010-2005-0712 — data: 22.06.2006