

RIQUALIFICAZIONE AREA EX ACETIFICIO VENTURI

Inquadramento:
incrocio trivio composto da: via Piano Caricatore, via Fabio Tagliani, via Rivali San Bartolomeo
Catasto fabbricati: Foglio 111 - Mappali 20, 91


VERIFICA INVARIANZA IDRAULICA

DICEMBRE 2016

14c

SCALA 1:500

Proprietà: IMMOBILIARE STUOIE S.p.A. Sede legale: LUGO (RA) PIAZZA BARACCA 24
Indirizzo PEC: IMMOBILIARESTUOIESPA@LEGALMAIL.IT Codice Fiscale E PARTITA IVA: 02511190395

**COOPROGETTO**
architettura ingegneria servizi
via Severoli, 18 - 48018 Faenza (RA)
tel. 0546-29237 - fax. 0546-29261
segreteria@cooprogetto.it
segreteria@pec.cooprogetto.it

Arch. Alessandro Bucci
collaboratori:
Arch. Silvia Ancarani
Arch. Enrico Feraresi
Arch. Filippo Govoni
Arch. Luca Landi
Arch. Michele Vasumini

Progetto rete fognaria
ing. Paolo Ruggeri

Consulenti:

geologo: dott. Giancarlo Andreatta
dott. Samuel Sangonzi
strutturista: ing. Marco Peroni
clima/impatto acustico: ing. Franca Coni
trasporti: ing. Michele Tarozzi
studio ambientale: ing. Lara dal Pozzo
ing. Franca Coni
prevenzione incendi: ing. Roberto d'Agostino
imp. meccanico: per ind. Christian Fabbri
imp. elettrico: per ind. Giuliano Rambelli

Pratiche precedenti

Firme dei tecnici ognuno per le proprie competenze

Presa visione

data	redatta da

TUTTI I DIRITTI SONO RISERVATI, OGNI RIPRODUZIONE ANCHE PARZIALE DEL SEGUENTE DISEGNO E' PERSEGUIBILE AI TERMINI DI LEGGE - (art. c.c. 2576)

Inquadramento topografico:
rilievo dei giorni 27/02/2015 e 19/03/2015 eseguito utilizzando geodimetro
TRIMBLE S6 ai 5 cc
Coordinate dei punti in sistema di riferimento locale.
Quote riferite al sistema altimetrico della Carta Tecnica Regionale.

Inquadramento cartografico:
Foglio catastale 111 - mappali 20,91
Elemento Carta Tecnica Regionale 222152 "Lugo Ovest"

- La superficie misurata sul perimetro risulta di mq 20.116
- La superficie catastale delle particelle 20 e 91 risulta complessivamente di mq 20.102
- La superficie racchiusa all'interno delle recinzioni risulta di mq 19.544

SIMBOLI CONVENZIONALI

0,00 punto rilevato

13,46 caposaldo: quota assoluta di riferimento

caposaldo, stazione

termine

fabbricati

manufatti

mappa di visura

limite proprietà catastale

bordo strada

cordoneletto

rete

murto

aiuola a prato

scarpata

binario

riga bianca

passo carrato

passo pedonale

bolota

caditoia

bolota acquedotto

chiusino

bolota elettrica

bolota telefonica

bolota fogna bianca

bolota fogna nera

idriante

bolota pubbl. illuminazione

bolota gas

lampione

palo

palina

tombino


albero

albero piccolo

pino

STATO ATTUALE

- SUPERFICIE AREA INTERVENTO: 20.116 mq
- SUPERFICIE PERMEABILE: 5.185 mq
- SUPERFICIE IMPERMEABILE: 14.931 mq

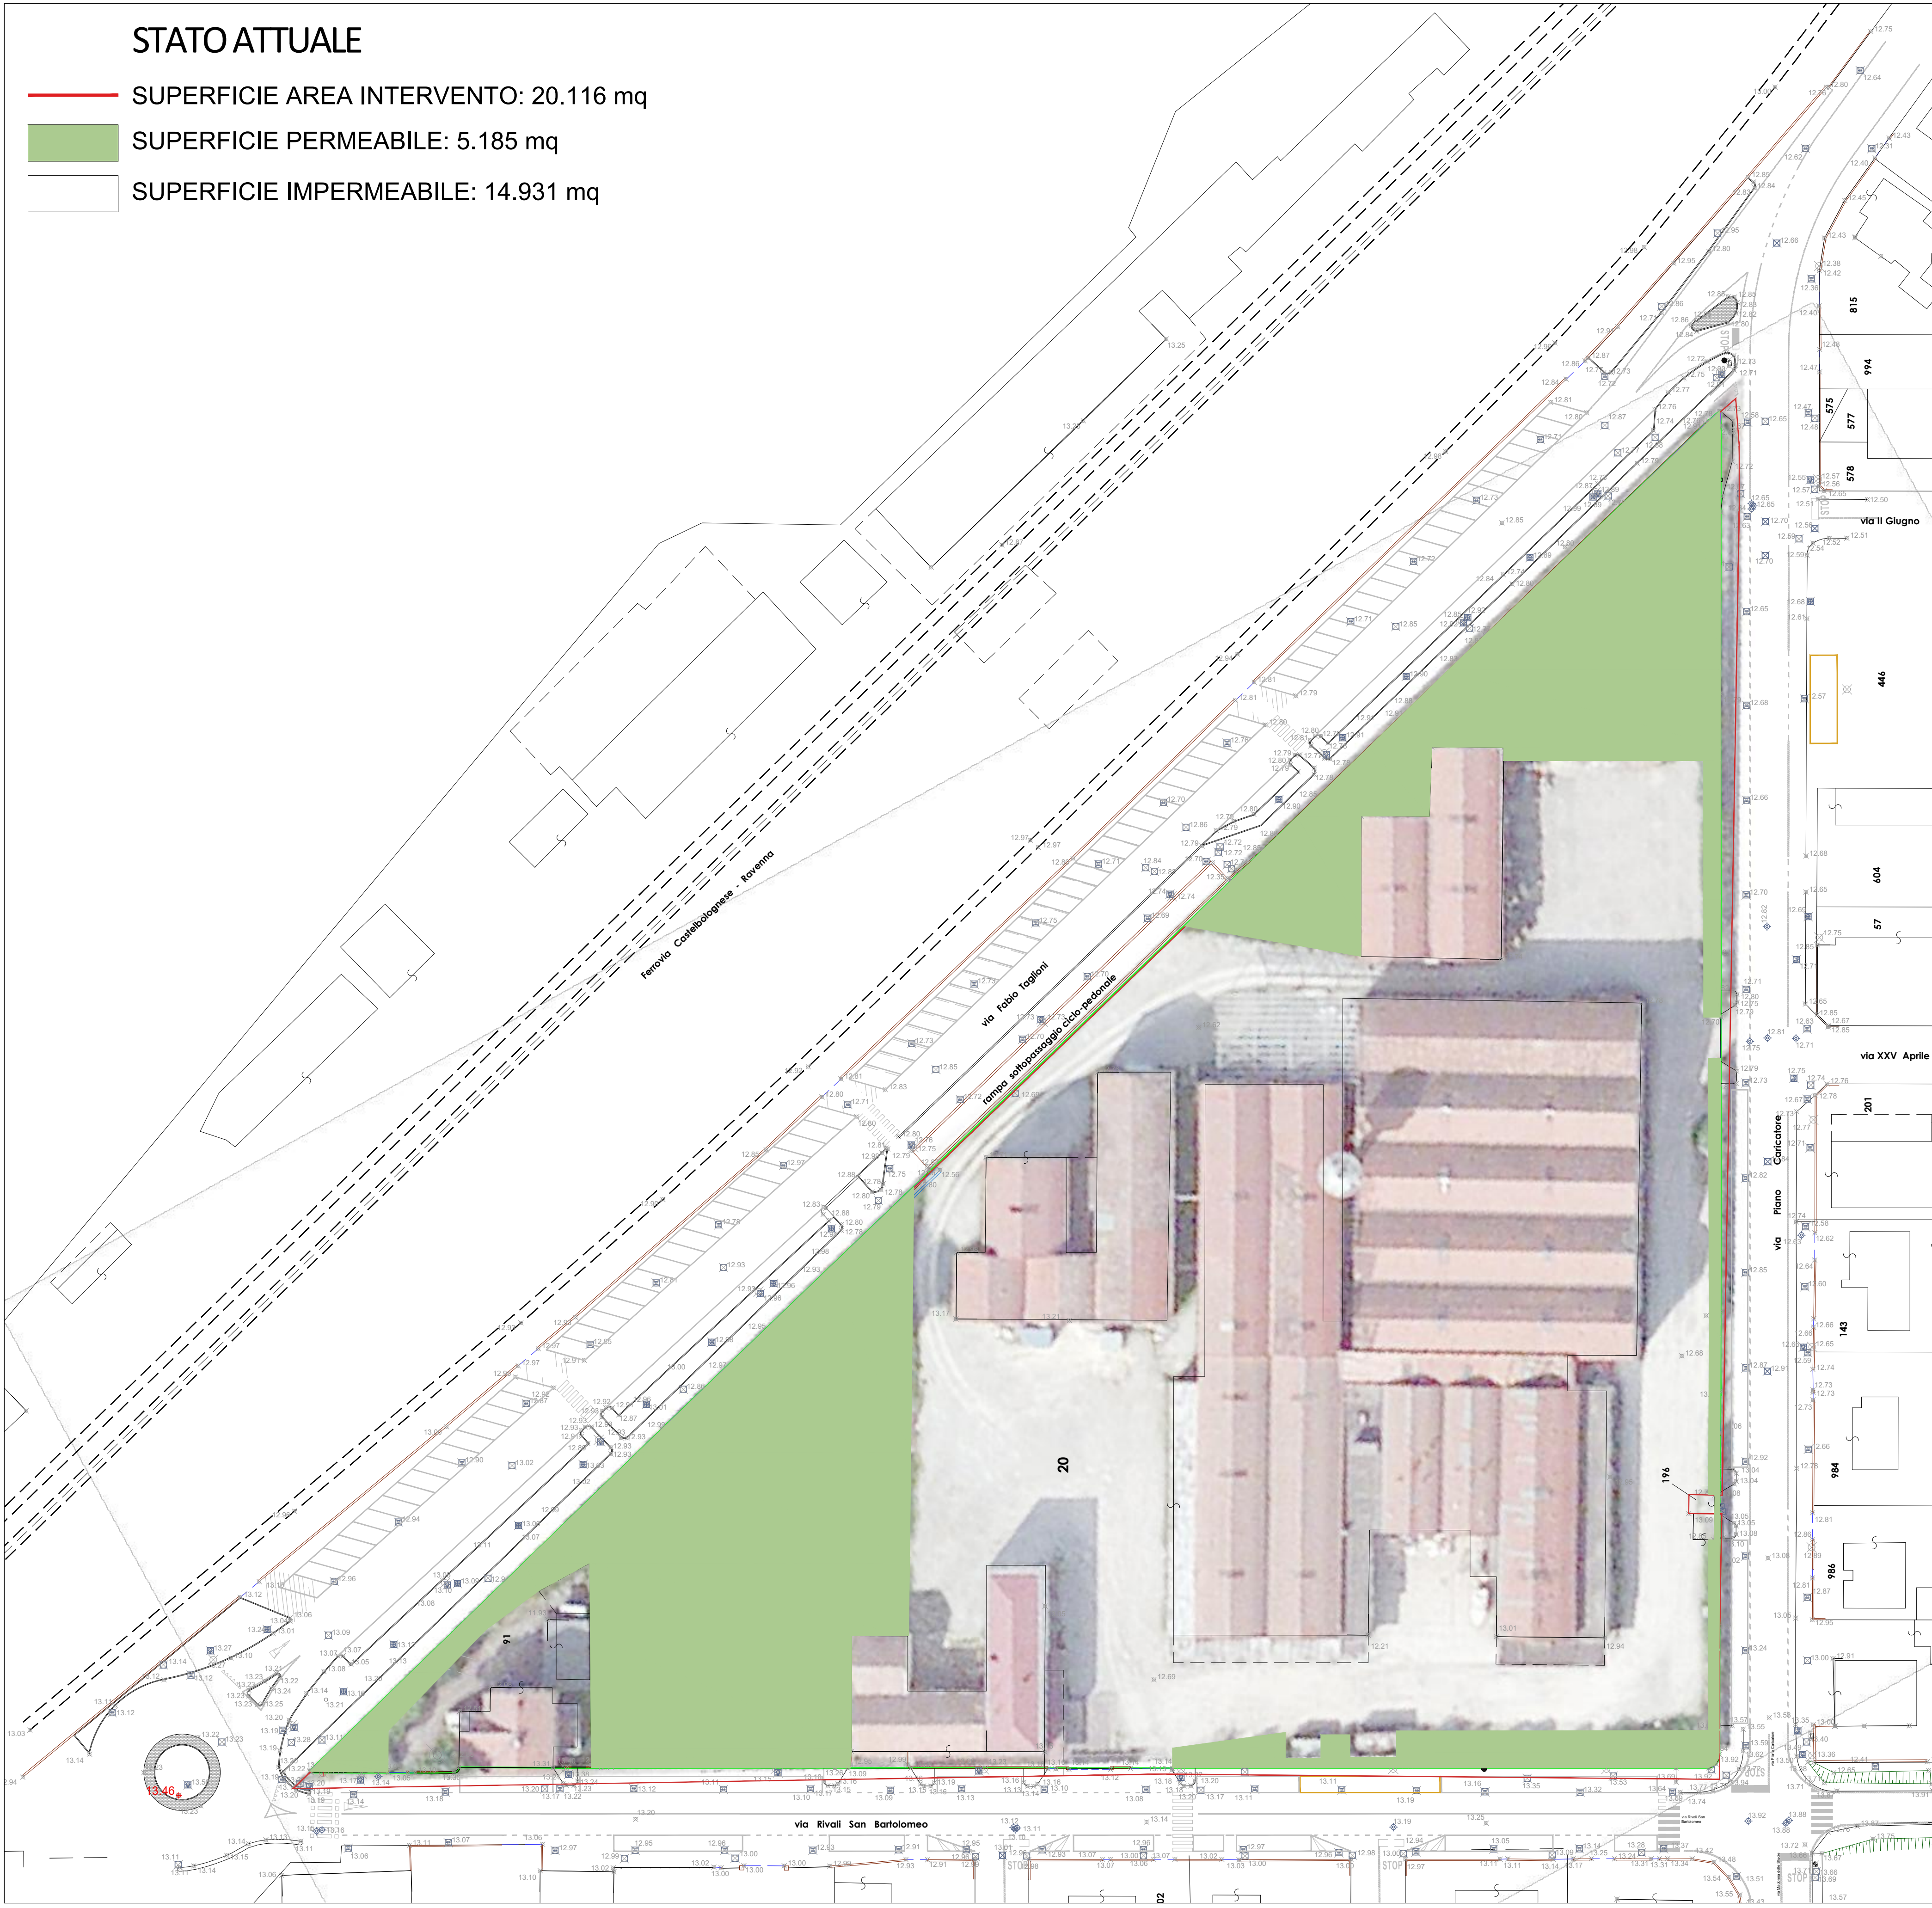

STATO DI PROGETTO

- SUPERFICIE AREA INTERVENTO: 20.116 mq
- SUPERFICIE PERMEABILE: 5.189 mq
- SUPERFICIE IMPERMEABILE: 14.927 mq

