





INQUADRAMENTO\_scala 1:2000

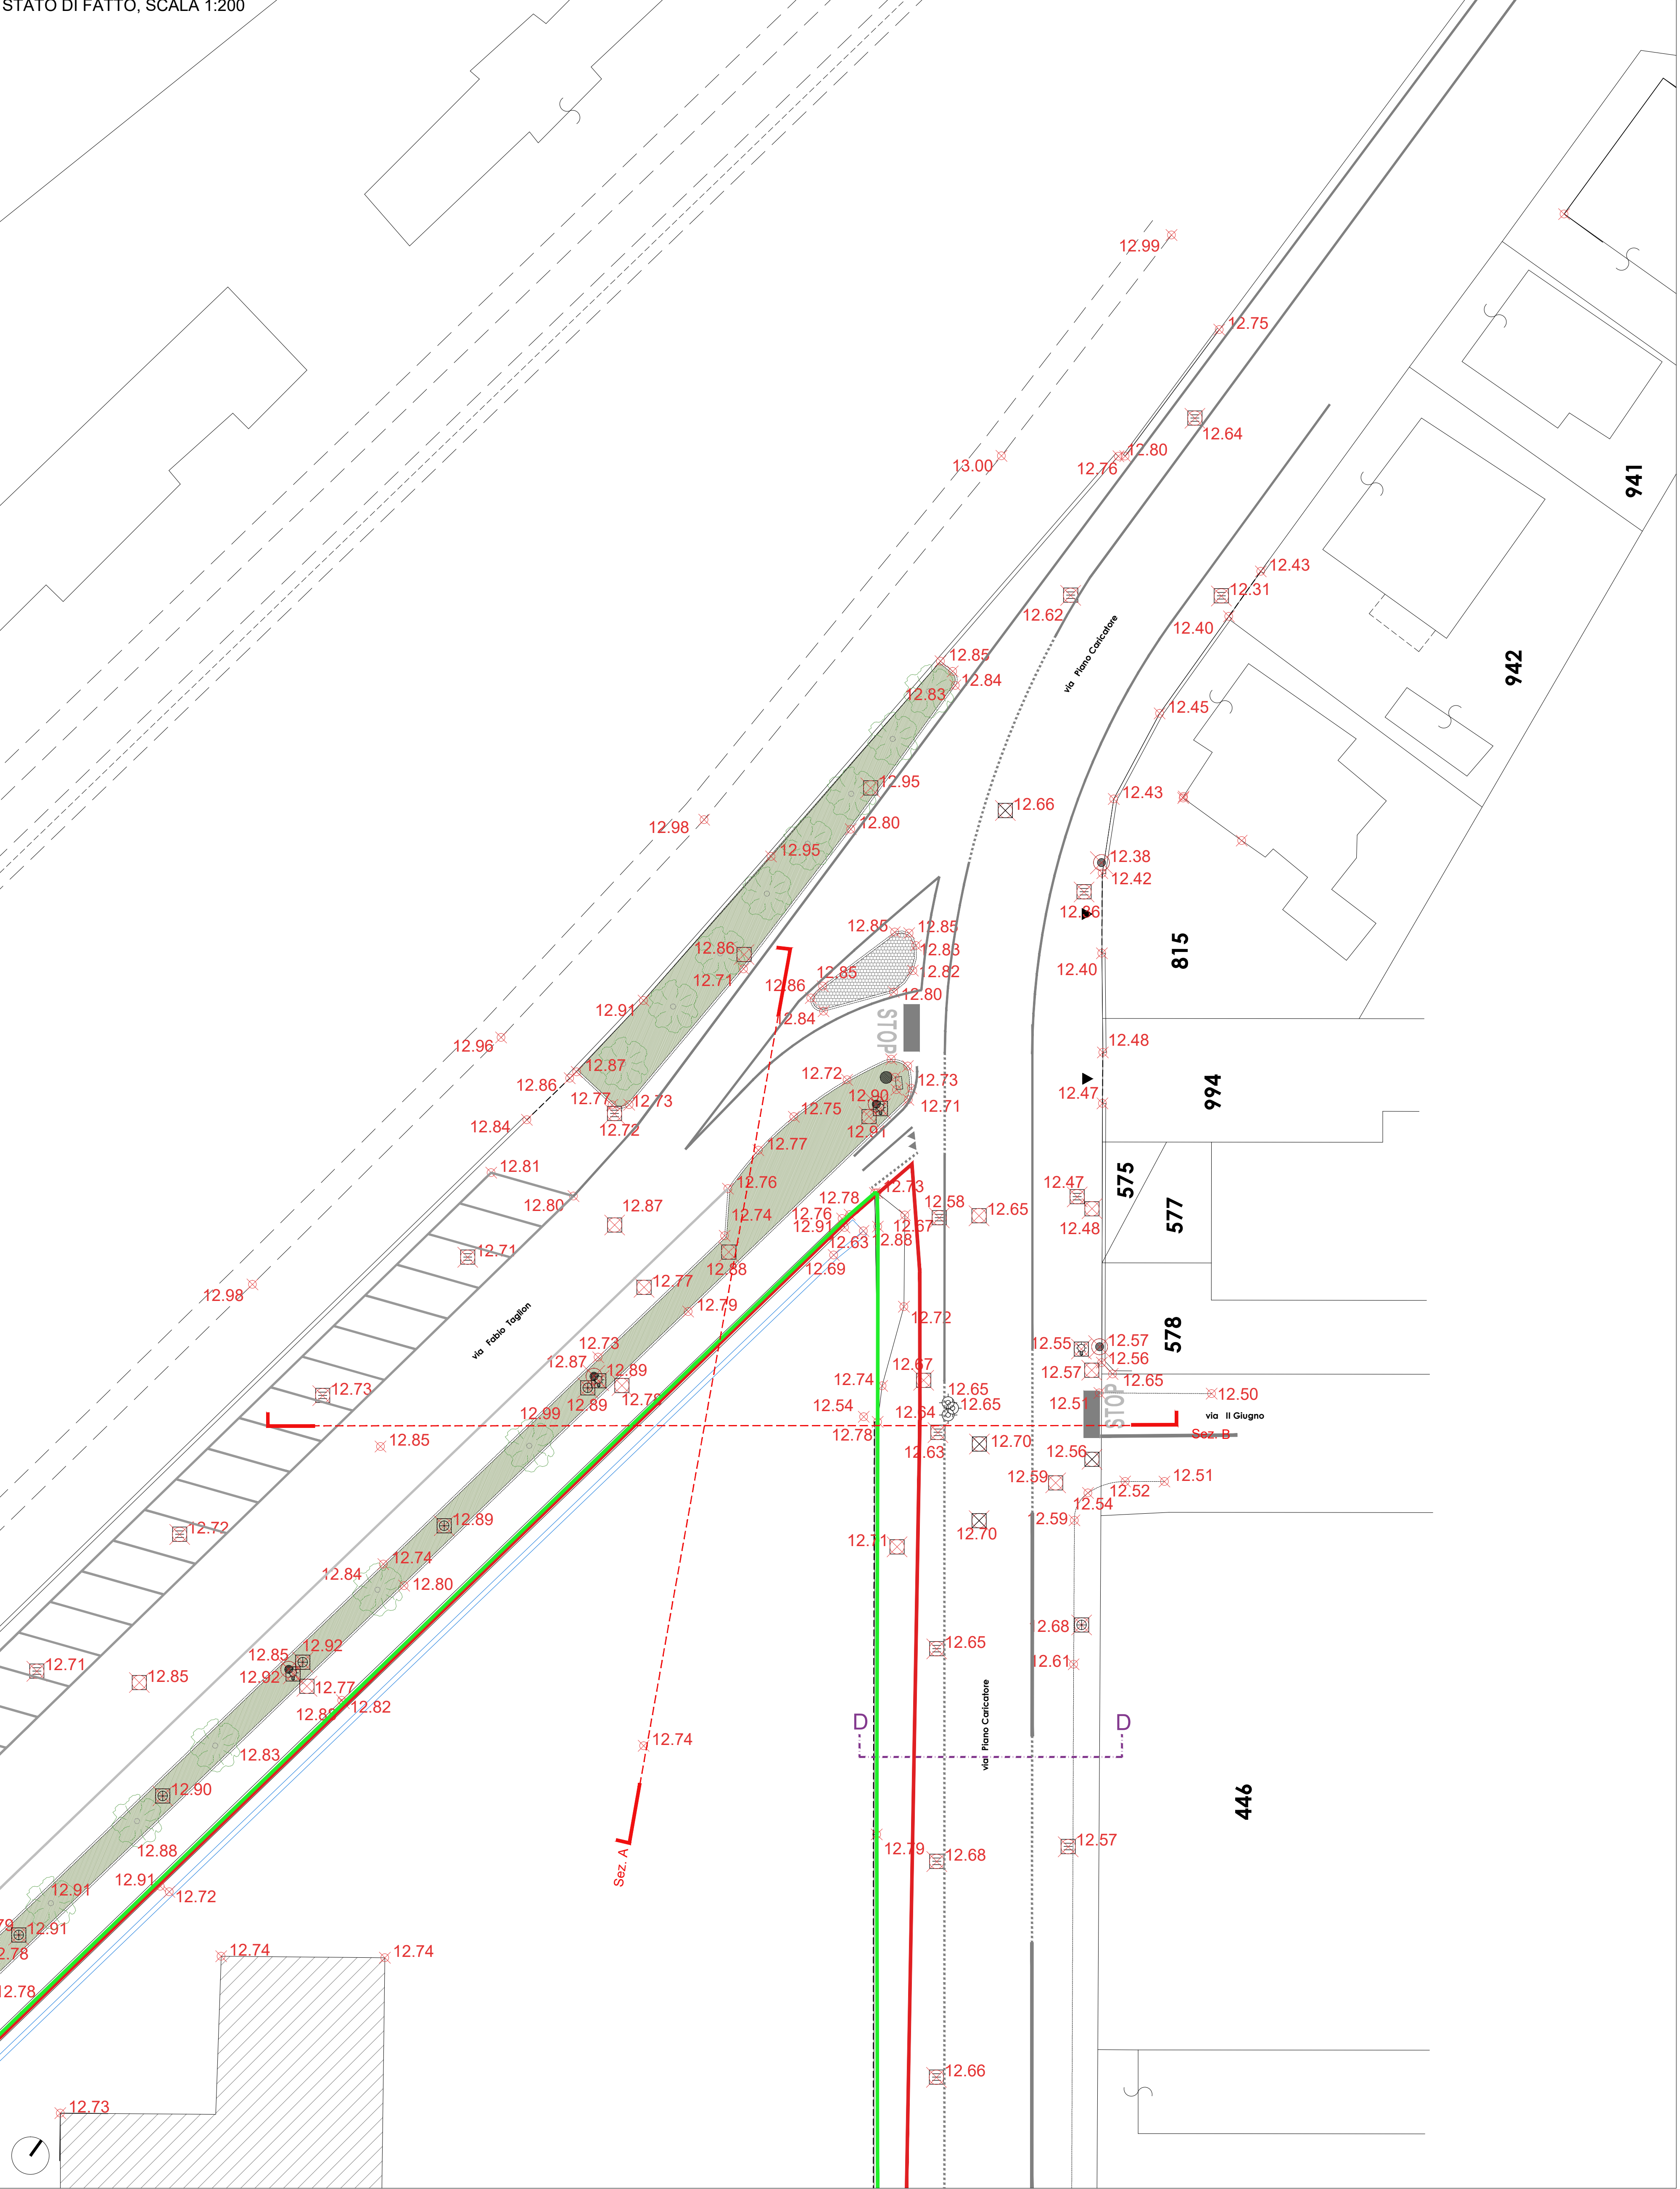


Sezione A, STATO DI FATTO, scala 1:200

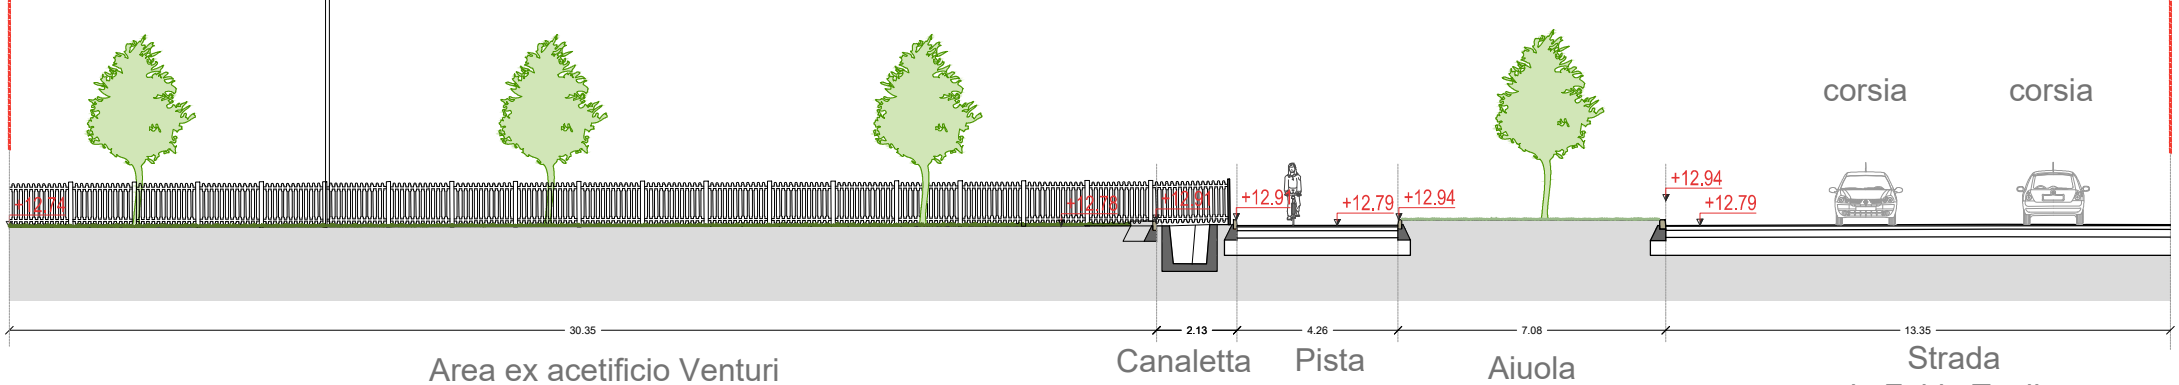


Sezione B, STATO DI FATTO, scala 1:200

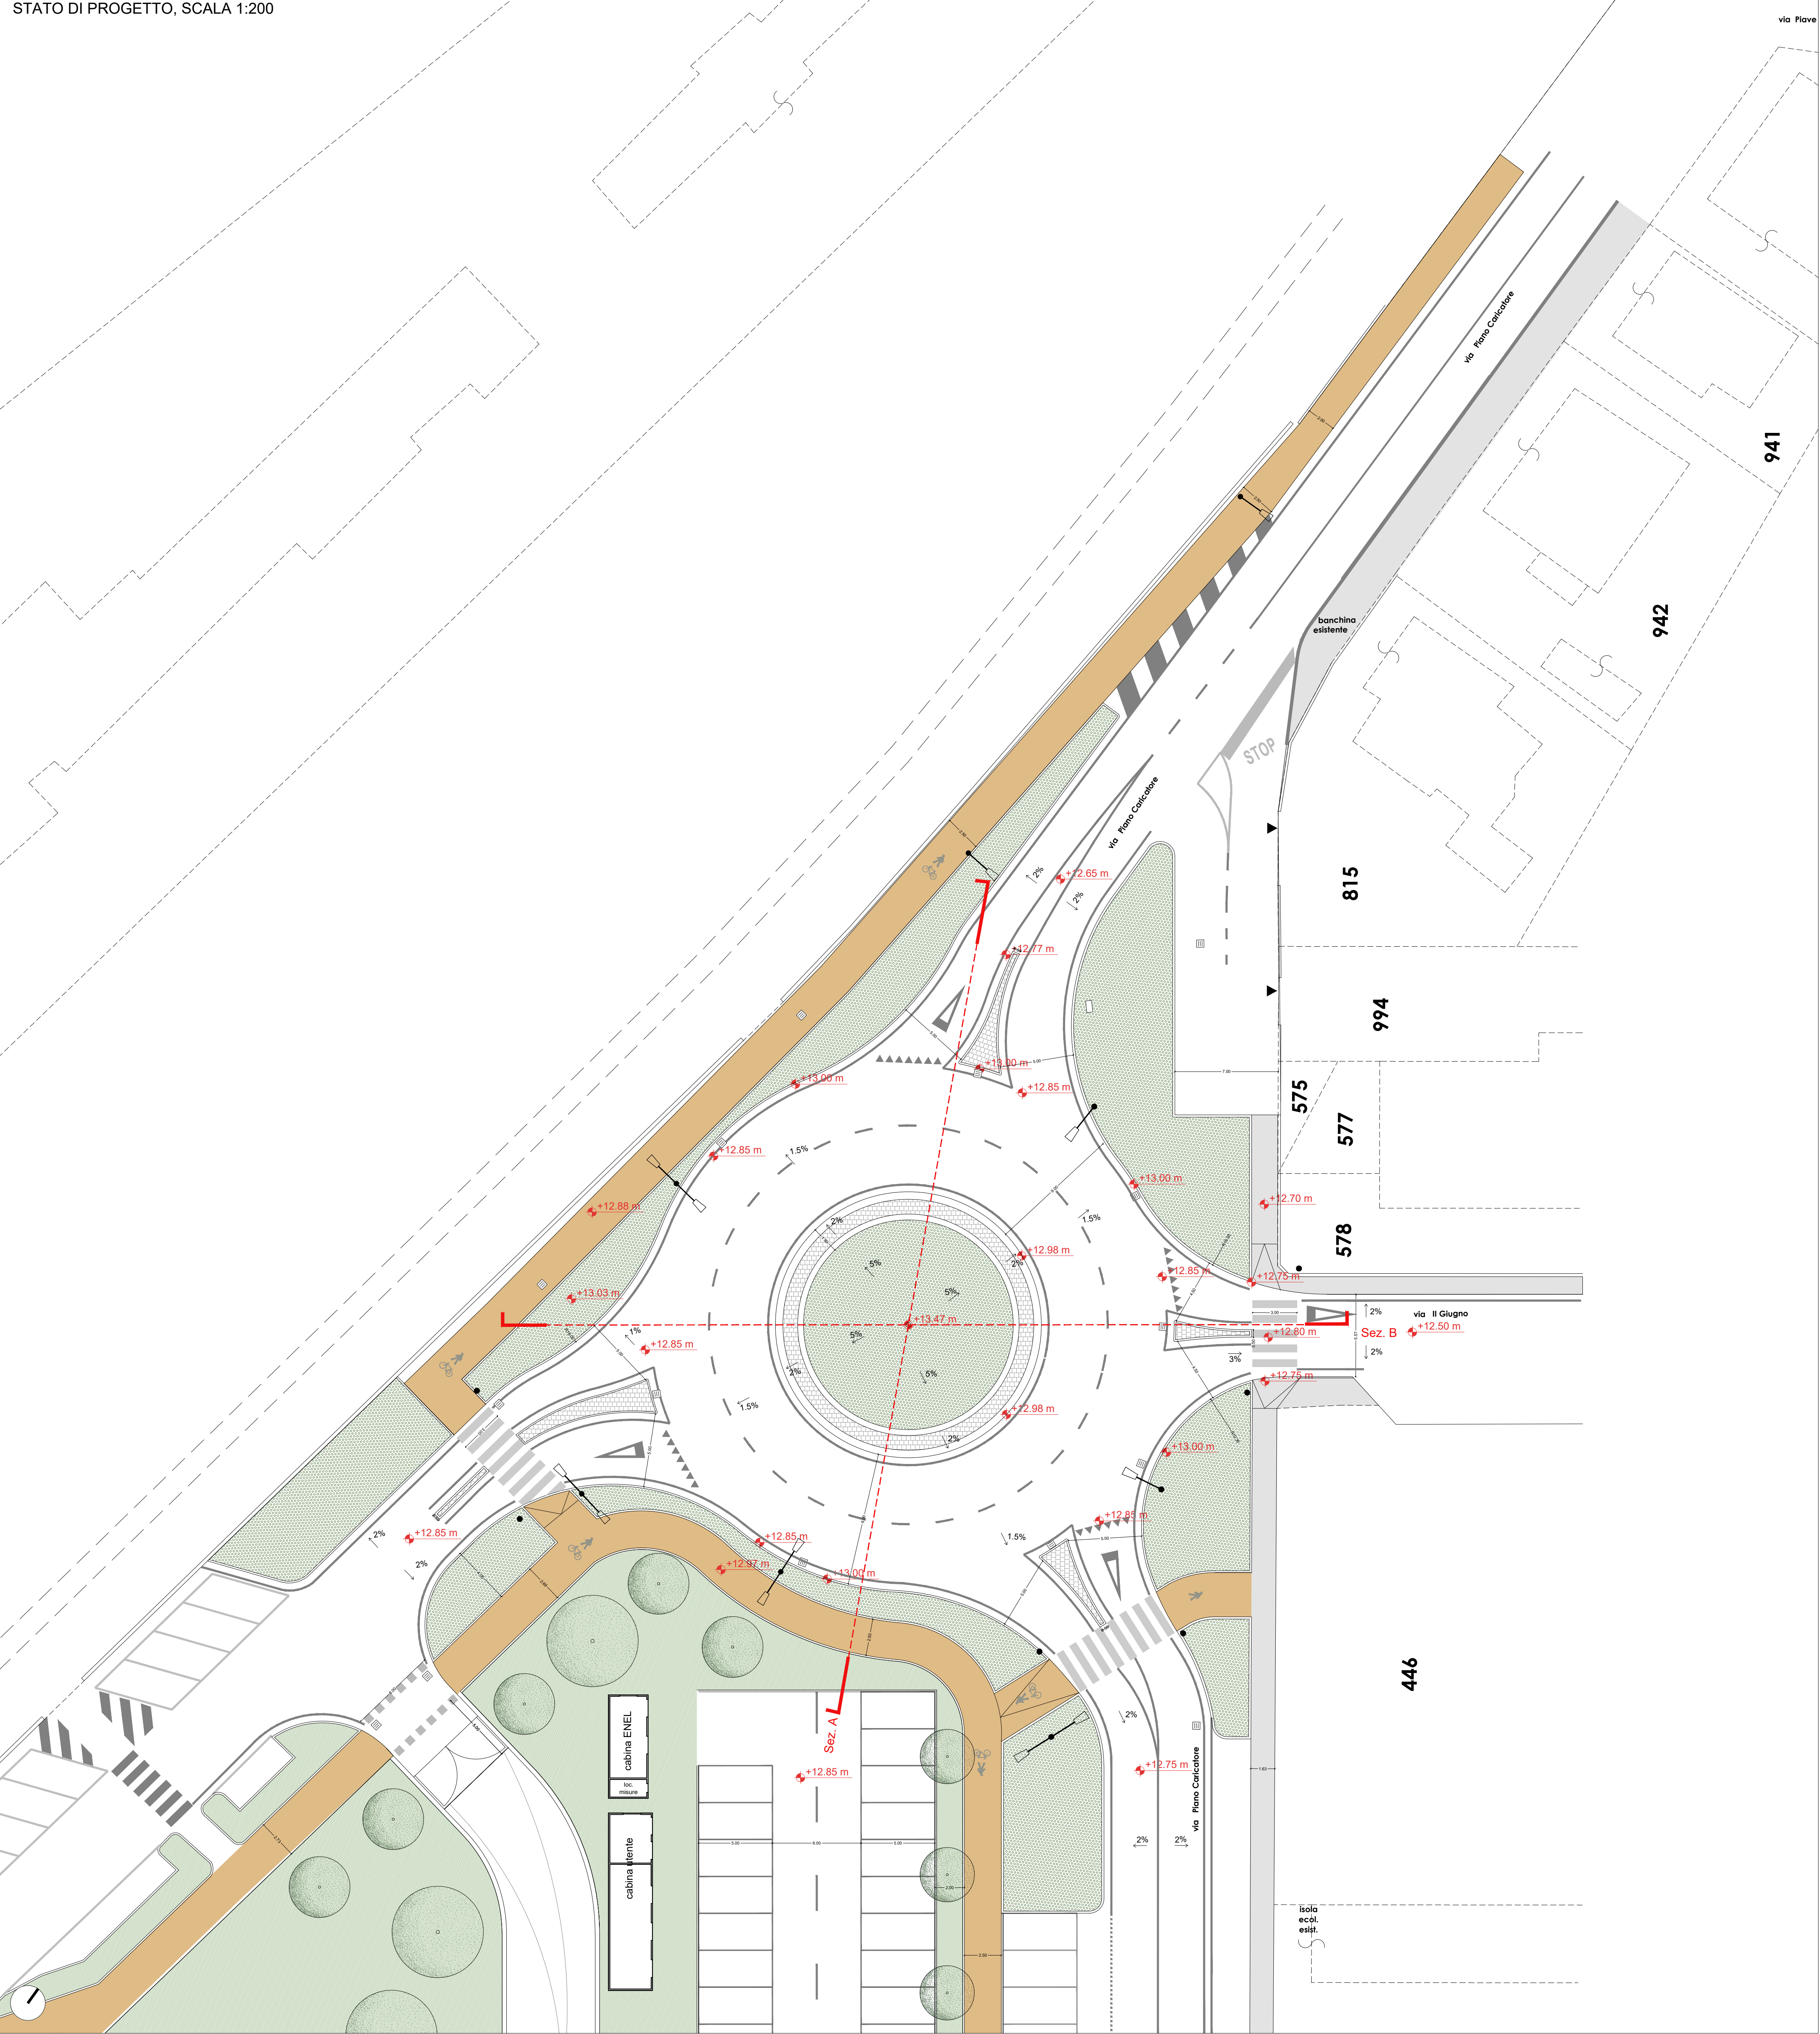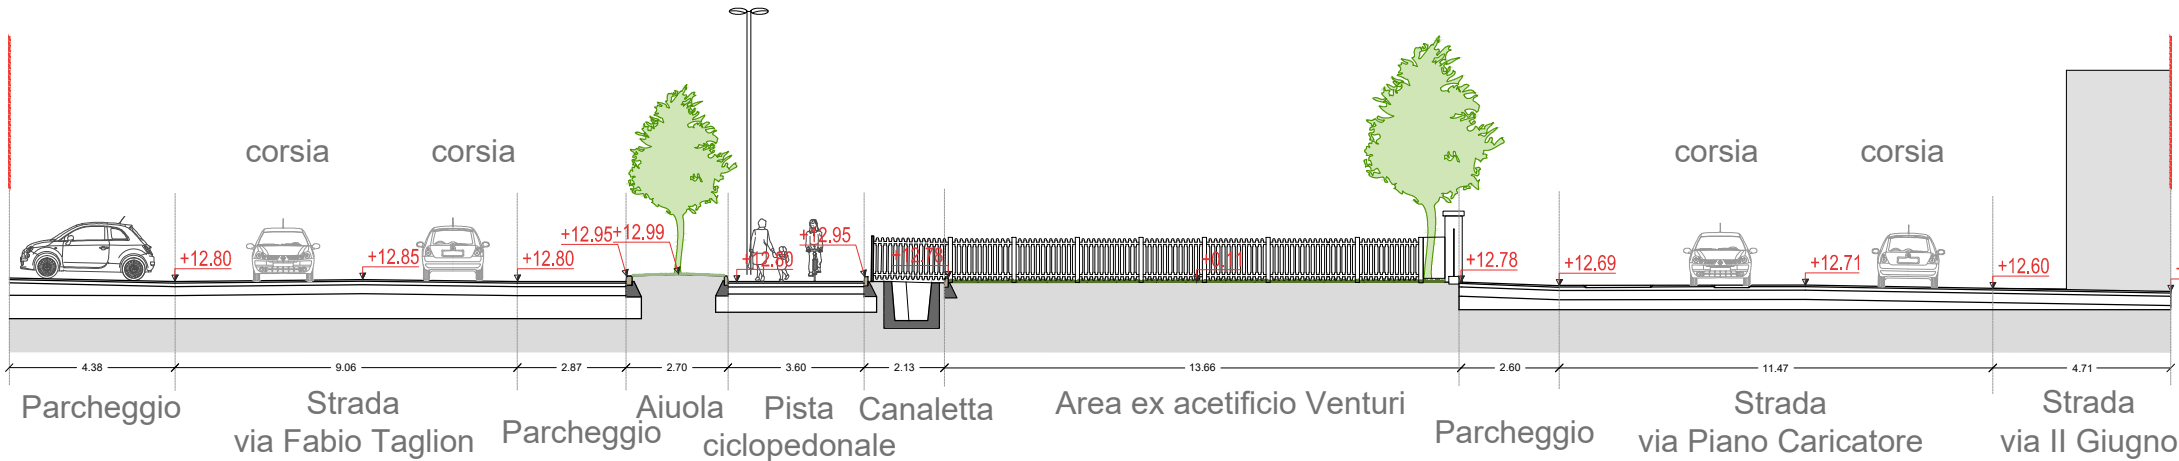


Sezione A, STATO DI PROGETTO, scala 1:200

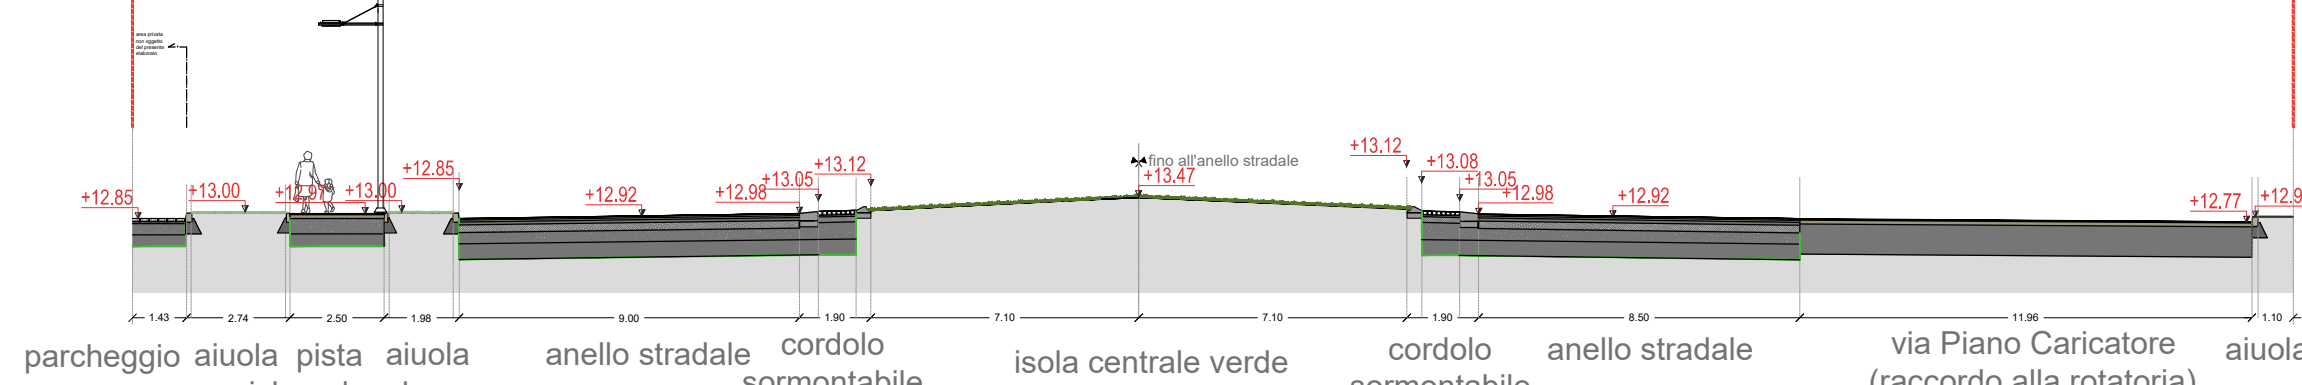

Sezione B, STATO DI PROGETTO, scala 1:200

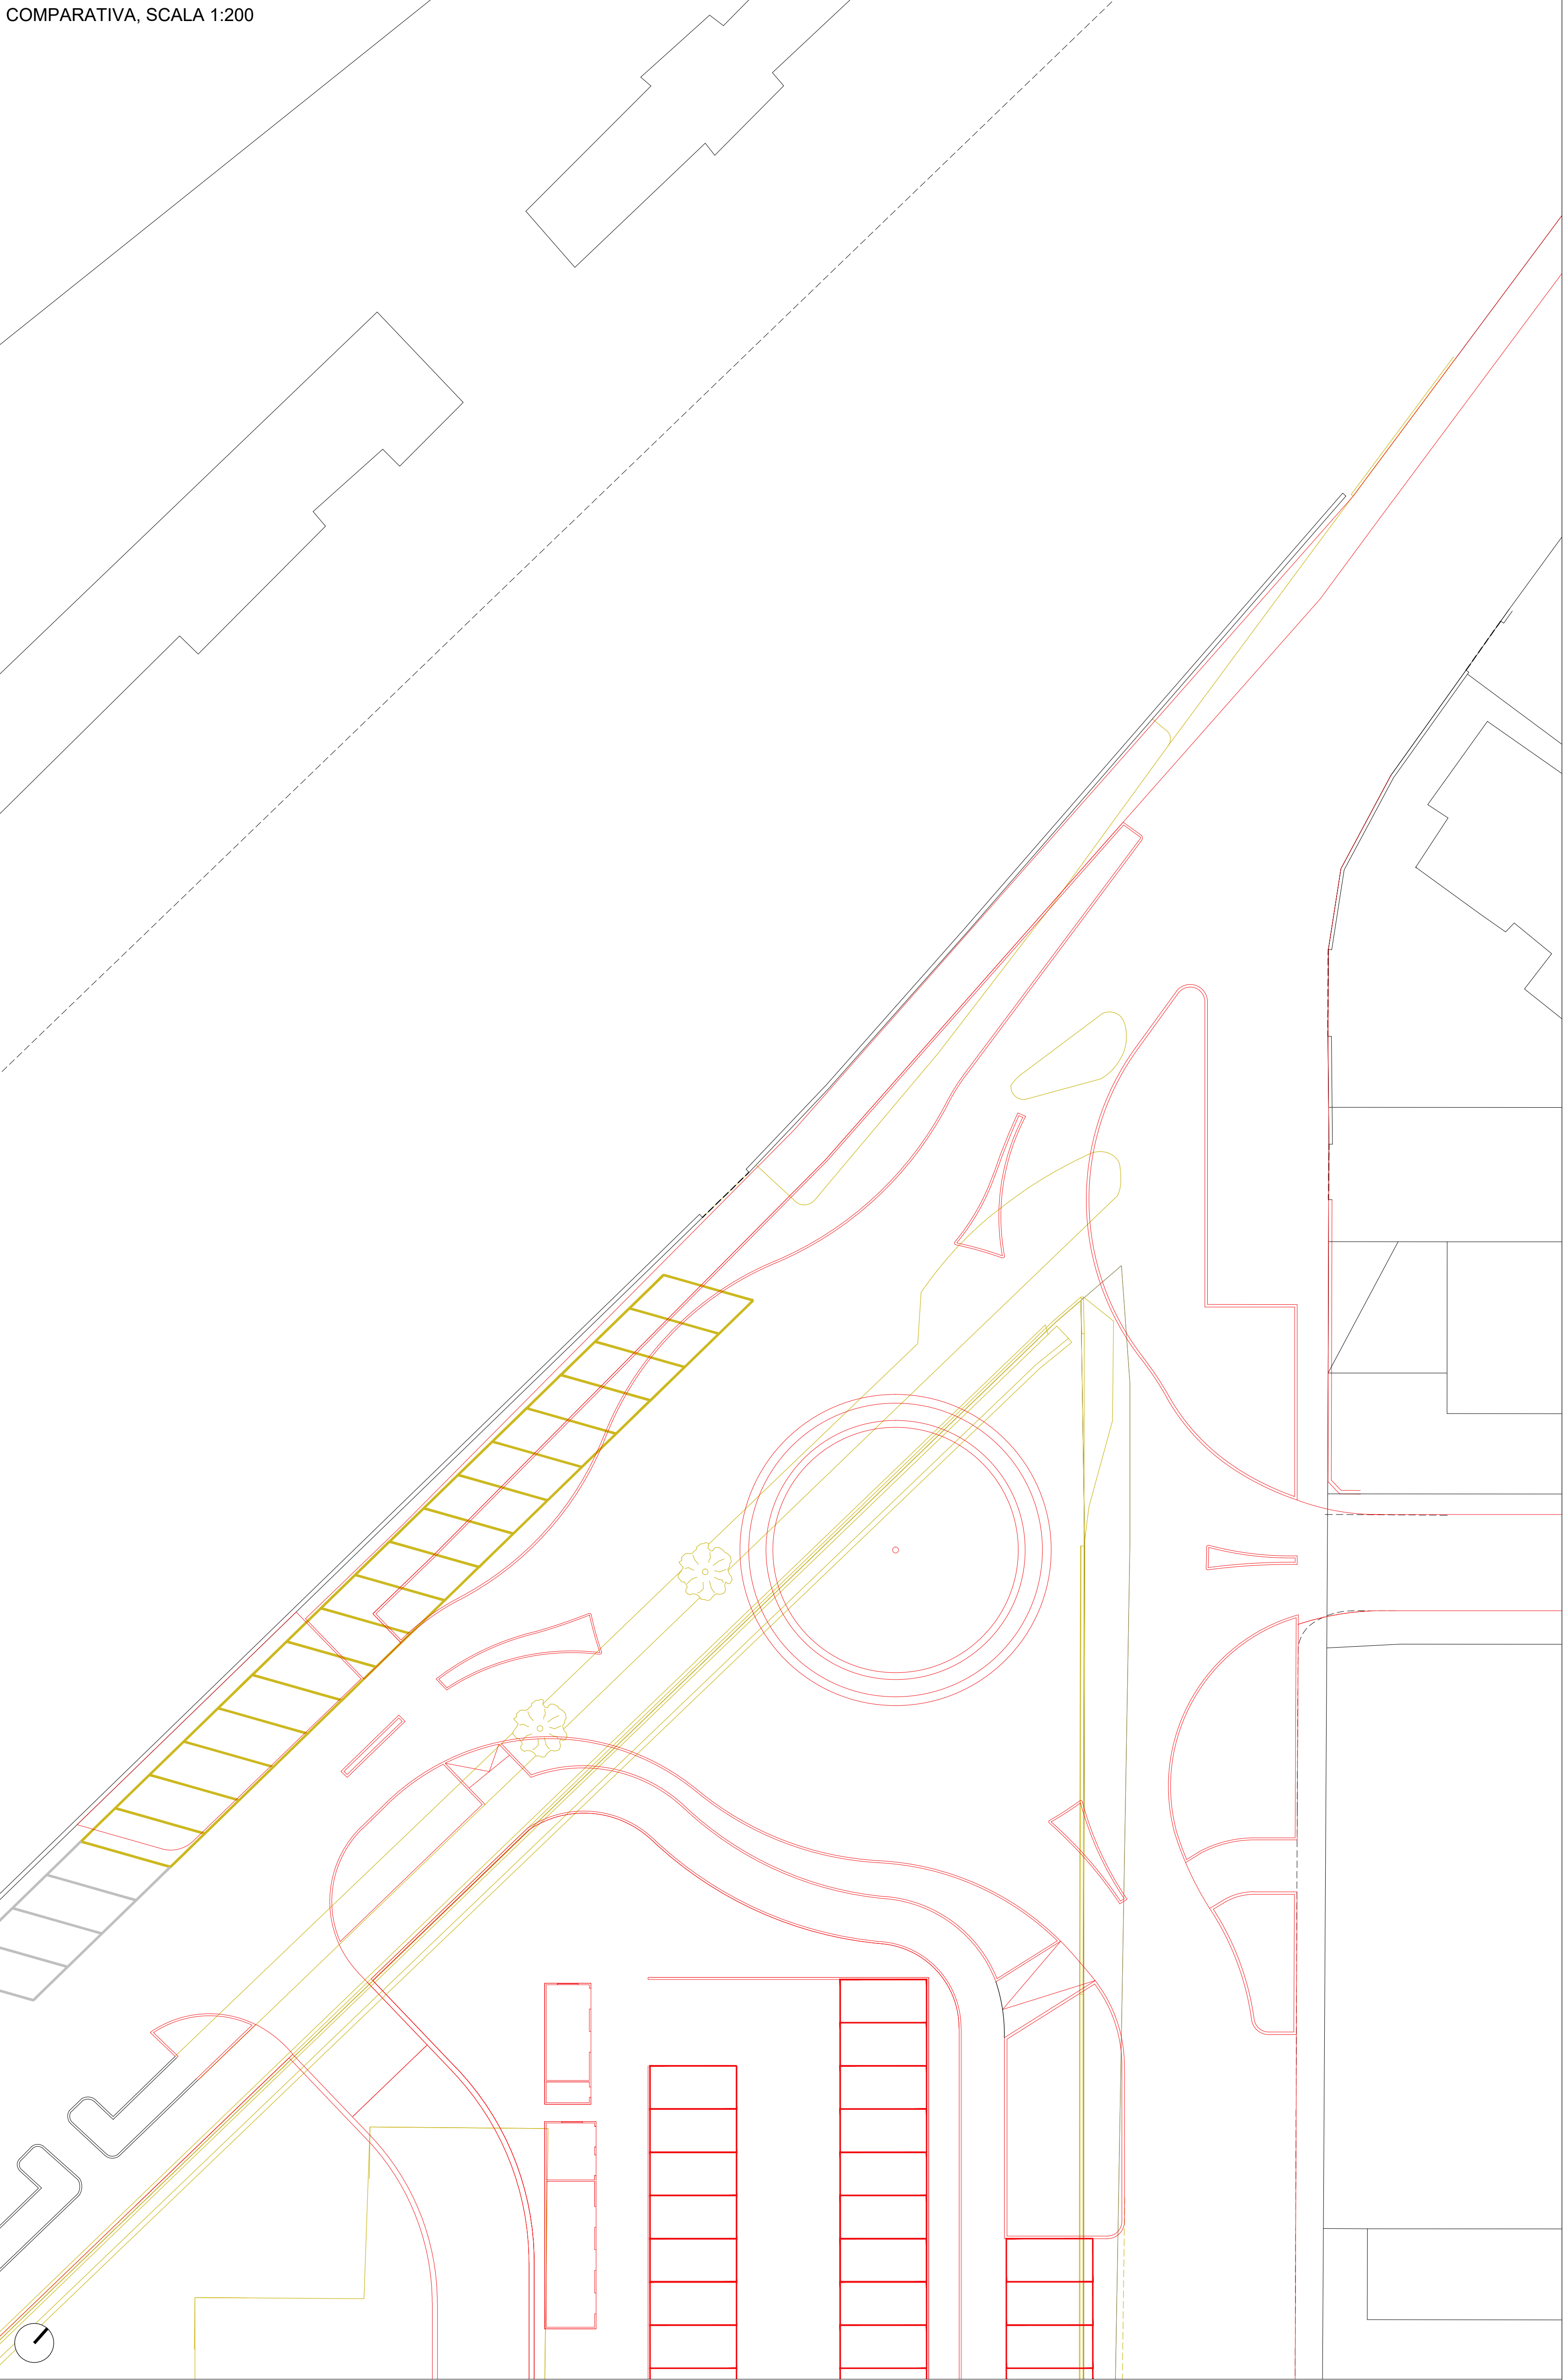

Sezione A, COMPARATIVA, scala 1:200

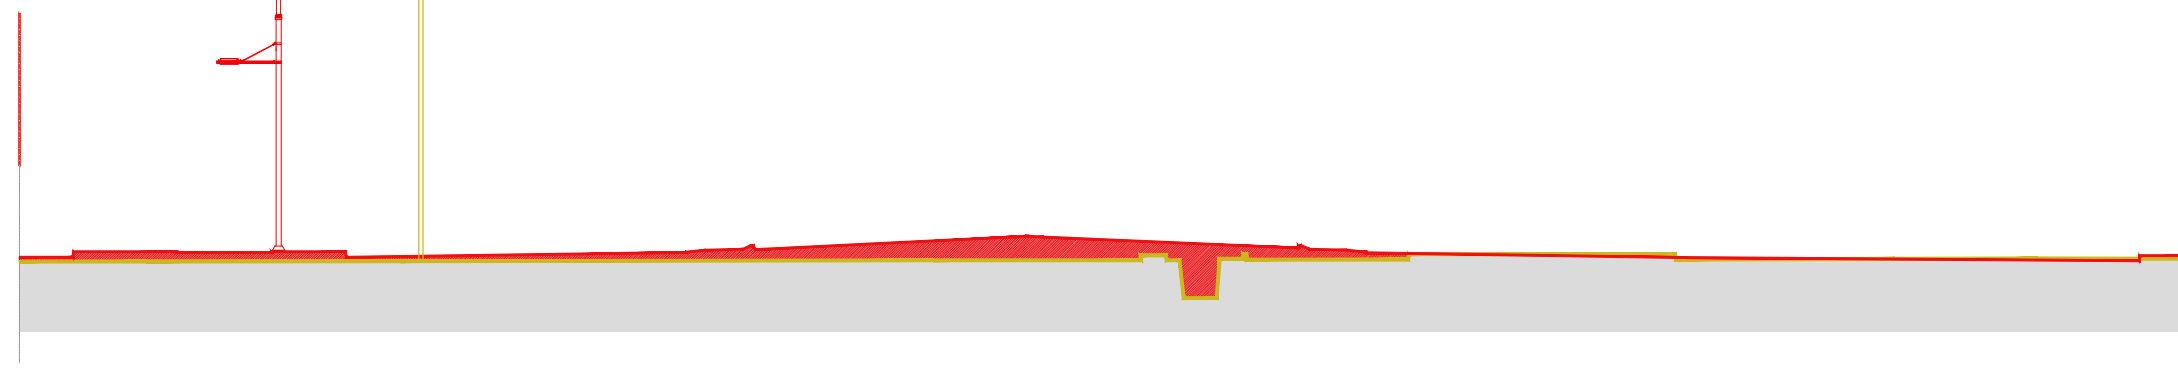

Sezione B, COMPARATIVA, scala 1:200

