

AREA EX ACETIFICIO VENTURI  
NUOVA ROTATORIA

Inquadramento:  
incrocio trivio composto da: via Piano Caricatore, via Fabio Taglioni, via Rivali San Bartolomeo  
Catasto fabbricati: Foglio 111 - Mappali 20, 91

SEZIONI, NODI E PACCHETTI STRADALI

DICEMBRE 2016

SCALA 1:50 1:20

Proprietà: IMMOBILIARE STUOIE S.p.A. Sede legale: LUGO (RA) PIAZZA BARACCA 24  
Indirizzo PEC: IMMOBILIARESTUOIESPA@LEGALMAIL.IT Codice Fiscale E PARTITA IVA: 02511190395

**COOPROGETTO**  
architettura ingegneria servizi  
via Severoli, 18 - 48018 Fidenza (RA)  
tel. 0546-29237 - fax 0546-29261  
segreteria@cooprogetto.it  
segreteria@pec.cooprogetto.it

collaboratori:  
Arch. Silvia Accorini  
Arch. Elisa Fontana  
Arch. Enrico Fornasari  
Arch. Filippo Govoni  
Arch. Luca Landi  
Arch. Michele Vasummi  
Progetto rete fognaria  
ing. Paolo Roggeri

Consulenti:  
geologo: dott. Giancarlo Andreata  
dott. Samuel Sangalli  
strutturista: ing. Marco Peroni  
dinamismo sismico: ing. Franca Conti  
trasporti: ing. Michele Tanzi  
aiuto ambientale: ing. Luca del Pozzo  
prevenzione incendi: ing. Roberto Paganini  
imp. meccanico: per. ind. Christian Faberi  
imp. elettrico: per. ind. Giuliano Rantelli


Pratiche precedenti

Firme dei tecnici ognuno per le proprie competenze

Presenza visione

data	redatto da


TUTTI I DIRITTI SONO RISERVATI, OGNI RIPRODUZIONE ANCHE PARZIALE DEL SEGUENTE DISEGNO E' PERSEGUIBILE AI TERMINI DI LEGGE - (art. c.c. 2576)

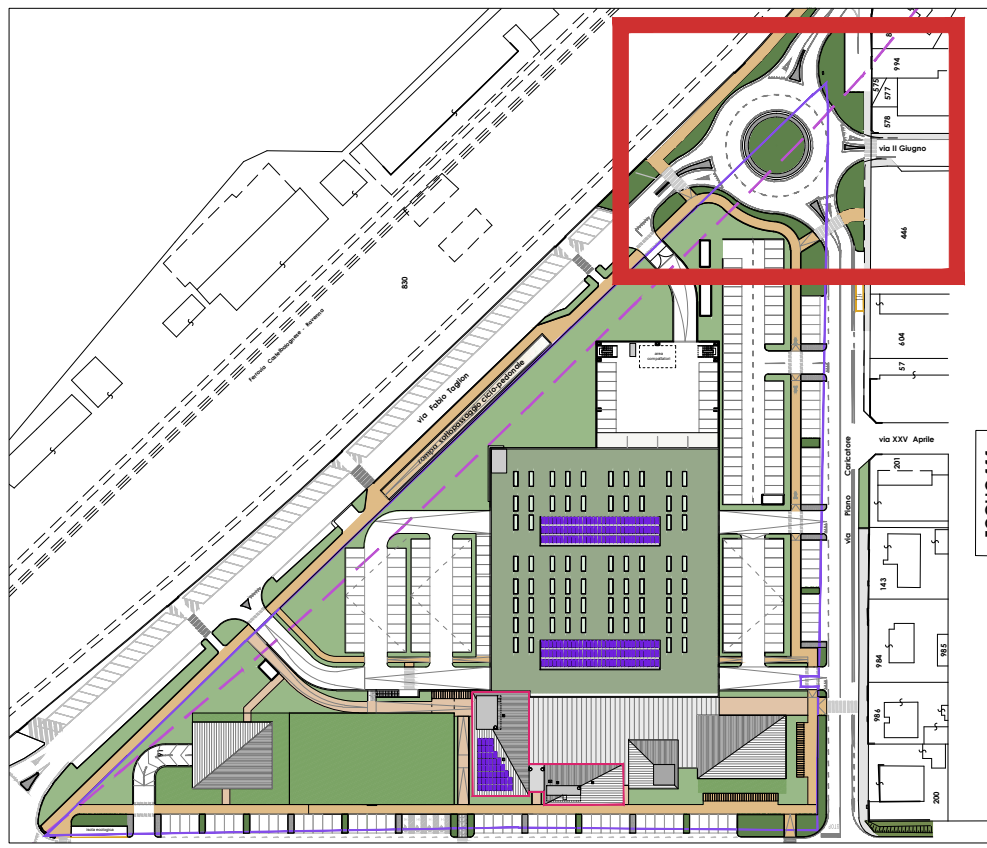

INQUADRAMENTO, scala 1:2000

N.B.: Le quote relative indicate, assumono come quota relativa +0.00 m  
la quota assoluta: +12,85 m (s.l.m.)

Sezione A, scala 1:50

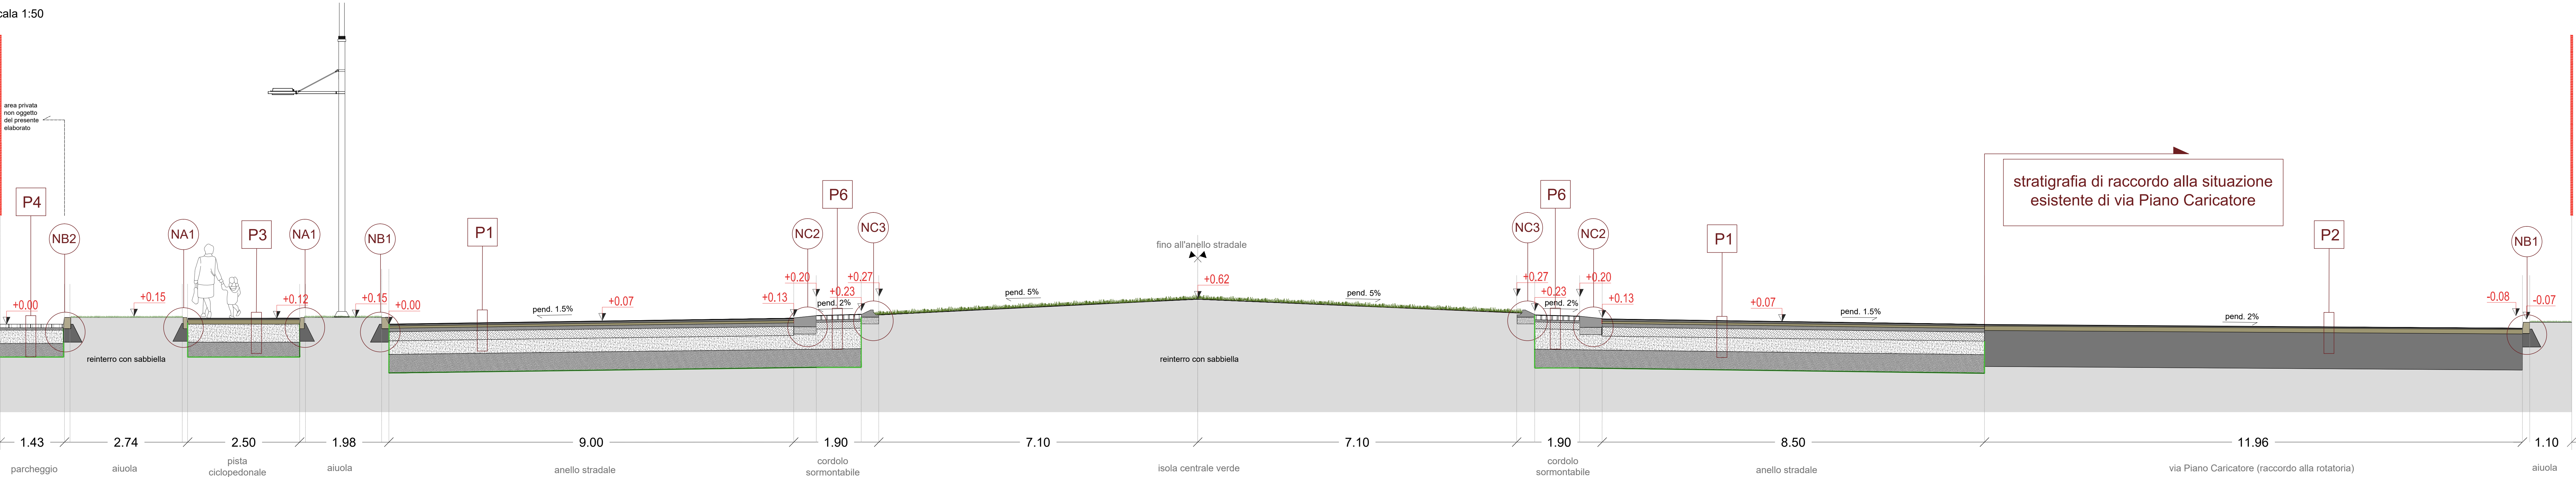

Sezione B, scala 1:50

