

RIQUALIFICAZIONE AREA EX ACETIFICIO VENTURI

Inquadramento:
incrocio trivio composto da: via Piano Caricatore, via Fabio Taglioni, via Rivali San Bartolomeo
Catasto fabbricati: Foglio 111 - Mappali 20, 91

INDIVIDUAZIONE AREE PUBBLICHE E PRIVATE
VERIFICA STANDARD URBANISTICI E PARCHEGGI PERTINENZIALI
PIANO TERRA

SCALA 1:1000

MARZO 2017

03

Proprietà: IMMOBILIARE STUOIE S.p.A. Sede legale: LUGO (RA) PIAZZA BARACCA 24
Indirizzo PEC: IMMOBILIARESTUOIESPA@LEGALMAIL.IT Codice Fiscale E PARTITA IVA: 02511190395

COOPROGETTO
architettura ingegneria servizi
via Severoli, 18 - 48018 Faenza (RA)
tel. 0546-29237 - fax. 0546-29261
segreteria@cooprogetto.it
segreteria@pec.cooprogetto.it

Arch. Alessandro Bucci
collaboratori:
Arch. Silvia Ancarani
Arch. Enrico Fattorosi
Arch. Filippo Govoni
Arch. Luca Landi
Arch. Michele Vasummi

Progetto rete fognaria
ing. Paolo Ruggieri

Consulenti: geologo: dott. Giancarlo Andreatta
dott. Samuel Sangiorgi
strutturista: ing. Marco Peroni
clima/impatto acustico: ing. Franca Conti
trasporti: ing. Michele Tarozzi
studio ambientale: ing. Lara dal Pozzo
ing. Franca Conti
prevenzione incendi: ing. Roberto d'Agostino
imp. meccanico: per. ind. Christian Fabori
imp. elettrico: per. ind. Giuliano Rambelli


Pratiche precedenti:

Firme dei tecnici ognuno per le proprie competenze

Presa visione

data	redatta da

TUTTI I DIRITTI SONO RISERVATI, OGNI RIPRODUZIONE ANCHE PARZIALE DEL SEGUENTE DISEGNO E' PERSEGUIBILE AI TERMINI DI LEGGE - (art. c.c. 2576)

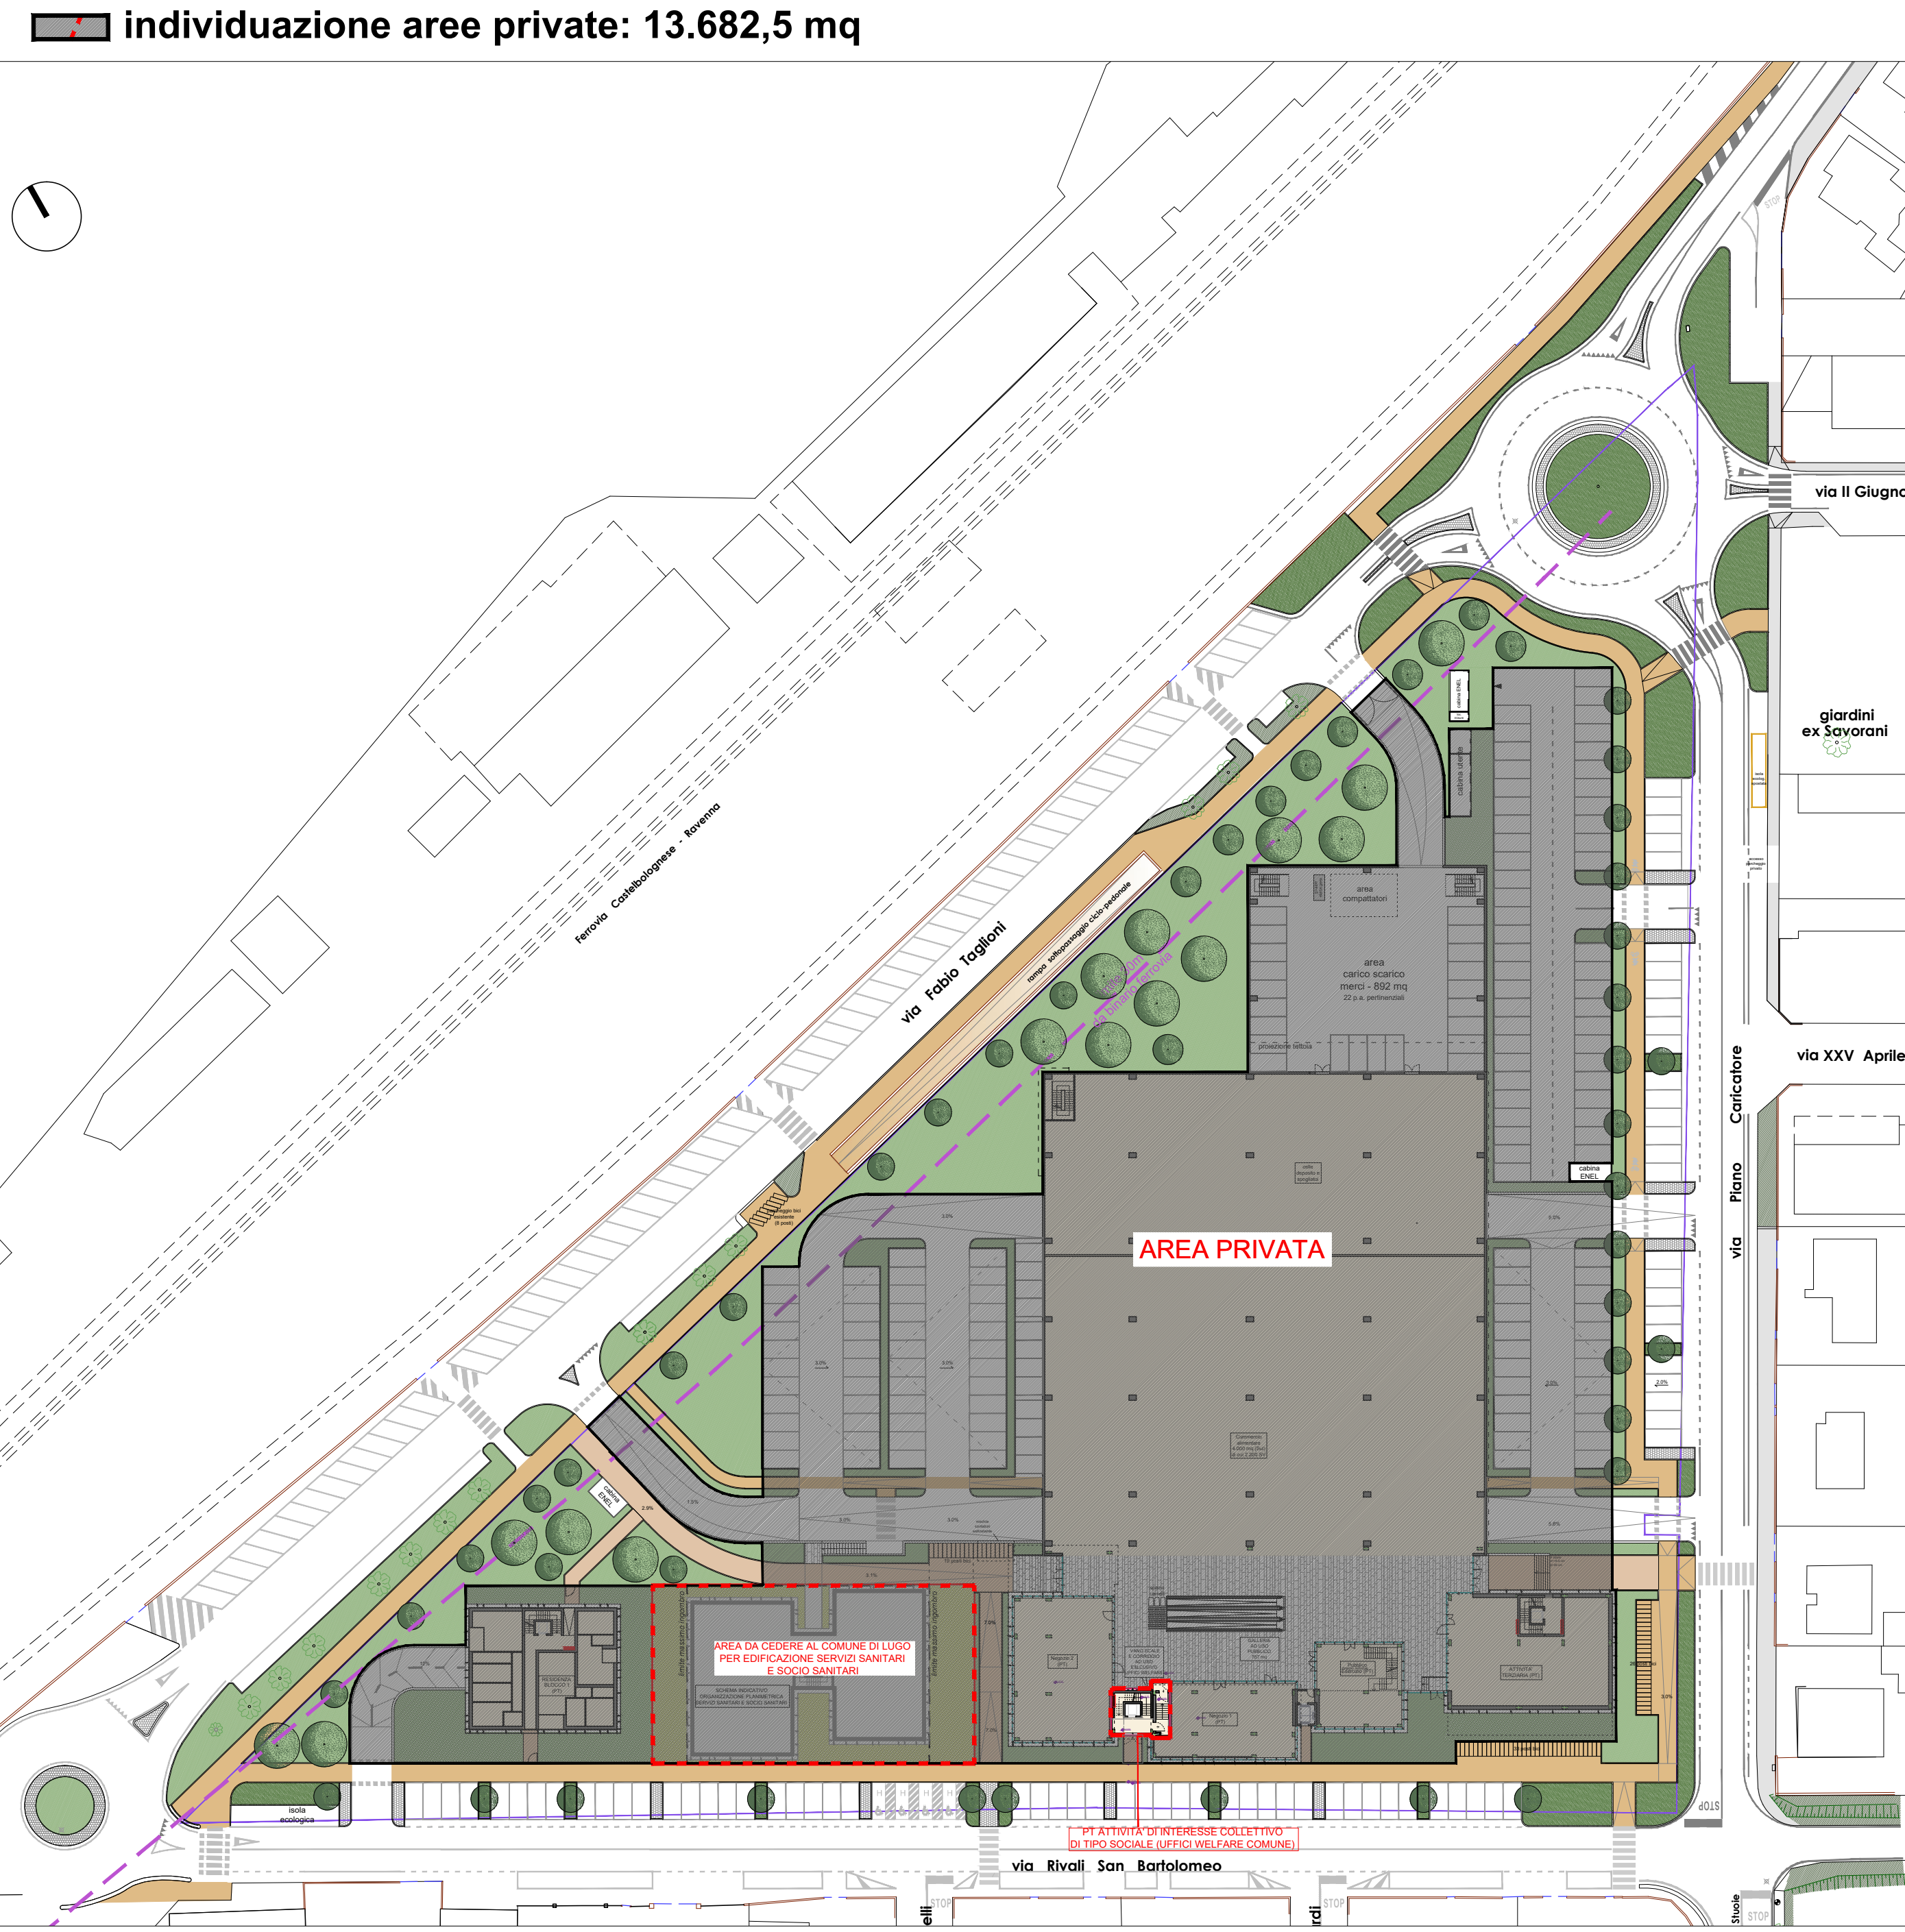

piano terra

AREA PERTINENTE ALLE SUPERFICI COMMERCIALI


14 457 mq < 1,5 Ha (15.000 mq)
al cui interno sono individuati:

1797 mq di "P1" (standard parcheggio pubblico) > 1692 mq VERIFICATO

2698 mq di "U" (standard verde pubblico) > 2662 mq VERIFICATO

288 p.a. pertinenziali (P3c) ≥ 288 posti auto VERIFICATO

NOTA BENE: la galleria commerciale è considerata di uso pubblico

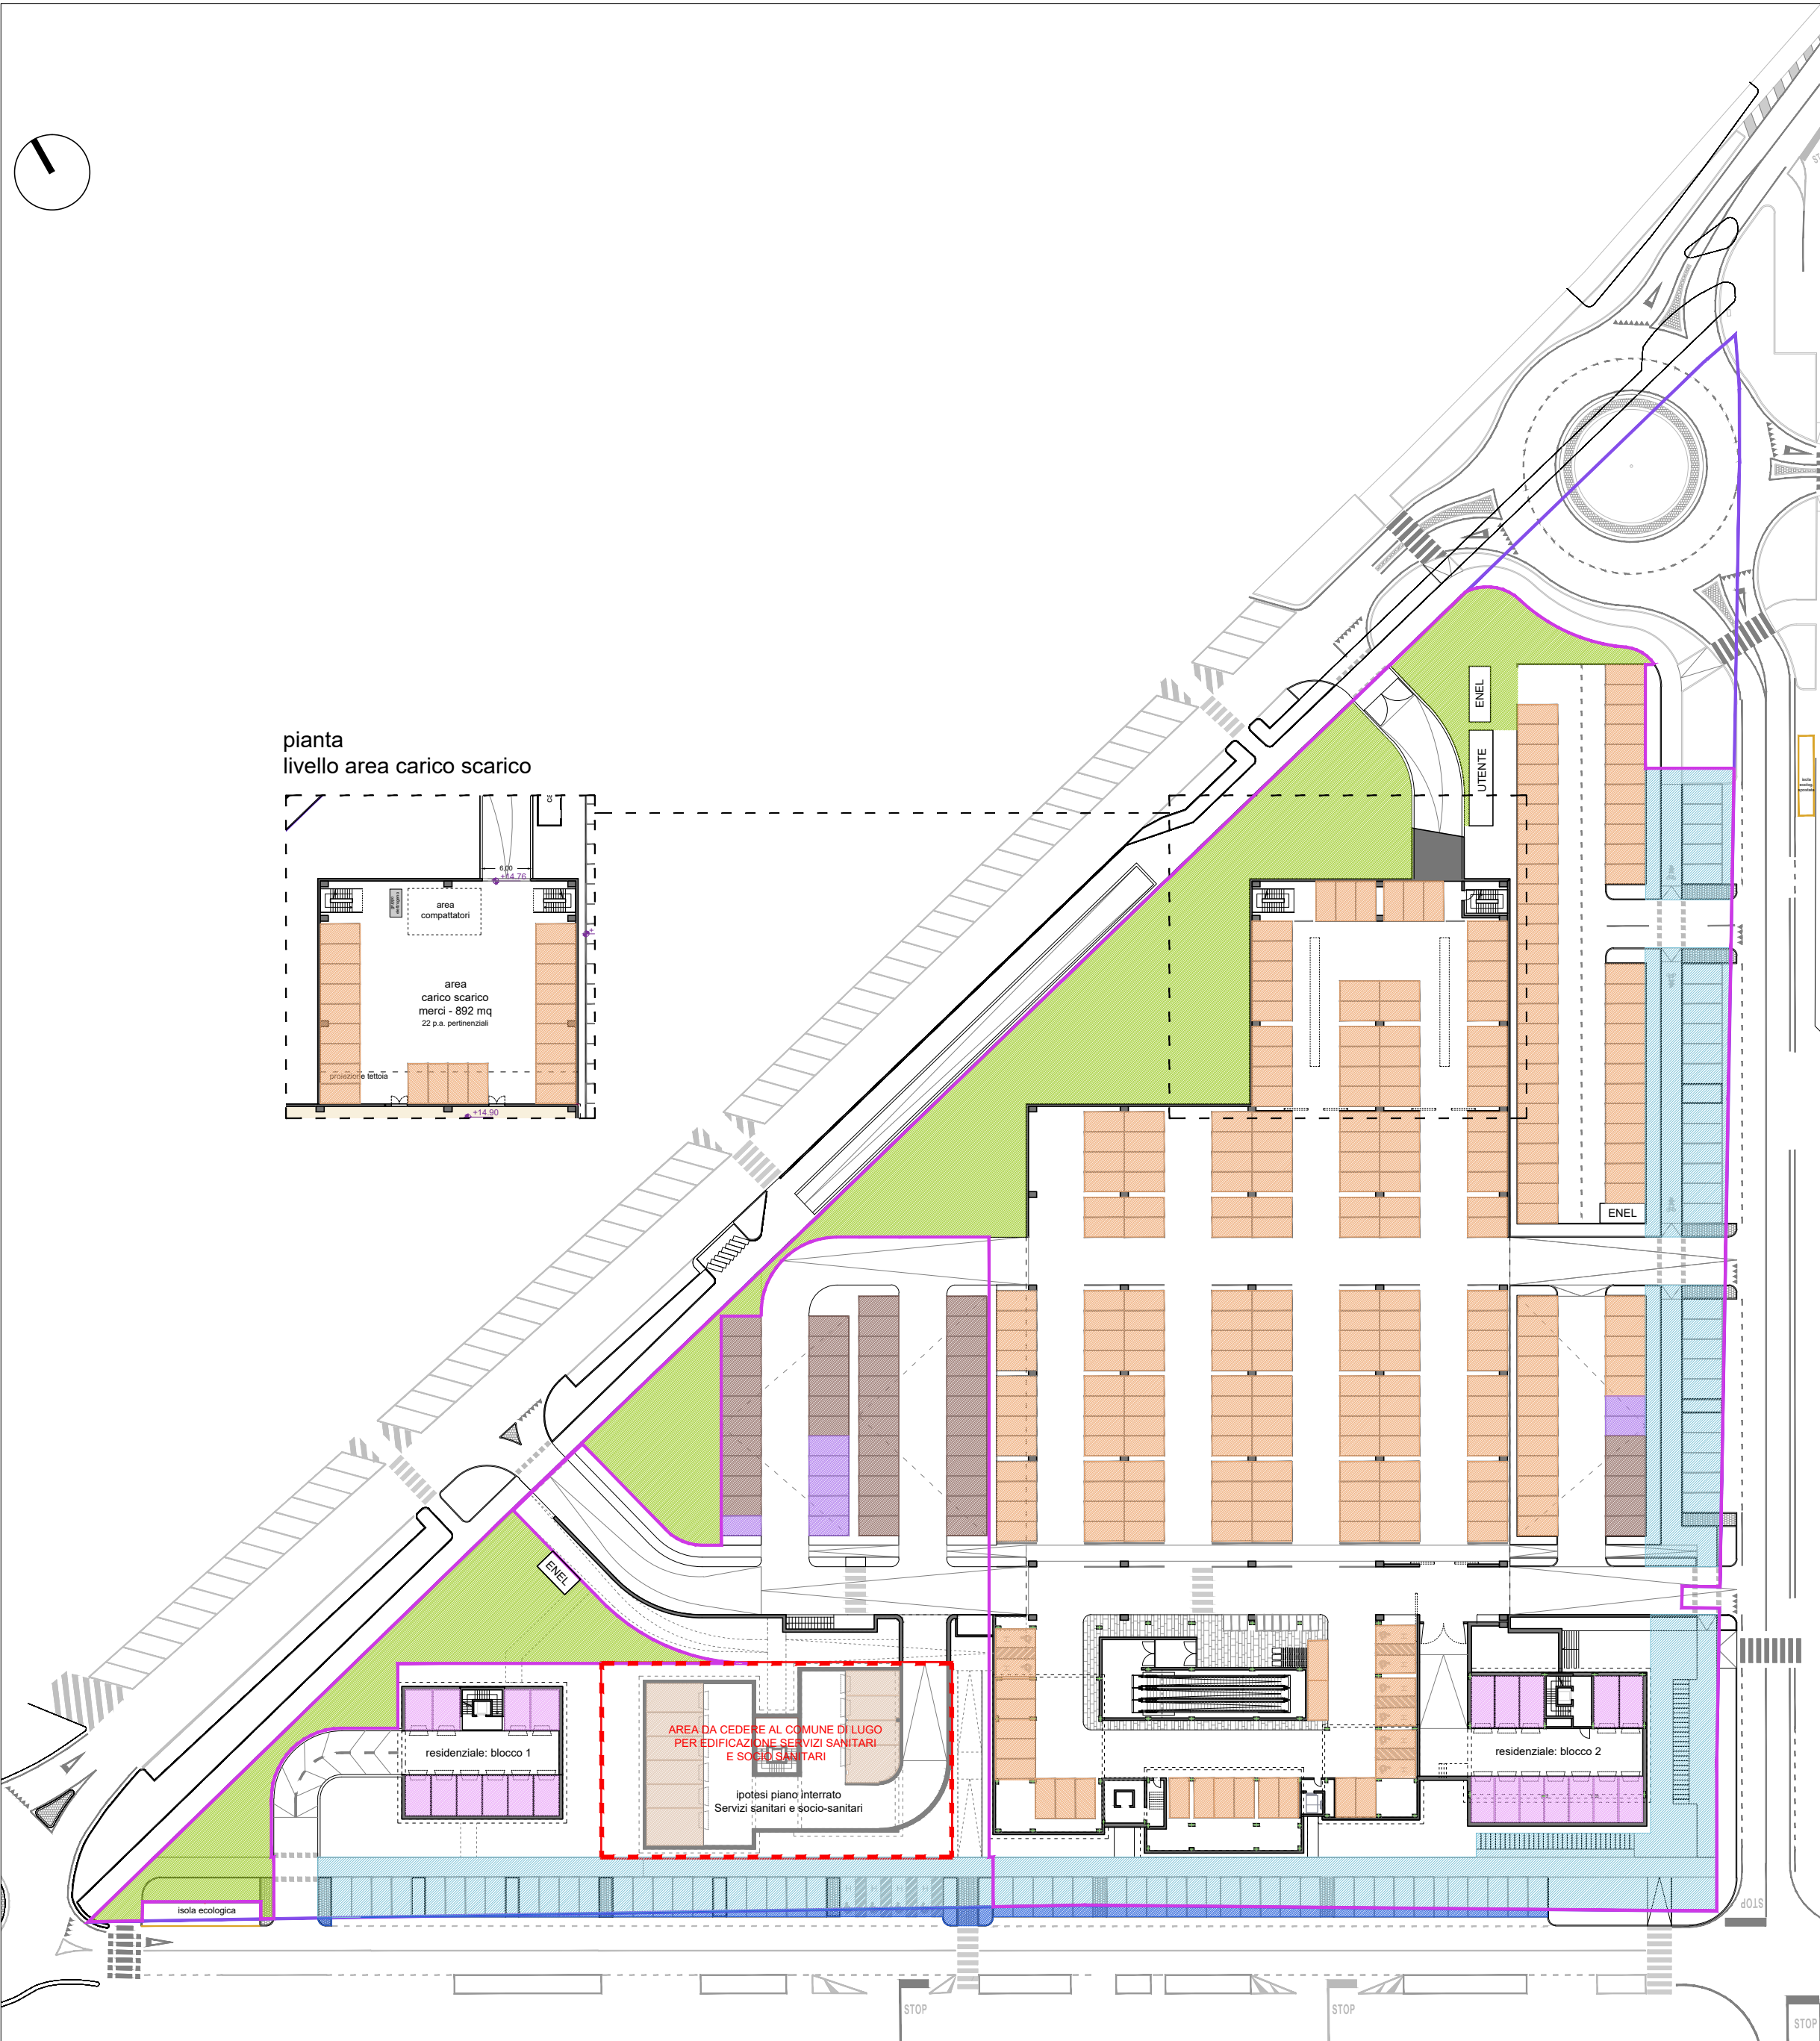

schema su piano interrato

CALCOLO P1 ed aree U

DESTINAZIONE	Superficie Utile	Superficie Accessoria (CALCOLATA al 60%)	Superficie Complessiva (=Su+60%Sa)	DOTAZIONE MINIMA DI STANDARD PARCHEGGIO PUBBLICO (art. 3.1.6. Norme del RUE Comune di Lugo)	
(b1.n) esercizio commerciale di vicinato non alimentare (negozi2)	250 mq	0 mq	250 mq	P1 + U = 70 mq (di cui P1 non meno di 20 mq) ogni 100 mq di Superficie Complessiva	175 mq P1 = 50 mq U = 125 mq
(b11.2a) medio-grande struttura di vendita del settore alimentare o misto (commercio alimentare)	3828 mq	92 mq	3920 mq	P1 + U = 100 mq (di cui P1 non meno di 40 mq) ogni 100 mq di Superficie Complessiva	3 920 mq P1 = 1 568 mq U = 2 352 mq
(b1.n) esercizio commerciale di vicinato non alimentare (negozi1)	170 mq	0 mq	170 mq	P1 + U = 70 mq (di cui P1 non meno di 20 mq) ogni 100 mq di Superficie Complessiva	119 mq P1 = 34 mq U = 85 mq
(b2) pubblico esercizio	200 mq	0 mq	200 mq	P1 + U = 70 mq (di cui P1 non meno di 20 mq) ogni 100 mq di Superficie Complessiva	140 mq P1 = 40 mq U = 100 mq

TOT richiesta P1 destinazioni commerciali = 1 692 mq

TOT richiesta U destinazioni commerciali = 2 662 mq

(b3) studi professionali e piccoli uffici in genere, attività terziarie e di servizio a basso concorso di pubblico (<400 mq Su)	265 mq	0 mq	265 mq	P1 + U = 70 mq (di cui P1 non meno di 20 mq) ogni 100 mq di Superficie Complessiva	186 mq P1 = 53 mq U = 133 mq
(b15) Servizi sanitari e socio-sanitari (PT+P1)	1000 mq	144 mq	1144 mq	P1 = 40 mq ogni 100 mq di Superficie Complessiva	458 mq P1 = 458 mq
(b10.1) attività di interesse collettivo di tipo sociale (uffici WELFARE Comune)	491 mq	9 mq	500 mq	non richiesti	0 mq

TOT richiesta P1 = 2 203 mq

TOT richiesta U = 2 795 mq

(a1) residenziale	1 223 mq	327 mq	1550 mq	P1 + U = 70 mq (di cui P1 non meno di 20 mq) ogni 100 mq di Superficie Complessiva	1085 mq P1 = 310 mq U = 775 mq
-------------------	----------	--------	---------	--	--------------------------------

TOT richiesta P1 = 2 513 mq

TOT richiesta U = 3 570 mq

in azzurro: parcheggi di urbanizzazione primaria P1

superficie di P1 all'interno dell'area di progetto: 2 383 mq (1)
NOTA: poiché occorrono 2 513 mq di P1, devono essere reperiti altri 130 mq al di fuori dell'area di progetto

superficie di P1 esterna all'area di progetto - acquisite trasformate e ricedute al Comune - per il raggiungimento dello standard minimo richiesto: 143 mq (2)

riassumendo: (1) + (2) = 2 526 mq > 2 513 mq (78 posti auto) **VERIFICATO**
NOTA: vengono realizzati 13 mq in più del necessario di aree attrezzate su aree pubbliche

in verde: aree U per attrezzature e spazi collettivi: 2 698 mq (< 3 570 mq richiesti) **NON VERIFICATO** (per 872 mq)

DESTINAZIONE	Superf. Utile	DOTAZIONE MIN. DI PARCHEGGI PERTINENZIALI PARCHEGGIO PERTINENZIALE (art. 3.1.5. Norme del RUE Comune di Lugo)			
		di USO RISERVATO (P3r)	di USO COMUNE (P3c)	di USO COMUNE (P3c)	
(b1.n) esercizio commerciale di vicinato non alimentare (negozi2)	250 mq	1 posto auto ogni 50 mq di Superficie Utile	nessuno	0 p.a.	5 p.a.
(b11.2a) medio-grande struttura di vendita del settore alimentare o misto (commercio alimentare)	2 200 mq (S.Vendita)	1 posto auto ogni 8 mq di Superficie di Vendita	nessuno	0 p.a.	275 p.a.
(b1.n) esercizio commerciale di vicinato non alimentare (negozi1)	170 mq	1 posto auto ogni 50 mq di Superficie Utile	nessuno	0 p.a.	4 p.a.
(b2) pubblico esercizio	200 mq	1 posto auto ogni 50 mq di Superficie Utile	nessuno	0 p.a.	4 p.a.
(b3) studi professionali e piccoli uffici in genere, attività terziarie e di servizio a basso concorso di pubblico (<400 mq Su)	265 mq	1 posto auto ogni 50 mq di Superficie Utile	nessuno	0 p.a.	5 p.a.
(b15) Servizi sanitari e socio- sanitari (PT+P1)	1000 mq	1 posto auto ogni 25 mq di Superficie Utile	10 p.a.		30 p.a.
(b10.1) attività di interesse collettivo di tipo sociale (uffici WELFARE Comune)	491 mq	1 posto auto ogni 50 mq di Superficie Utile			10 p.a.

P3r: 10 p.a.

P3c: 333 p.a.

residenziale: blocco 1	9 unità	2 posti auto per ogni unità (U.I. non superiori a 100 mq di Su) di cui almeno 1 garage per unità abitativa, per condomini con 8 o più alloggi, un quarto dei posti auto prescritti devono essere di uso comune (tipo P3c): 18 p.a. così suddivisi	10 p.a.	8 p.a.
residenziale: blocco 2	6 unità	2 posti auto per ogni unità (U.I. non superiori a 100 mq di Su) di cui almeno 1 garage per unità abitativa: 12 p.a. così suddivisi	12 p.a.	0 p.a.

P3c: 8 p.a.

posti auto richiesti: TOT: P3r: 32 p.a. TOT: P3c: 341 p.a.

parcheggi pertinenziali di uso comune da progetto (P3c): 341 posti auto (≥ 341 richiesti) **VERIFICATO** suddivisi in:

- parcheggi pertinenziali per attività commerciali: 266+22 (in area car./scar.) = 288 posti auto (≥ 288 richiesti)
- parcheggi pertinenziali per altre attività: 45 posti auto (≥ 45 richiesti)
- parcheggi pertinenziali per residenze: 8 posti auto (≥ 8 richiesti)

parcheggi pertinenziali di uso riservato - Servizi sanitari e socio-sanitari (P3r): 10 posti auto (≥ 10 richiesti) **VERIFICATO**

parcheggi pertinenziali di uso riservato - Residenze (P3r): 22 posti auto (≥ 22 richiesti) **VERIFICATO**