

RIQUALIFICAZIONE AREA EX ACETIFICIO VENTURI

Inquadramento:
incrocio trivio composto da: via Piano Caricatore, via Fabio Taglioni, via Rivali San Bartolomeo
Catasto fabbricati: Foglio 111 - Mappali 20, 91

RETE FOGNARIA AREA PUBBLICA: PROFILI E PARTICOLARI

MARZO 2017

SCALA 1:1000, 1:20

14b

Proprietà: IMMOBILIARE STUOIE S.p.A. Sede legale: LUGO (RA) PIAZZA BARACCA 24
Indirizzo PEC: IMMOBILIARESTUOIESPA@LEGALMAIL.IT Codice Fiscale E PARTITA IVA: 02511190395



COOPROGETTO
architettura ingegneria servizi
via Severoli, 18 - 48018 Faenza (RA)
tel. 0546-29237 - fax. 0546-29261
segreteria@cooprogetto.it
segreteria@pec.cooprogetto.it

Arch. Alessandro Bucci
collaboratori:
Arch. Silvia Ancarani
Arch. Enrico Ferrarelli
Arch. Filippo Govoni
Arch. Luca Landi
Arch. Michele Vasumini

Progetto rete fognaria
ing. Paolo Ruggeri


Consulenti: geologo: dott. Giancarlo Andreatta
dott. Samuel Sangiorgi
strutturista: ing. Marco Peroni
clima/impatto acustico: ing. Franca Conti
trasporti: ing. Michele Taitozzi
studio ambientale: ing. Lara dal Pozzo
ing. Franca Conti
prevenzione incendi: ing. Roberto d'Agostino
imp. meccanico: per. ind. Christian Fabbri
imp. elettrico: per. ind. Giuliano Rambelli

Pratiche precedenti

Firme dei tecnici ognuno per le proprie competenze Presa visione


data	redatta da

TUTTI I DIRITTI SONO RISERVATI, OGNI RIPRODUZIONE ANCHE PARZIALE DEL SEGUENTE DISEGNO E' PERSEGUIBILE AI TERMINI DI LEGGE - (art. c.c. 2576)

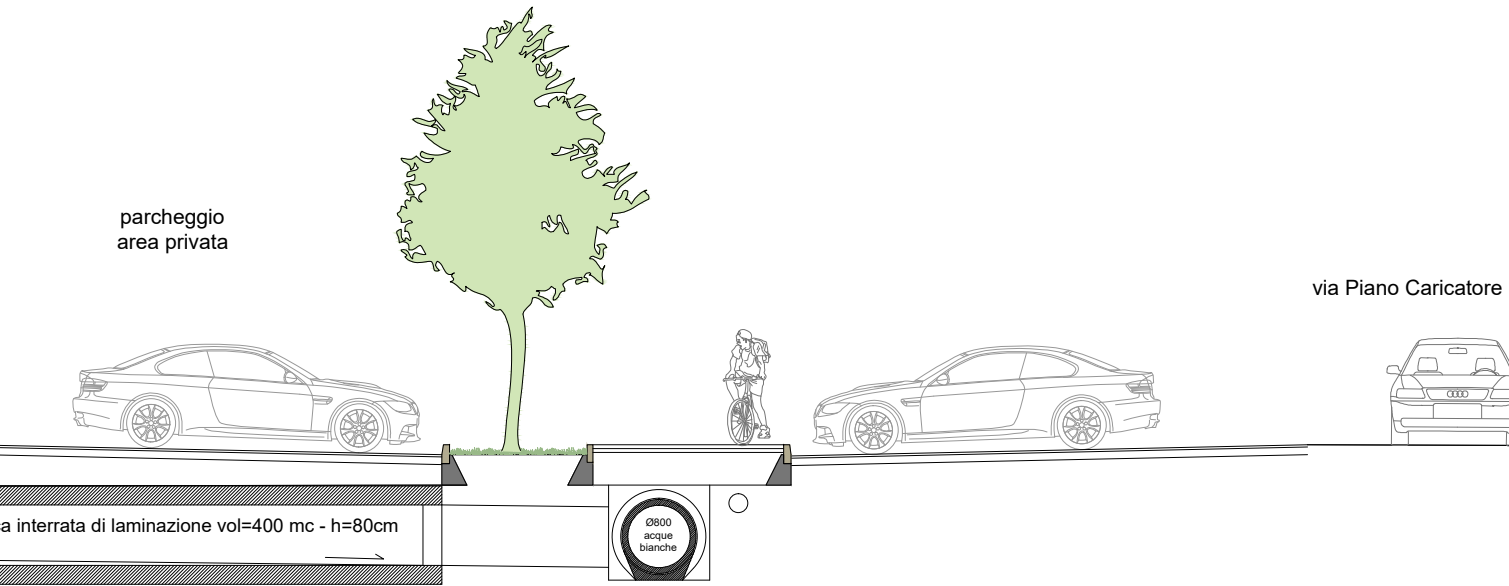

SEZIONE VASCA LAMINAZIONE _scala 1:100


TUBI IN CLS VIBROCOMPRESSO AD ALTA RESISTENZA E SEZIONE CIRCOLARE CON GIUNTO A BICCHIERE, BASE D'APPOGGIO PIANA E ANELLO DI TENUTA IN GOMMA

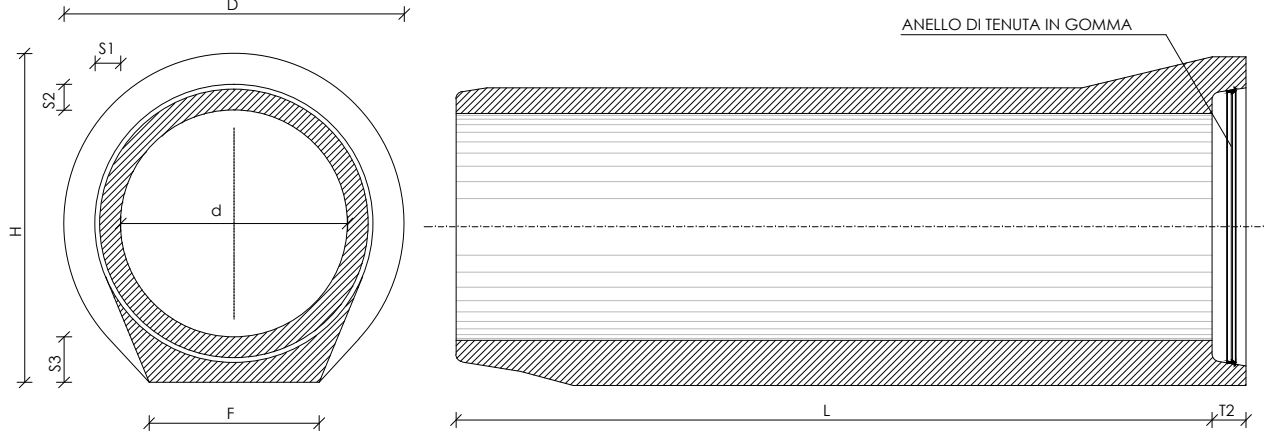


N.B.: LE DIMENSIONI STRUTTURALI DELL'ELEMENTO SONO INDICATIVE

FIGURA 10
POZZETTO PREFABBRICATO CIRCOLARE

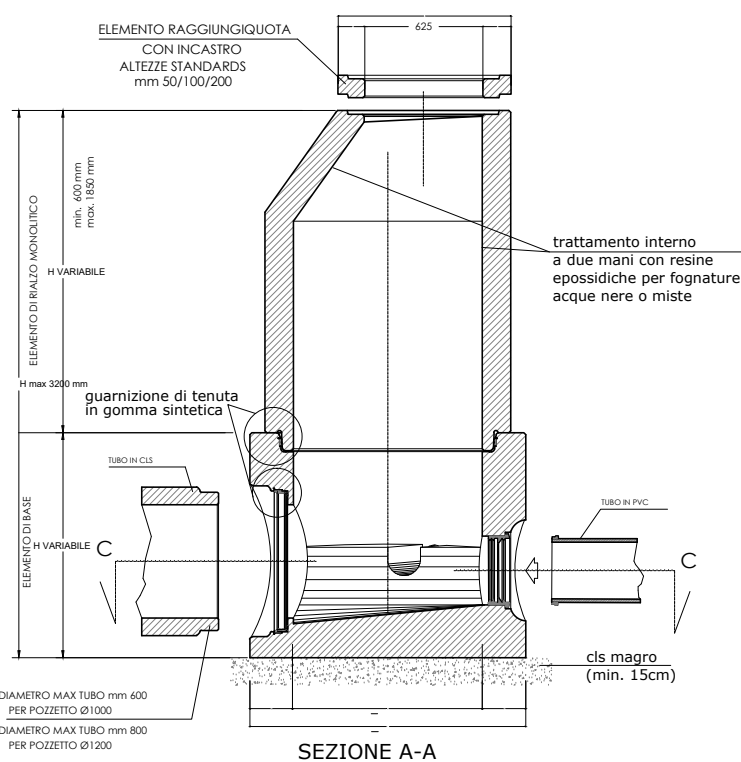

- Controllare tenuta idraulica pozzetti, compresi di innesti principali ed eventuali attacchi.
Il collaudo ha esito positivo se in 30 min. l'acqua aggiunta a pressione è inferiore a 0,40mq; sup. bagnata interna.
- per altezze ridotte sostituire l'elemento di rialzo con soletta circolare con passo d'uomo (Fig. 11);
- per altezze elevate aggiungere elemento di rialzo circolare pari all'elemento di base (Fig. 11);
- fino alla profondità del pozzetto di 4,0 m non vanno previste scale a piolo;
- oltre la profondità del pozzetto di 4,0 m saranno installate scale a pioli in acciaio inossidabile.

FIGURA 11
POZZETTO PREFABBRICATO CIRCOLARE
ELEMENTI OPZIONALI



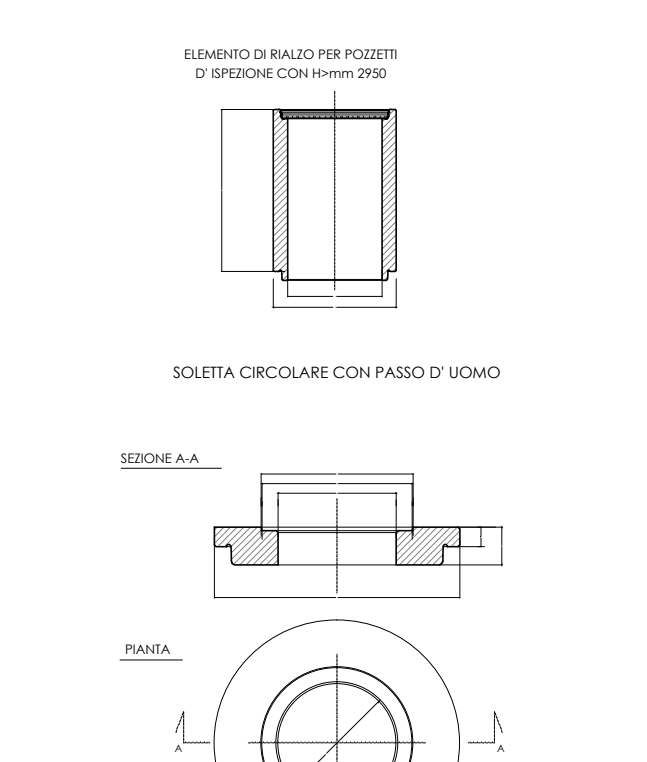


FIGURA 12
DISPOSITIVO DI CHIUSURA CON COPERCHIO TONDO
Passaggio Ø > 60 cm
SECONDO NORMA UNI EN 124 - CLASSE D 400
MATERIALE: GHISA SFEROIDALE QUALITA' EN-GJS-500-7 UNI EN 1563

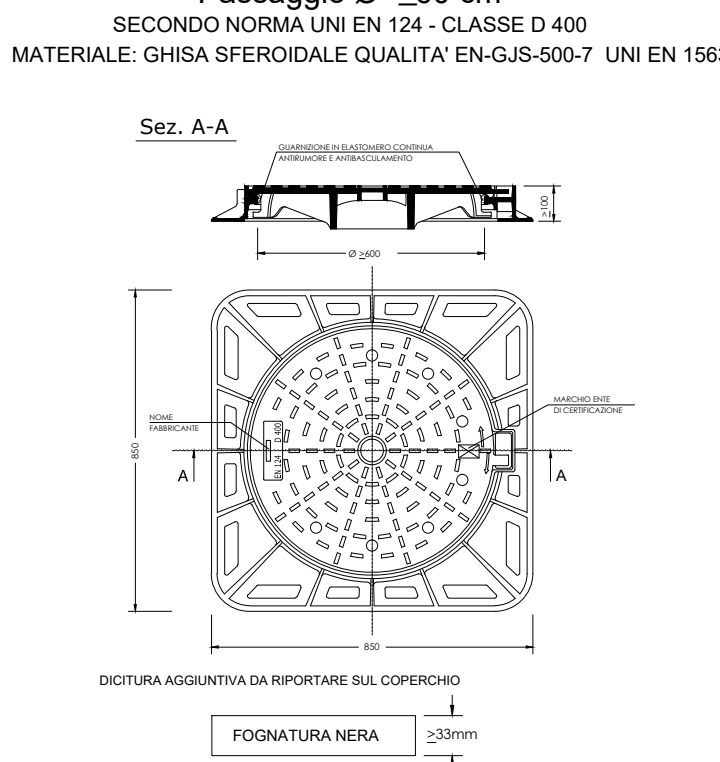


Il fabbricante dovrà presentare:
- La certificazione di qualità dell'azienda produttrice secondo UNI EN ISO 9001 da parte di istituto o ente competente, conformemente a UNI CEI EN 45012;
- La certificazione di conformità alla norma (UNI EN 124) dei prodotti da parte di istituto o ente competente secondo UNI CEI EN 45011.

FIGURA 13
BOCCA DI LUPO IN GHISA SFEROIDALE
SECONDO NORMA UNI EN 124 - CLASSE C 250
MATERIALE: GHISA SFEROIDALE QUALITA' EN-GJS-500-7 UNI EN 1563

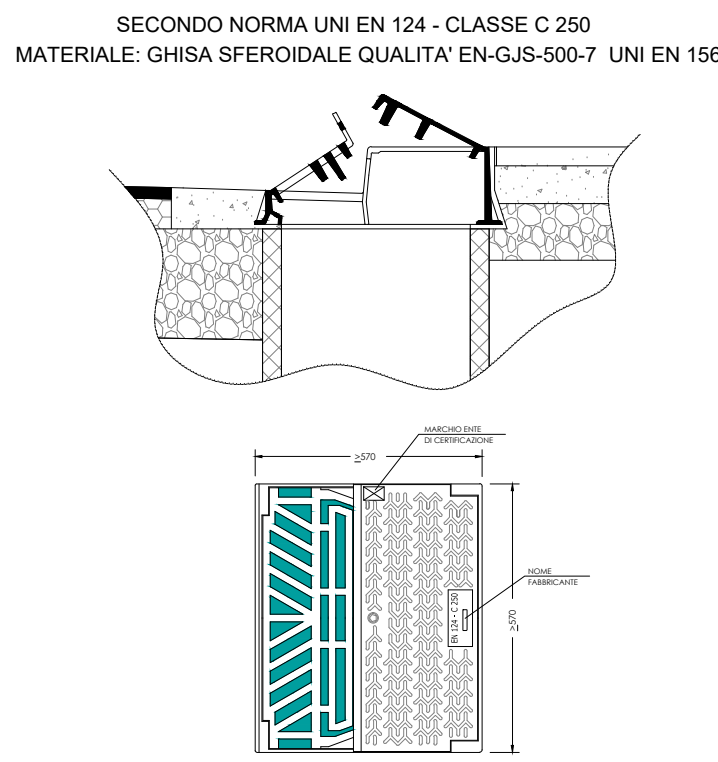

Il fabbricante dovrà presentare:
- La certificazione di qualità dell'azienda produttrice secondo UNI EN ISO 9001 da parte di istituto o ente competente, conformemente a UNI CEI EN 45012;
- La certificazione di conformità alla norma (UNI EN 124) dei prodotti da parte di istituto o ente competente secondo UNI CEI EN 45011.

FIGURA 14
CADITOIA CON GRIGLIA CONCAVA
SECONDO NORMA UNI EN 124 - CLASSE C 250
MATERIALE: GHISA SFEROIDALE QUALITA' EN-GJS-500-7 UNI EN 1563

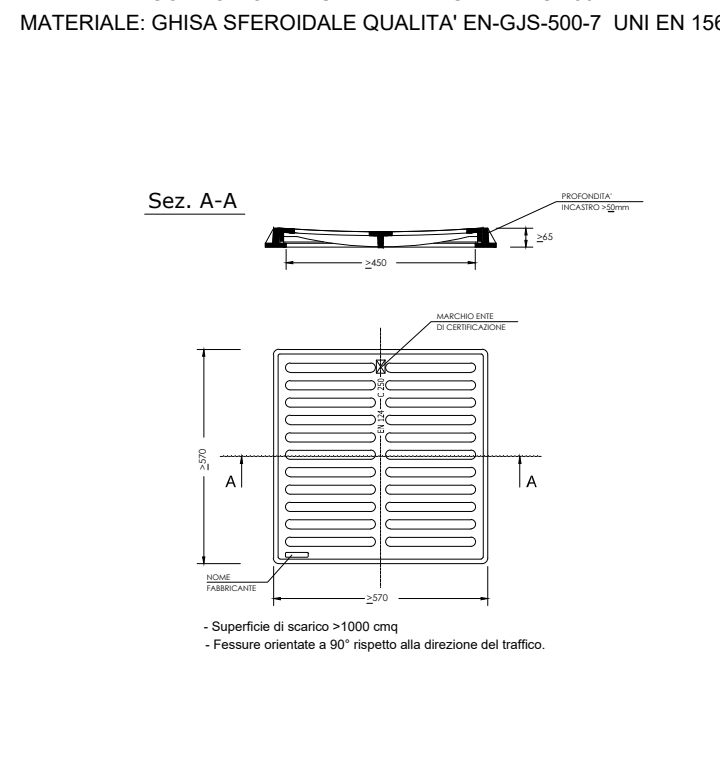

Il fabbricante dovrà presentare:
- La certificazione di qualità dell'azienda produttrice secondo UNI EN ISO 9001 da parte di istituto o ente competente, conformemente a UNI CEI EN 45012;
- La certificazione di conformità alla norma (UNI EN 124) dei prodotti da parte di istituto o ente competente secondo UNI CEI EN 45011.

FIGURA 15
Caditoia stradale griglia concava
per fognatura con immissione in collettore acque miste

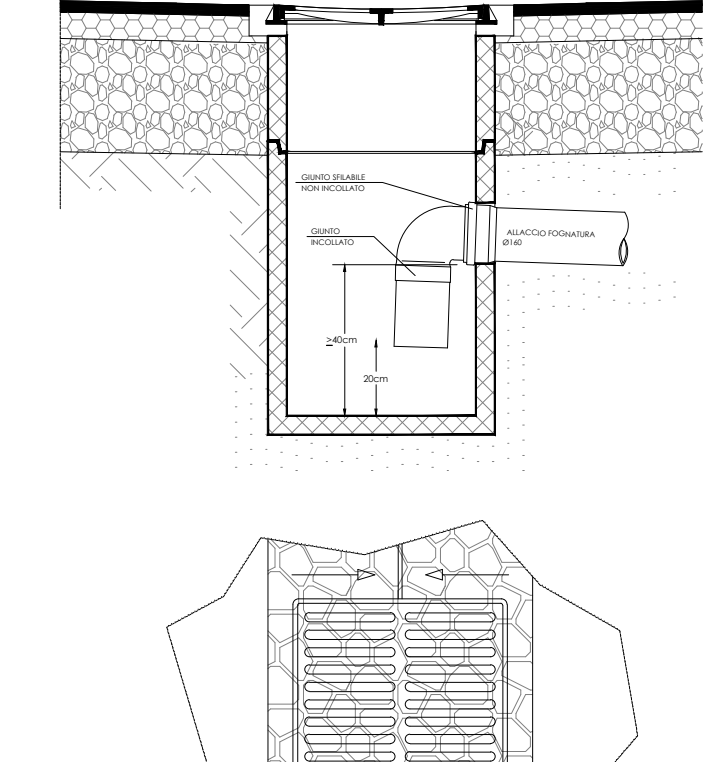


FIGURA 17
Caditoia stradale griglia combinata
per fognatura con immissione in collettore acque miste

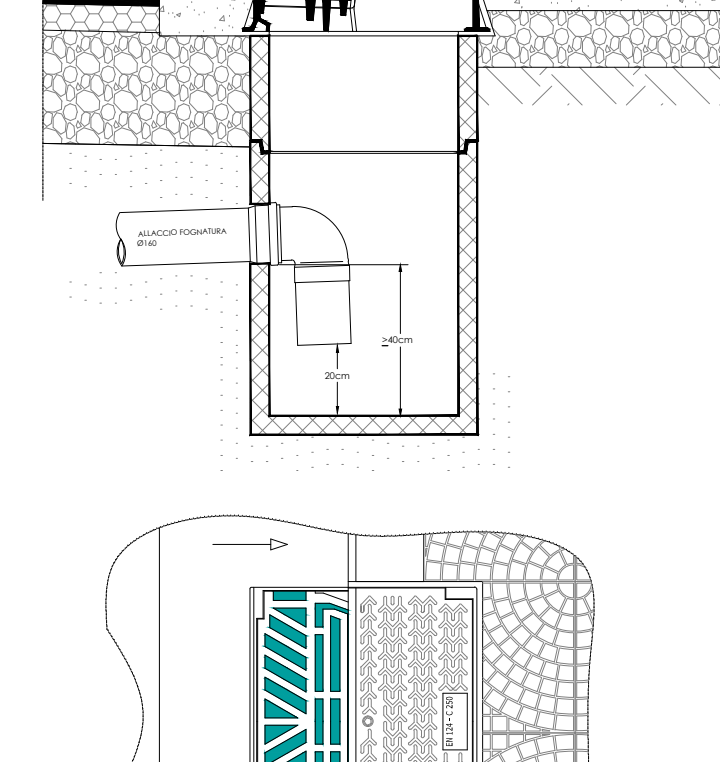


FIGURA 5
PARTICOLARE POSA IN OPERA TUBAZIONI
IN P.V.C. IN SEDE STRADALE PER
RICOPRIMENTO < mt. 1,00


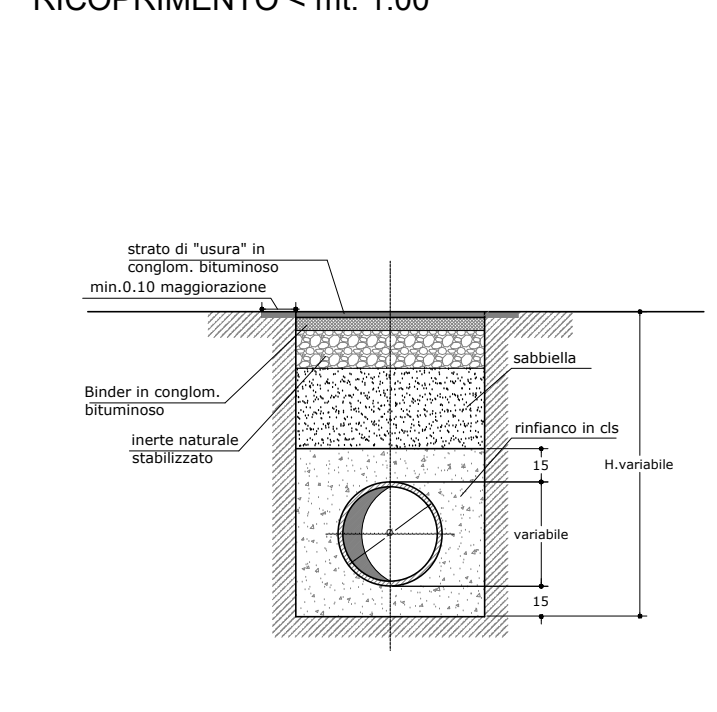


FIGURA 7
POZZETTO DI ISPEZIONE TIPO PER
RICOPRIMENTI INFERIORI A 1,50 m.

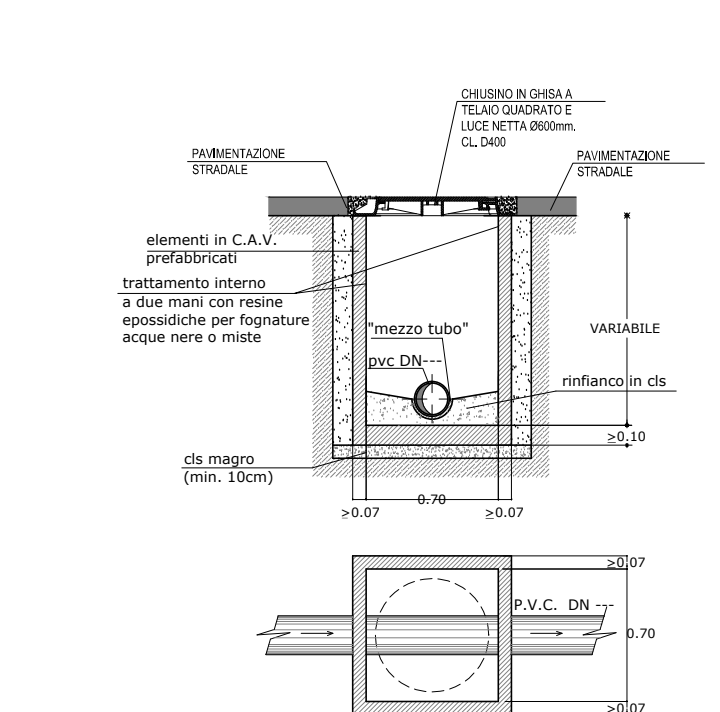

- Controllare tenuta idraulica pozzetti, compresi di innesti principali ed eventuali attacchi.
Il collaudo ha esito positivo se in 30 min. l'acqua aggiunta è inferiore a 0,40mq; sup. bagnata interna.