

RIQUALIFICAZIONE AREA EX ACETIFICIO VENTURI

AREA COMMERCIALE INTEGRATA

Inquadramento:
incrocio trivio composto da: via Piano Caricatore, via Fabio Taglioni, via Rivali San Bartolomeo
Catasto fabbricati: Foglio 111 - Mappali 20, 91

PIANO COPERTURE

MARZO 2017

SCALA 1:200

VVF 04

Proprietà: IMMOBILIARE STUOIE S.p.A. Sede legale: LUGO (RA) PIAZZA BARACCA 24
Indirizzo PEC: IMMOBILIARESTUOIESPA@LEGALMAIL.IT Codice Fiscale E PARTITA IVA: 02511190395



COOPROGETTO
architettura ingegneria servizi
via Severoli, 18 - 48018 Faenza (RA)
tel. 0546 29237 - fax 0546 29261
segreteria@cooprogetto.it
segreteria@pec.cooprogetto.it



Progettazione strutturale
MARCO PERONI INGEGNERIA
Via S. Anselmo n.1 - 48018 Faenza (RA)
Tel. +39 0546 31433 Fax +39 0546 636566
peroni@marcoperoni.it



Progettazione impiantistica
STUDIO ASSOCIATO ENERGIA
per. ind. Christian Fabbi (imp. meccanico)
per. ind. Giuliano Rambelli (imp. elettrico)
Viale Manzoni n.303 - 48018 Faenza (RA)
Tel. +39 0546 668163 Fax +39 0546 668301
fabbi@energia.ra.it
rambelli@energia.ra.it



Prevenzione Incendi
ING. ROBERTO DIAGOSTINO

Arch. Alessandro Bucci
collaboratori:
Arch. Enrico Ferraresi
Arch. Filippo Govoni
Arch. Luca Lenzi
Arch. Michele Vasumini
Progetto rete fognaria
Ing. Paolo Ruggieri

Consulenti: geologo: dott. Giancarlo Andreatta
dott. Samuel Sangiorgi
clima/impatto acustico: Ing. Franco Conti
trasporti: Ing. Michele Tarozzi
studio ambiente: Ing. Lara del Pozzo
Ing. Franca Conti



Pratiche precedenti


Firme dei tecnici ognuno per le proprie competenze

Presa visione

data	redatta da
26/02/2017	RD

TUTTI I DIRITTI SONO RISERVATI, OGNI RIPRODUZIONE ANCHE PARZIALE DEL SEGUENTE DISEGNO E' PERSEGUIBILE AI TERMINI DI LEGGE - (art. c.c. 2578)

LEGENDA	
	EVACUATORE AUTOMATICO DI FUMO E CALORE
	INTERRUTTORE ELETTRICO GENERALE

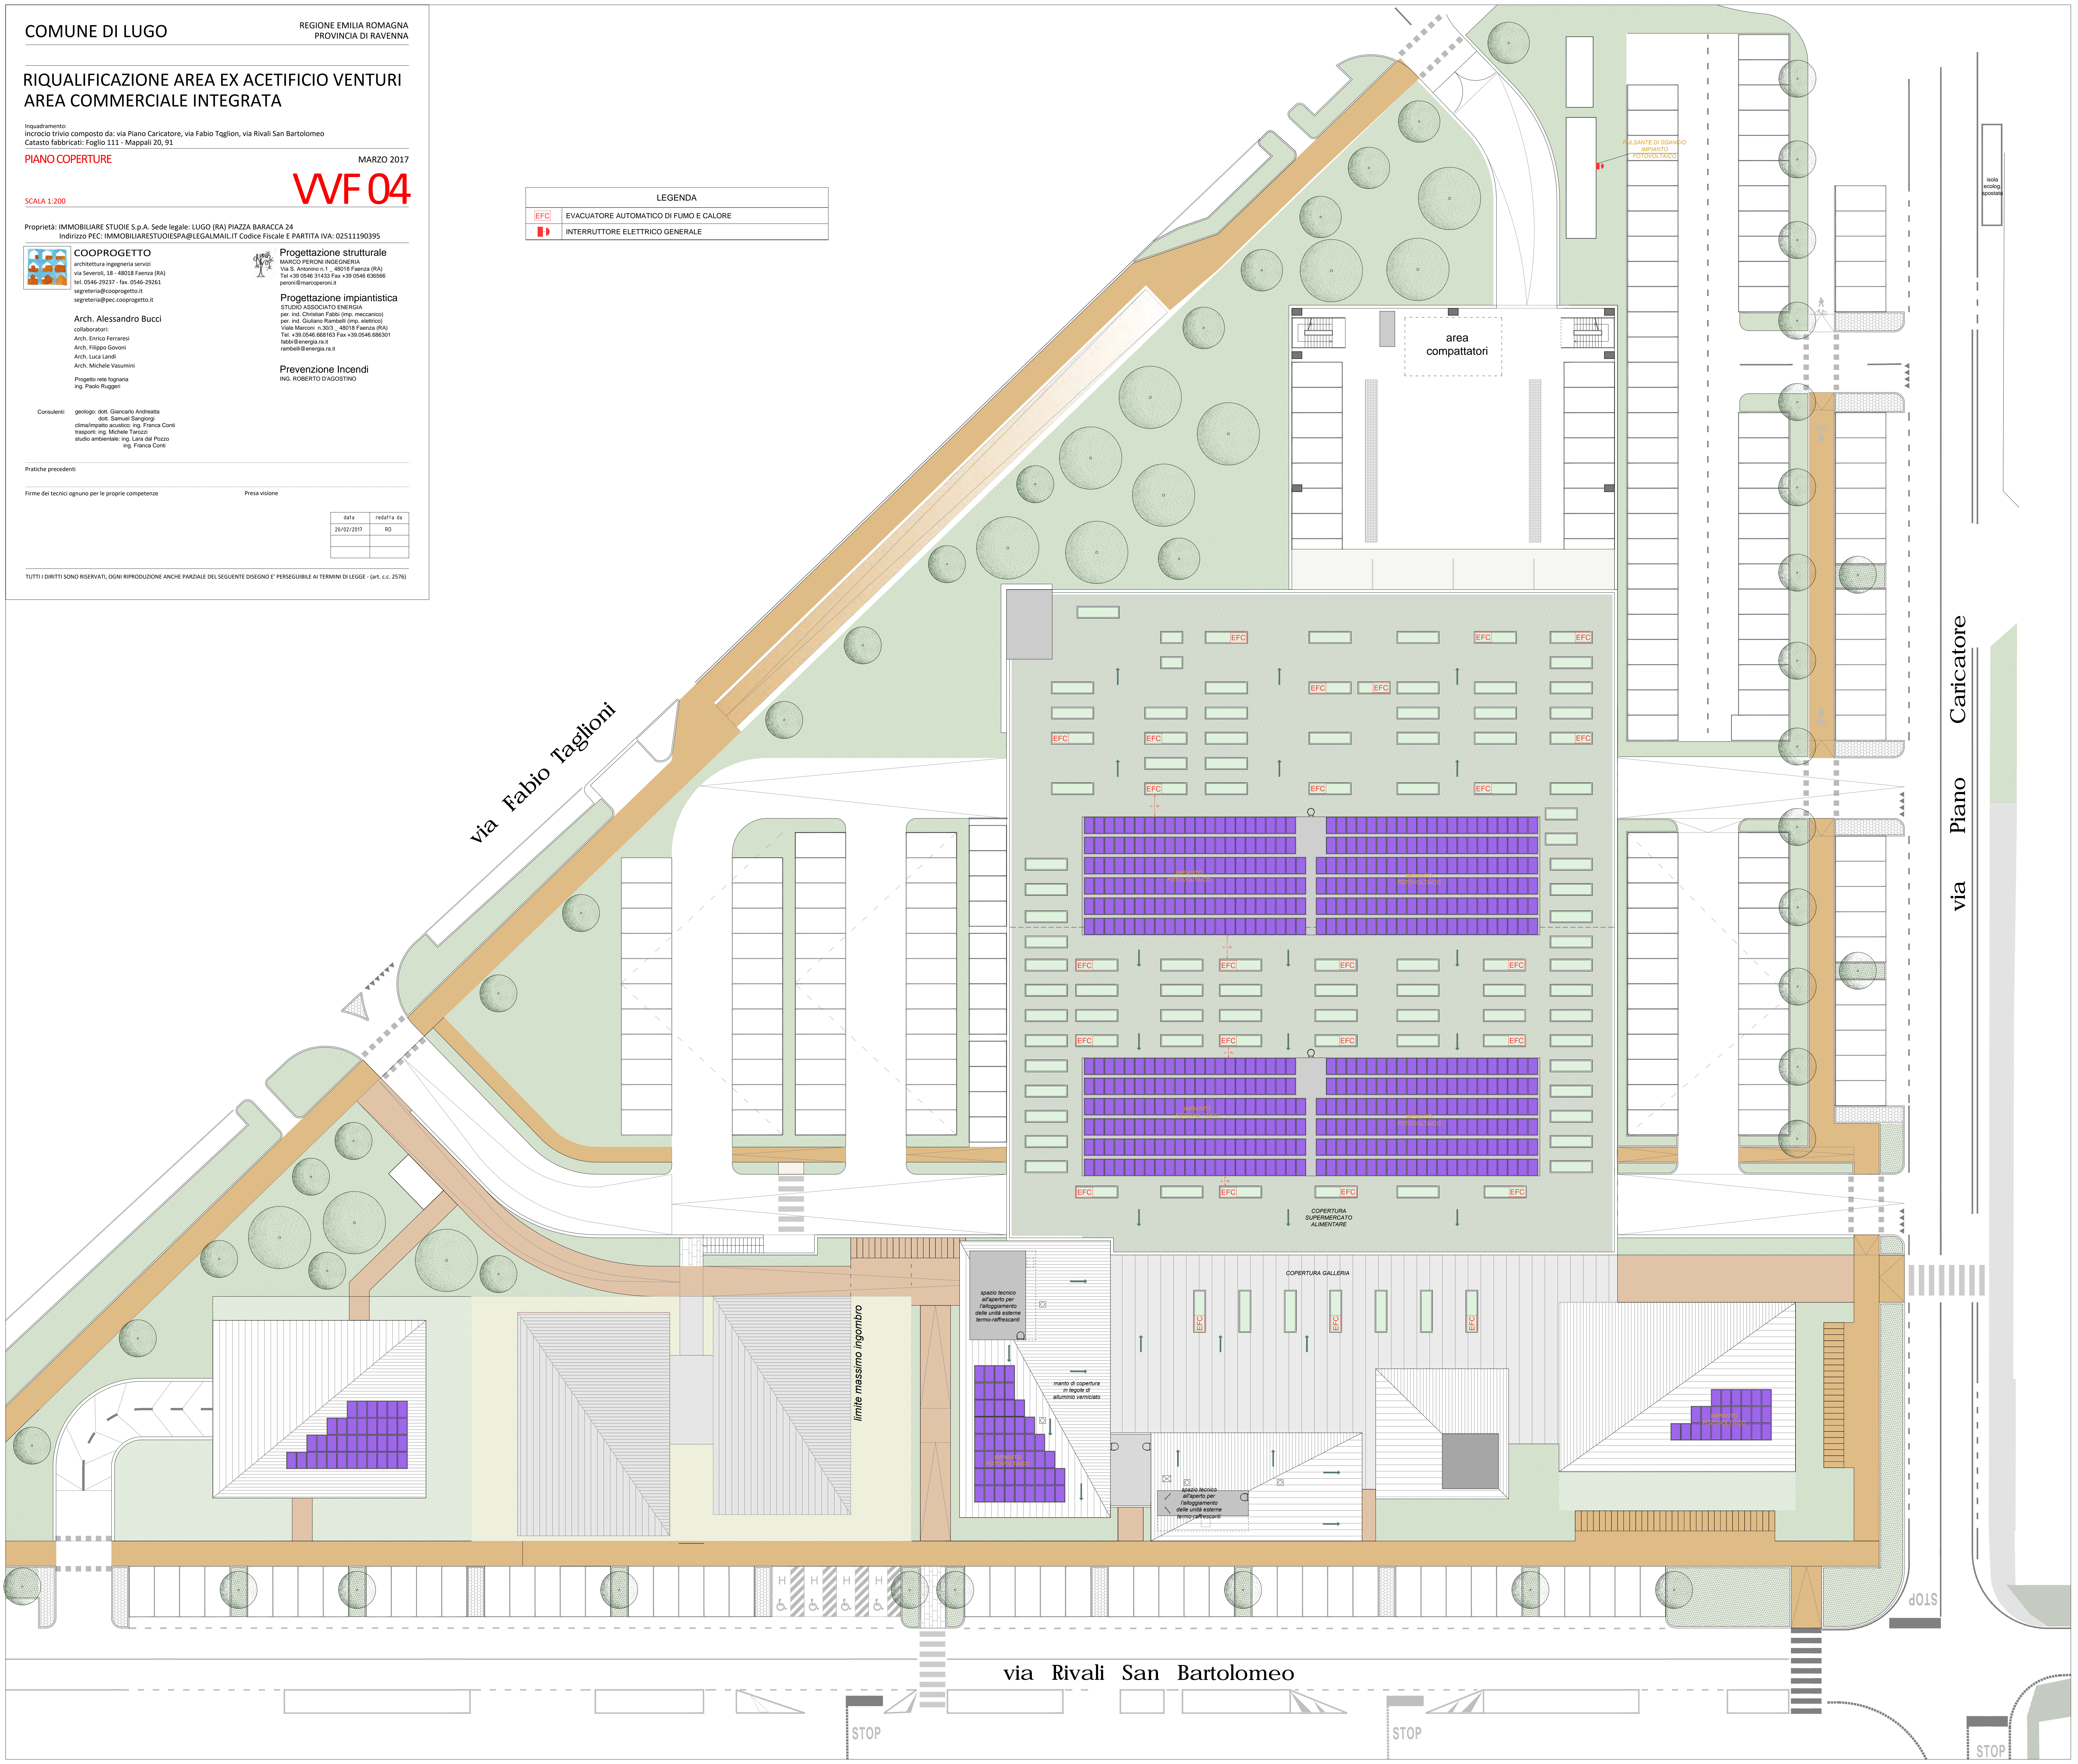

via Piano Caricatore

Piano

Caricatore

STOP