

AREA EX ACETIFICIO VENTURI
NUOVA ROTATORIA

Inquadramento:
Incroscio tri-via composto da: via Piano Caricatore, via Fabio Taglioni, via Rivali San Bartolomeo
Catasto fabbricati: Foglio 111 - Mappali 20, 91

SEZIONI, NODI E PACCHETTI STRADALI

LUGLIO 2018

SCALA 1:50 1:20

17

Proprietà: IMMOBILIARE STUOE S.p.A. Sede legale: LUGO (RA) PIAZZA BARACCA 24
Indirizzo PEC: IMMOBILIARESTUOEIPA@LEGALMAIL.IT Codice Fiscale E PARTITA IVA: 02511190395

COOPROGETTO

architettura ingegneria servizi
via Severini 18 - 48018 Faenza (RA)
tel. 0545-26237 - fax. 0545-25061
segreteria@cooprogetto.it

Arch. Alessandro Bucci
collaboratori:
Arch. Luca Landi
Arch. Michele Vasumini

Progetto rete fognaria
Ing. Paolo Ruggeri

Consulenti:
geologo: dott. Giancarlo Acinvalta
dott. Samuel Sangalli
strutturista: Ing. Marco Peroni
dinamismo/ acustico: Ing. Franca Conti
trasporti: Ing. Michele Tondoli
studio ambientale: Ing. Lara dal Pozzo
prevenzione incendi: Ing. Roberto d'Agostino
imp. meccanica: per. ind. Christian Fabbri
imp. elettrico: per. ind. Giuliano Rambelli


Pratiche precedenti

Firme dei tecnici ognuno per le proprie competenze

Prova visione

data	redatta da











TUTTI I DIRITTI SONO RISERVATI, OGNI RIPRODUZIONE ANCHE PARZIALE DEL SEGUENTE DISEGNO E' PERSEGUIBILE AI TERMINI DI LEGGE - (art. c.c. 2576)

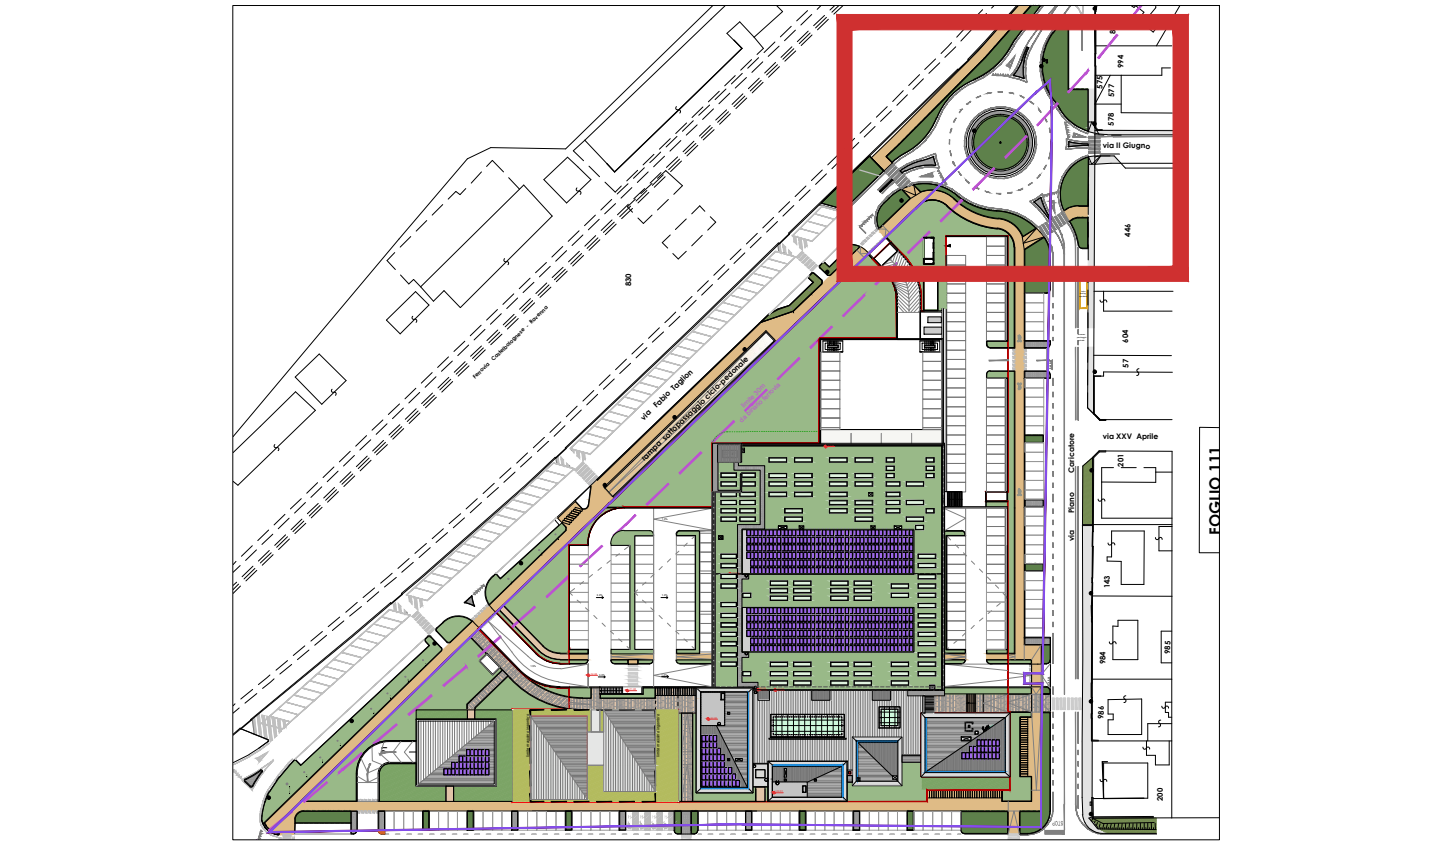

INQUADRAMENTO_ scala 1:2000








N.B.: Le quote relative indicate, assumono come quota relativa +0.00 m
la quota assoluta: +12,85 m (s.l.m.)

NODI

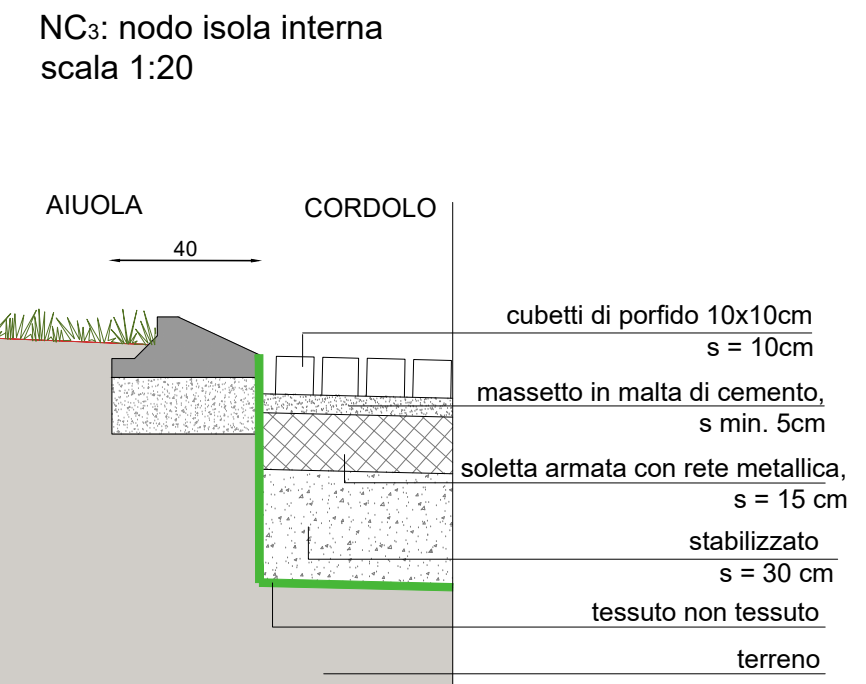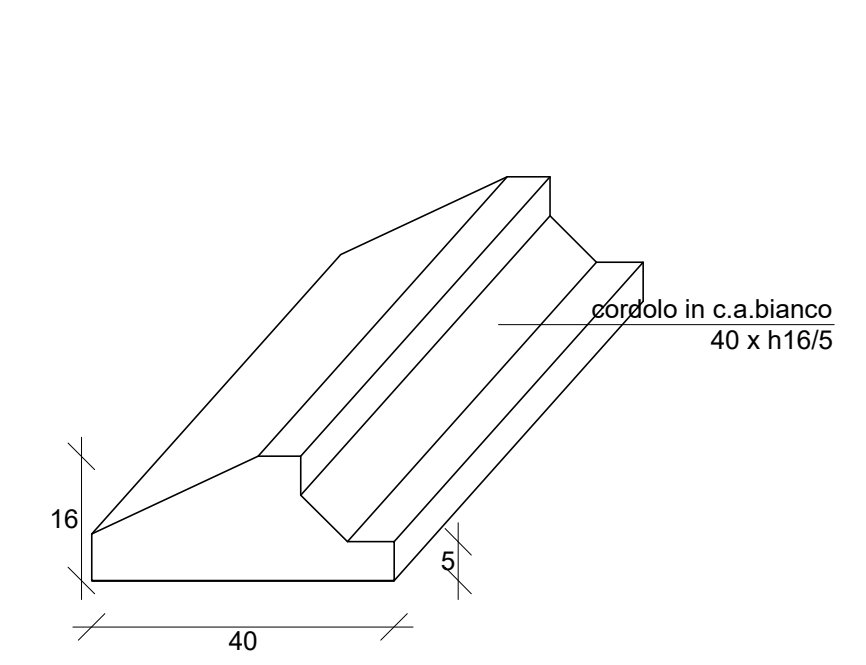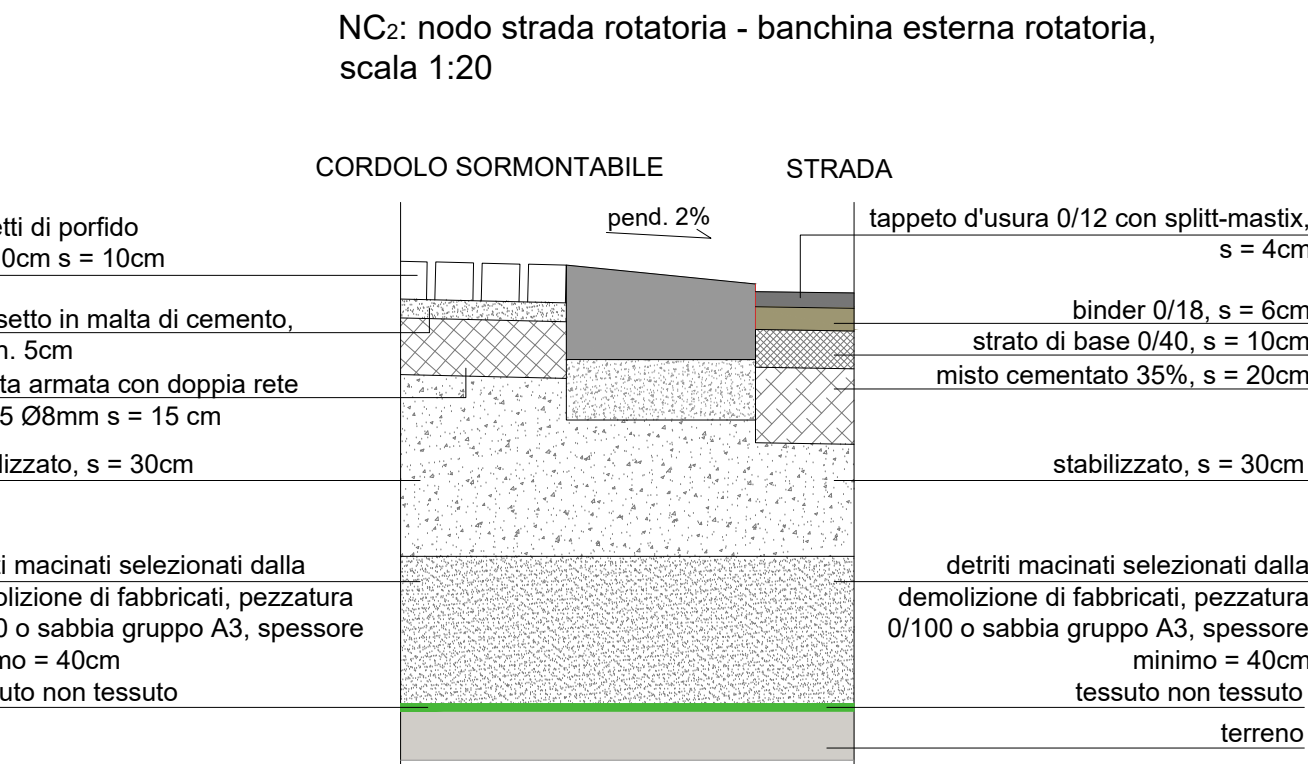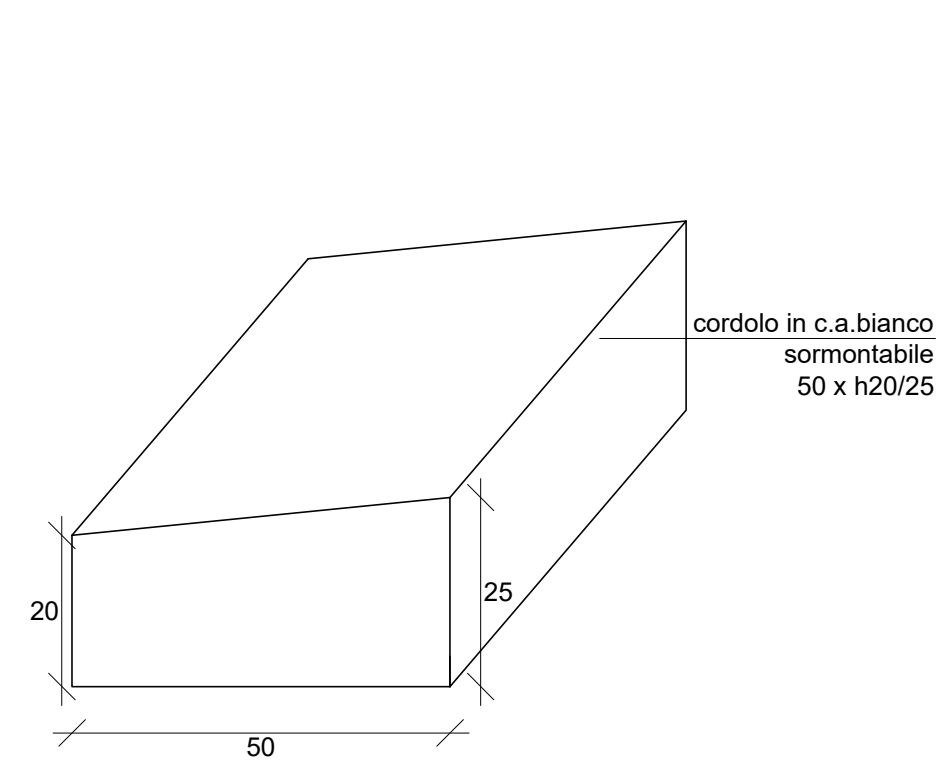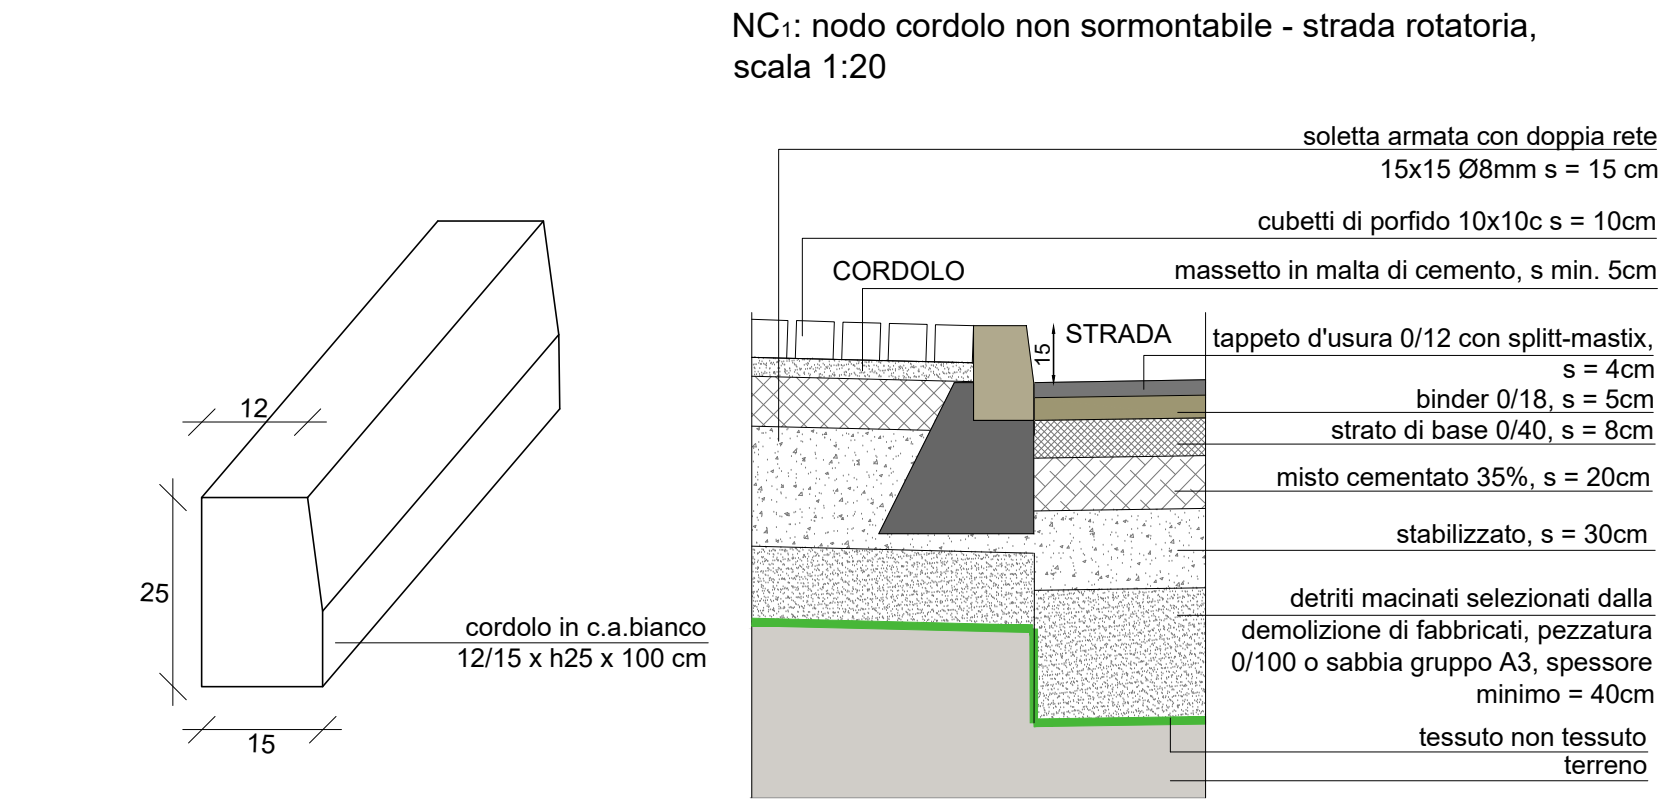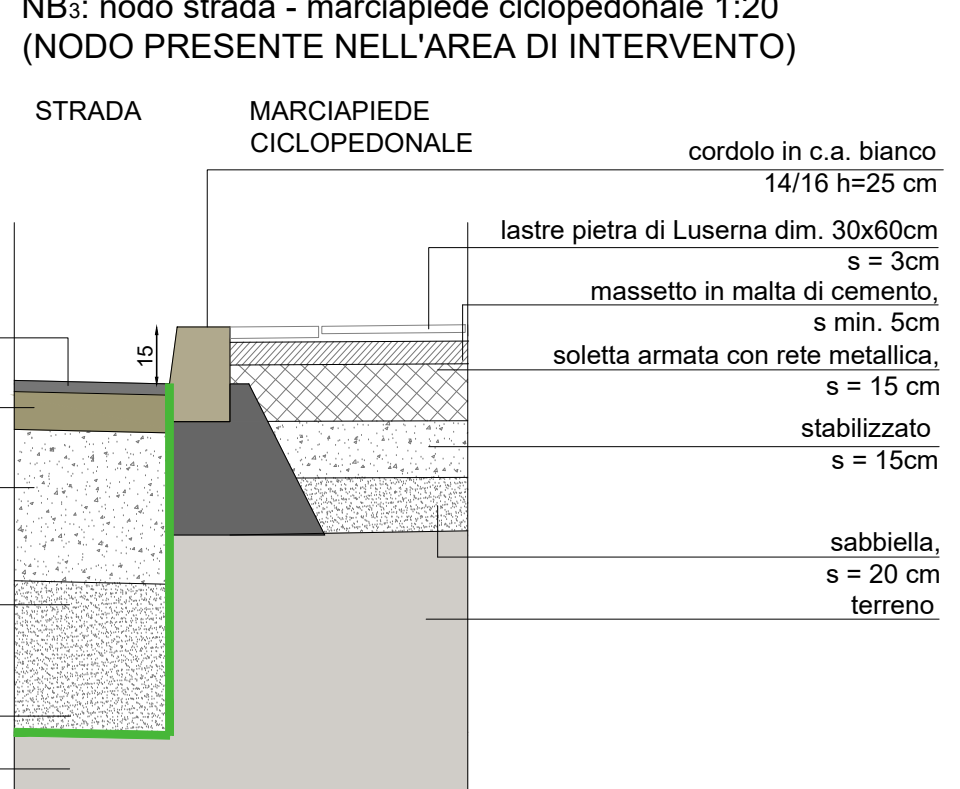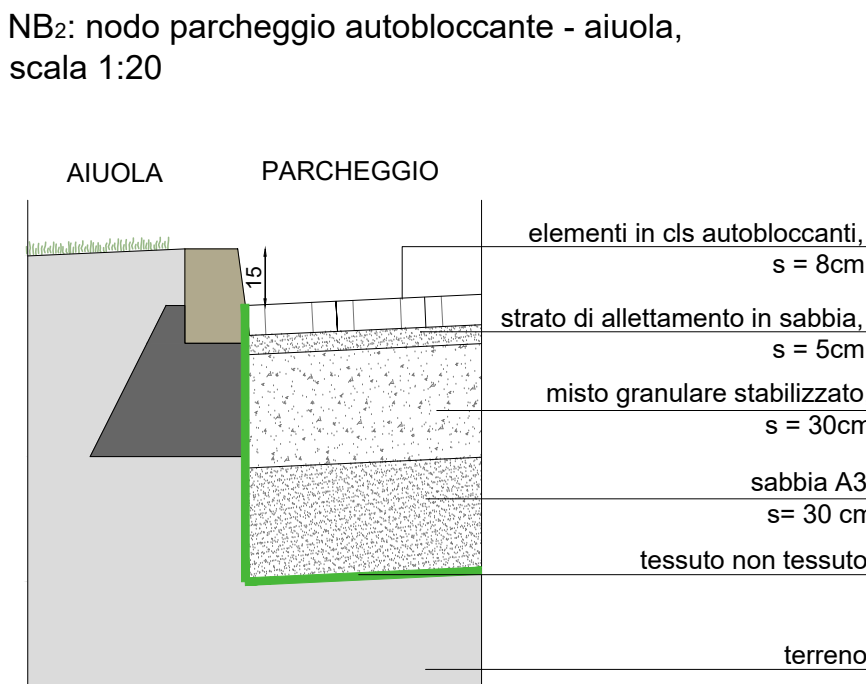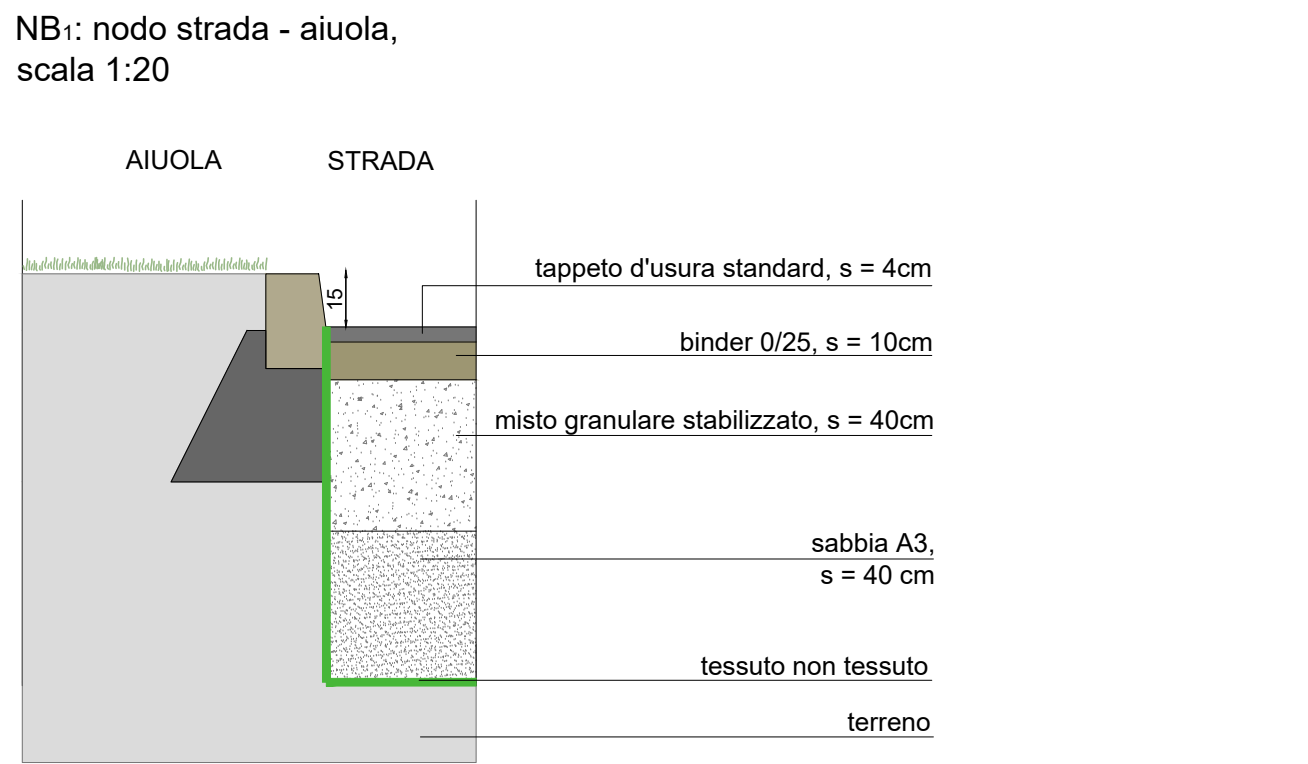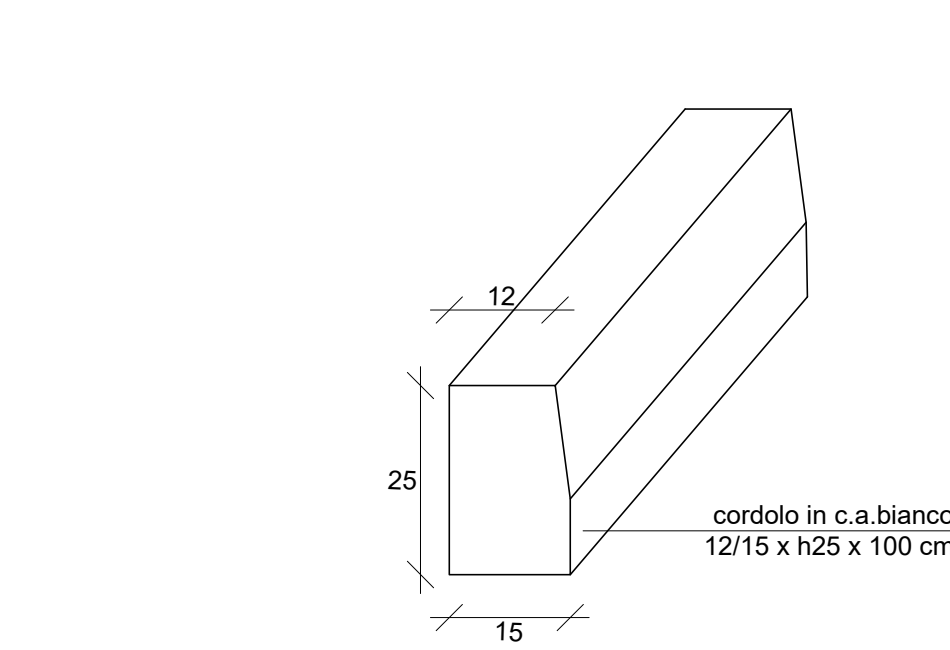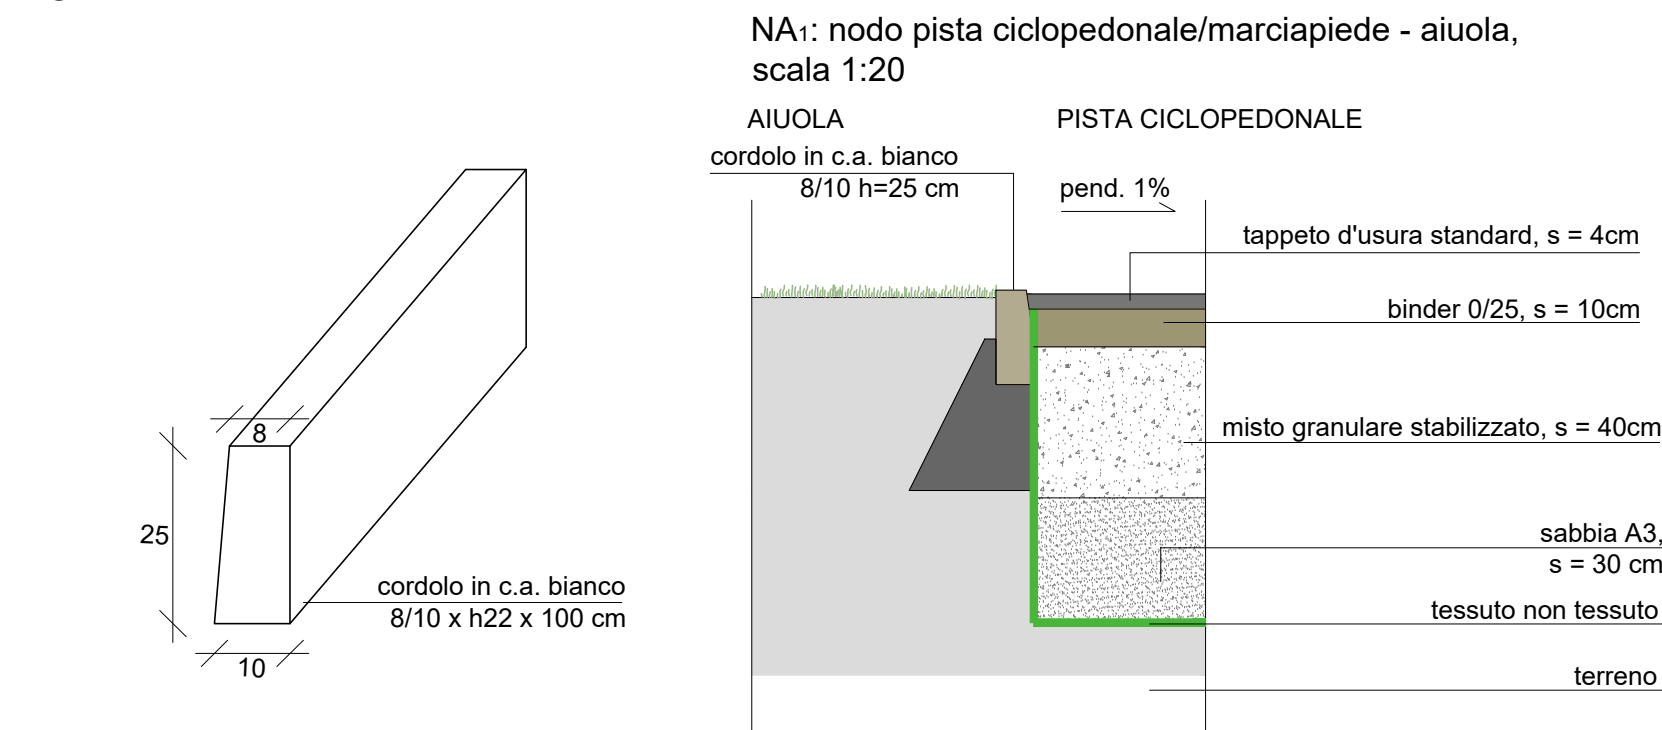


PACCHETTI

P1: pacchetto rotatoria, scala 1:20

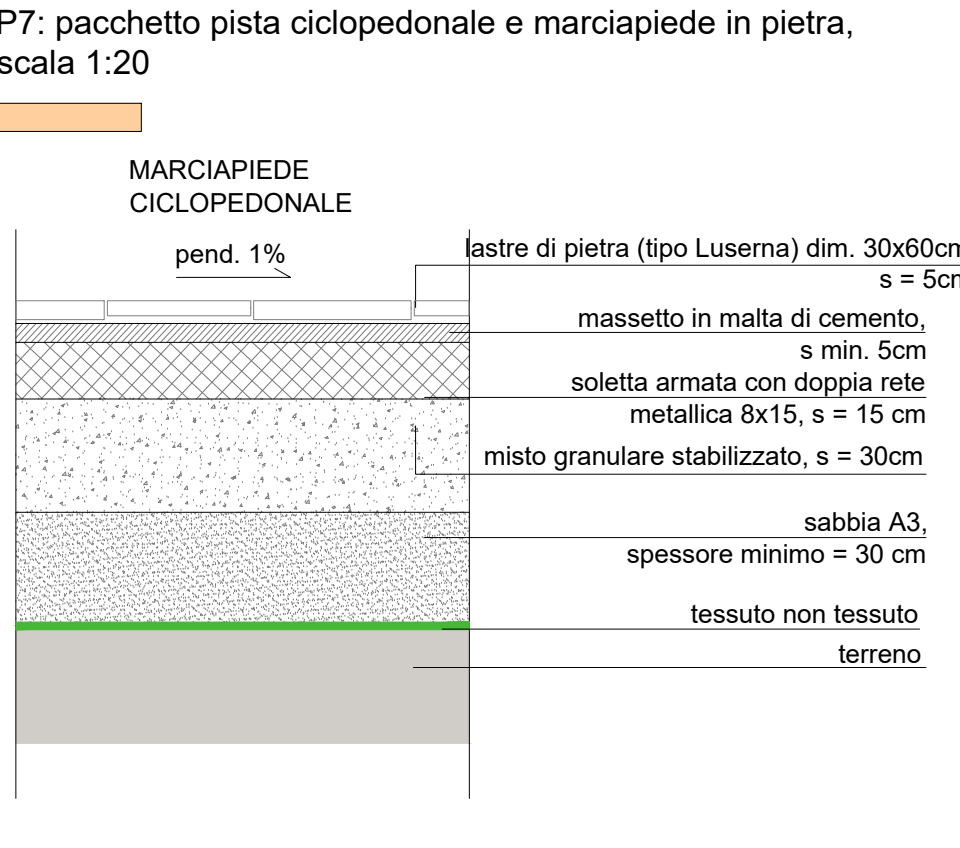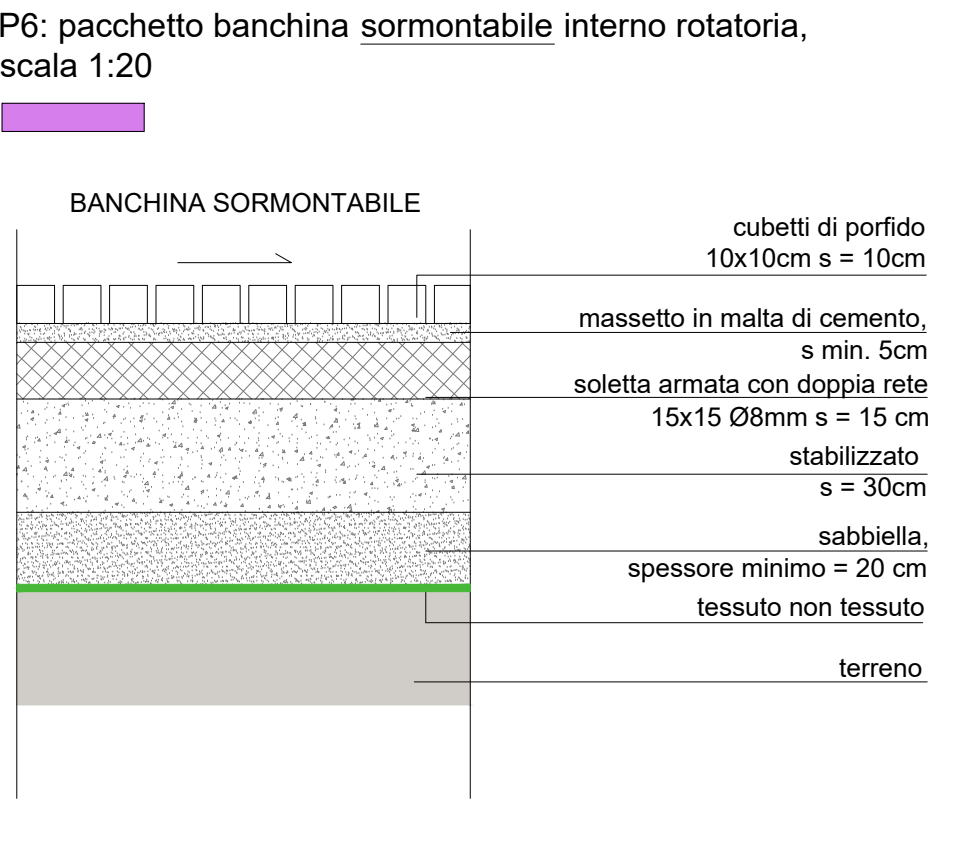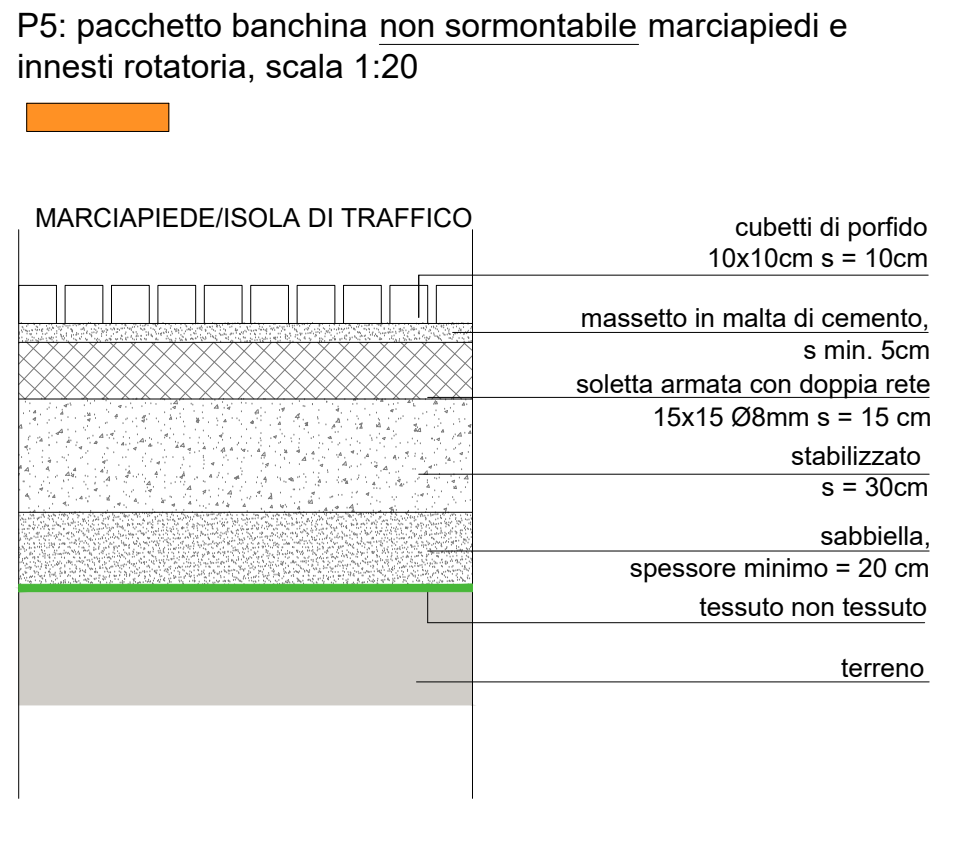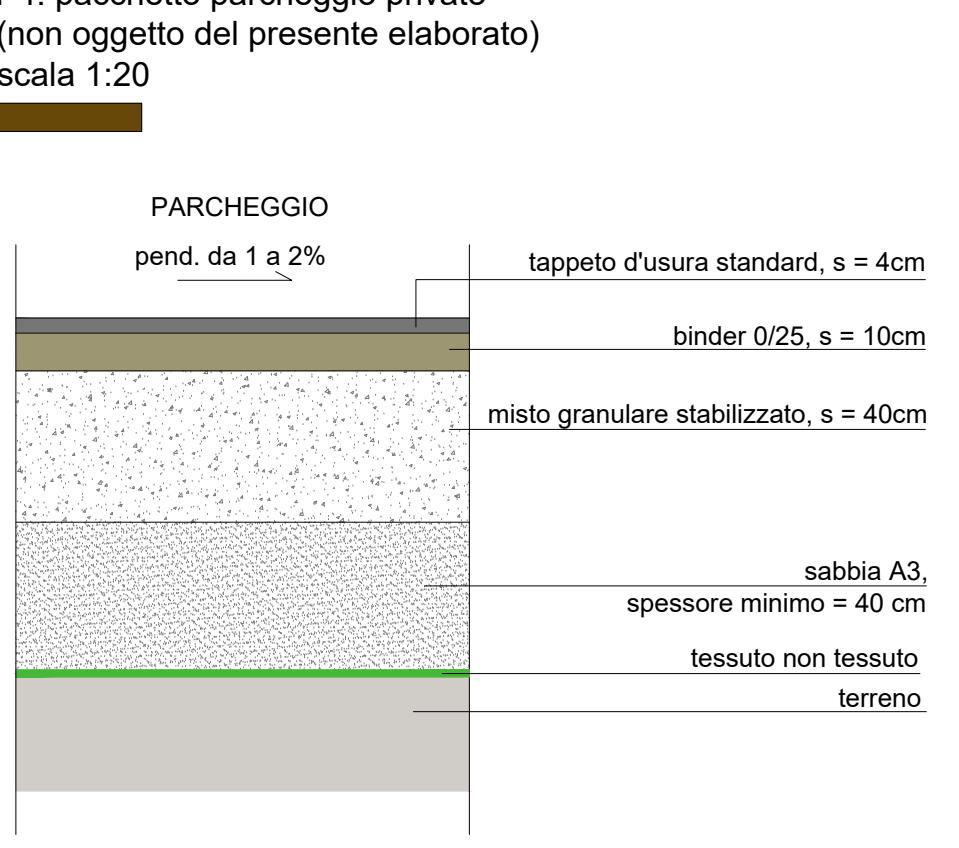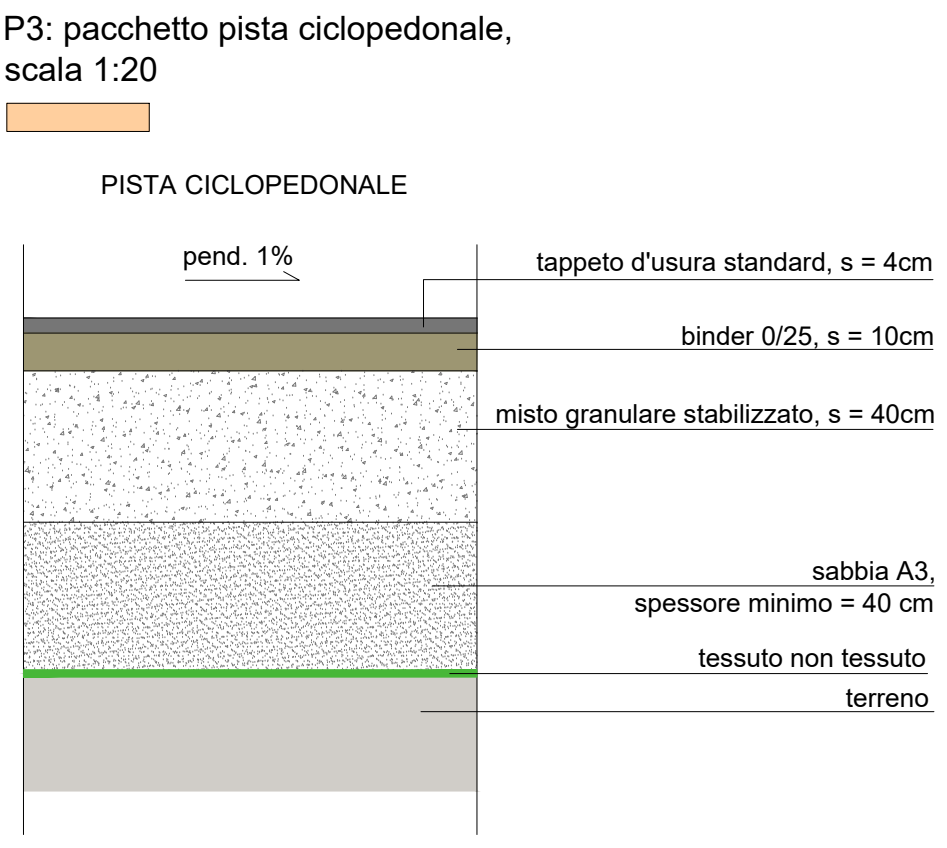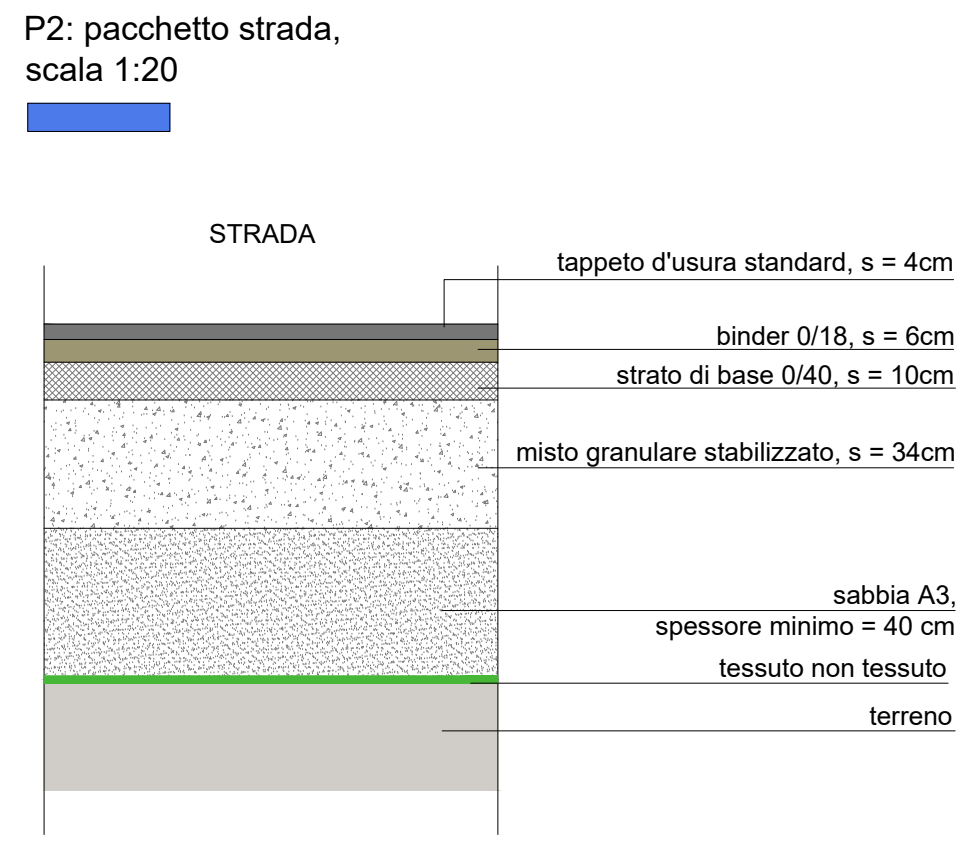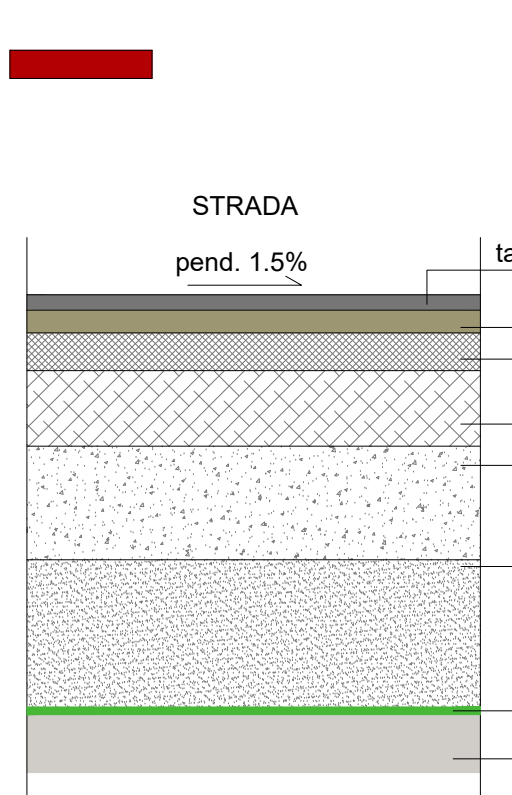

Sezione A, scala 1:50

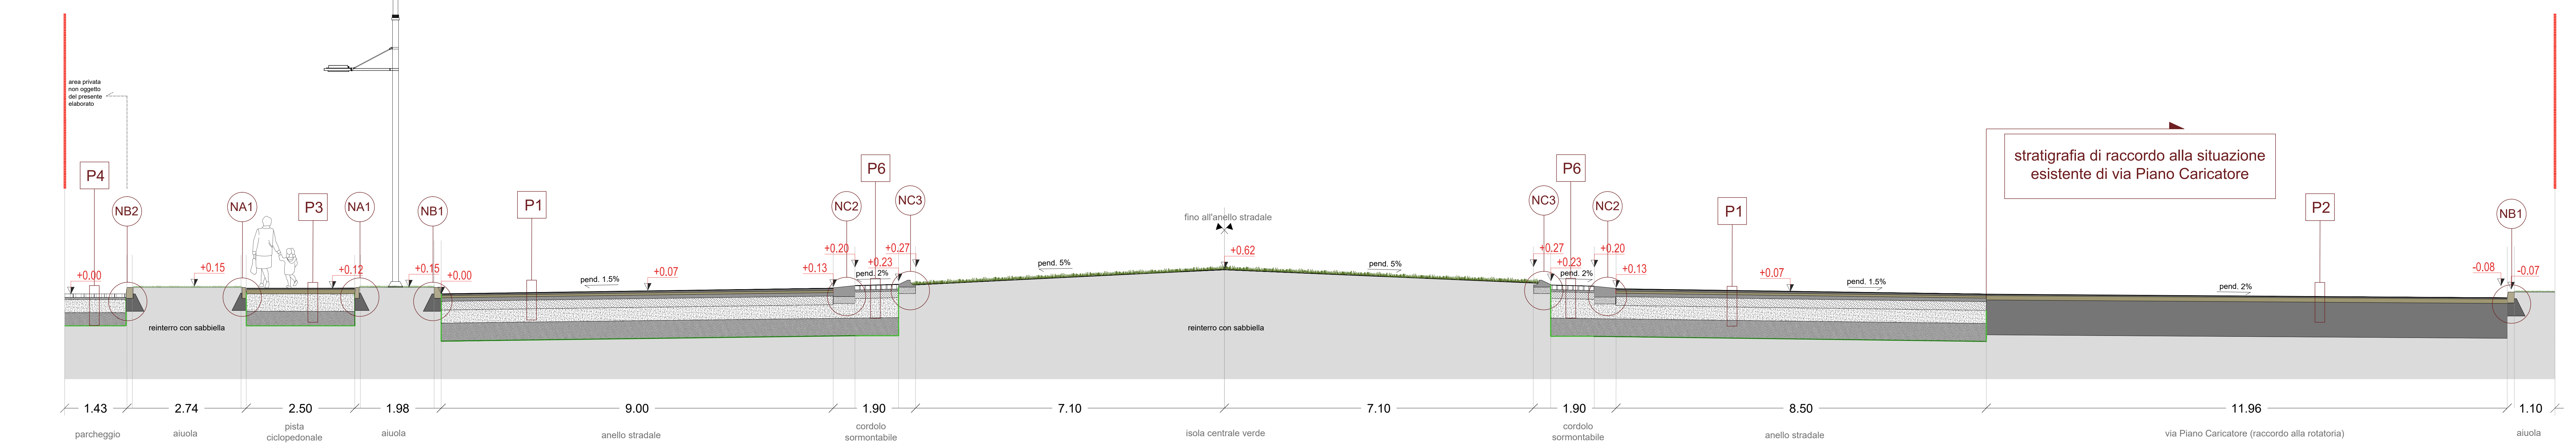

Sezione B, scala 1:50

